



制御盤 S:1/20

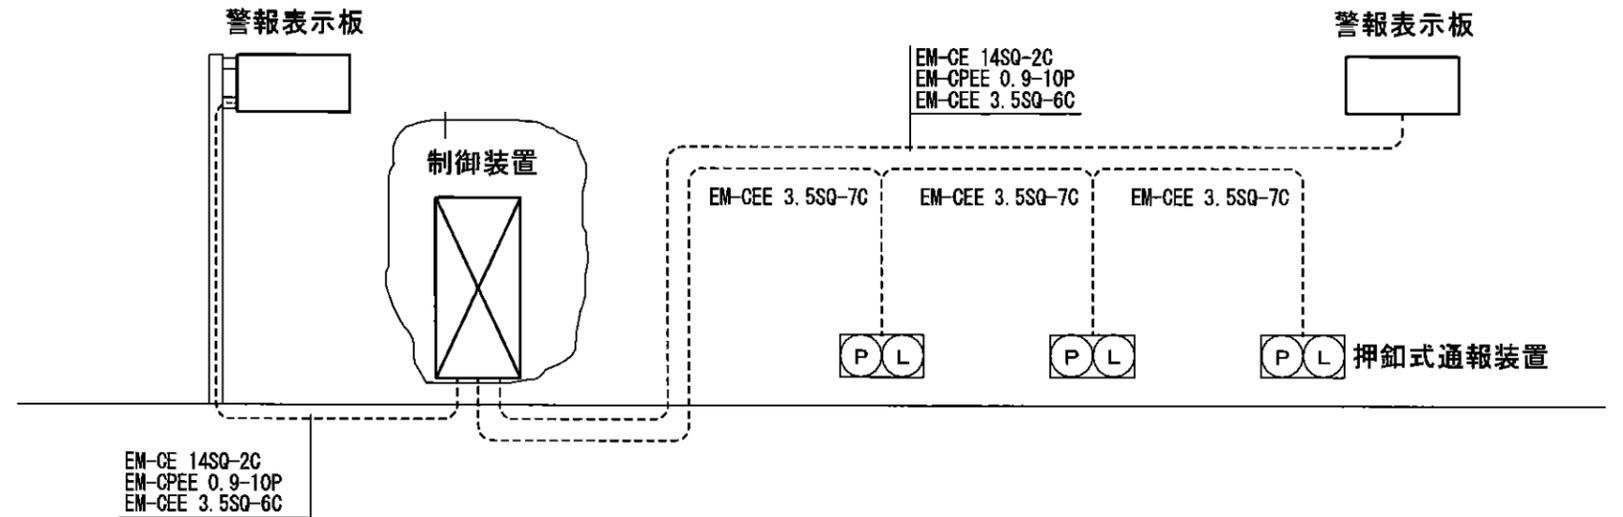

トンネル非常警報施設系統図

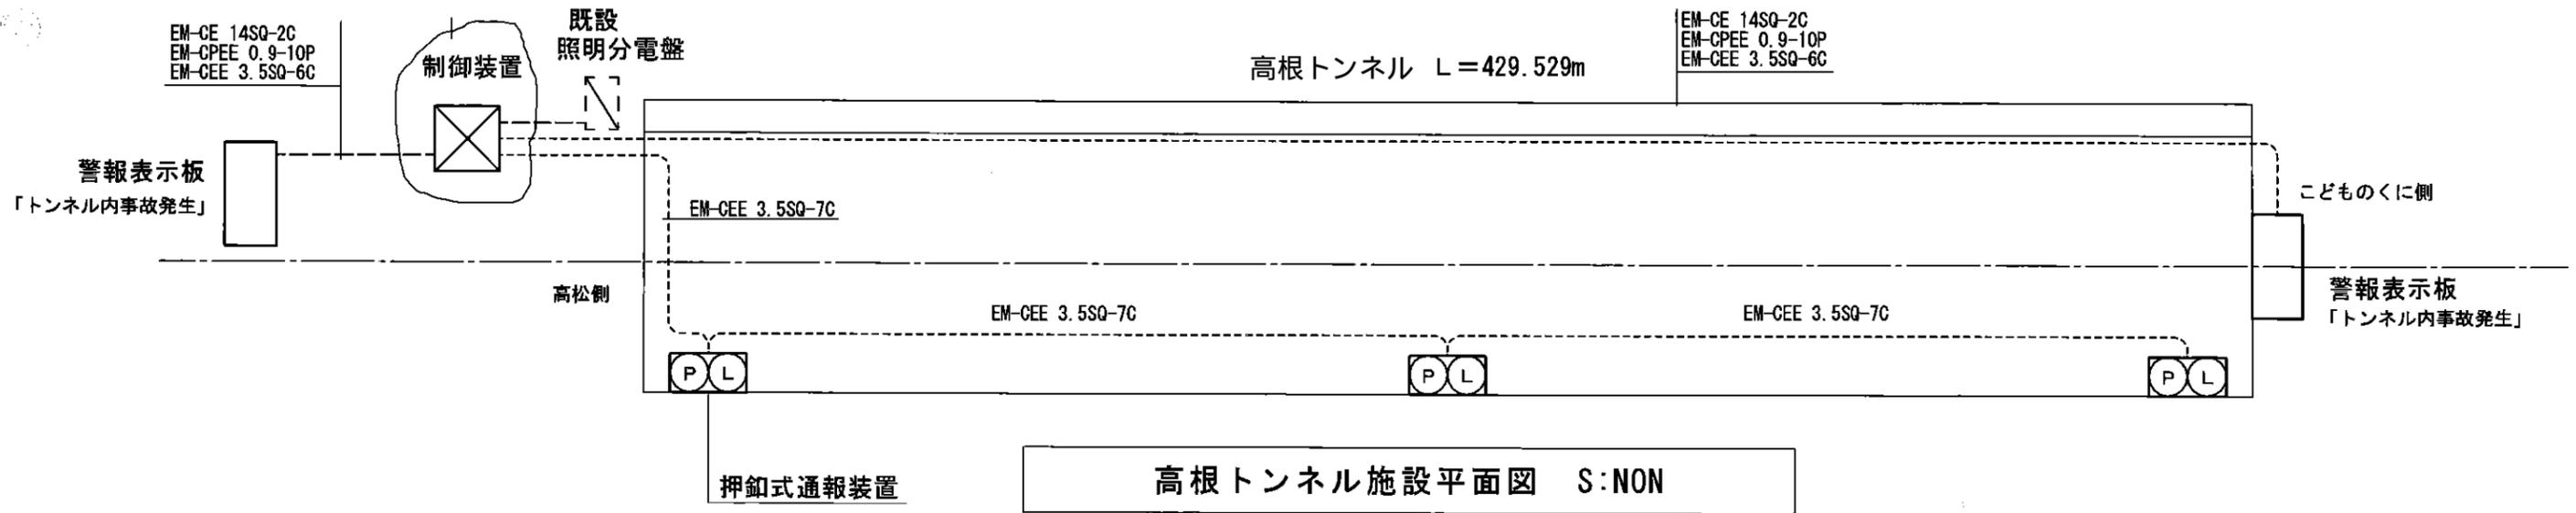

高根トンネル施設平面図 S:NON