



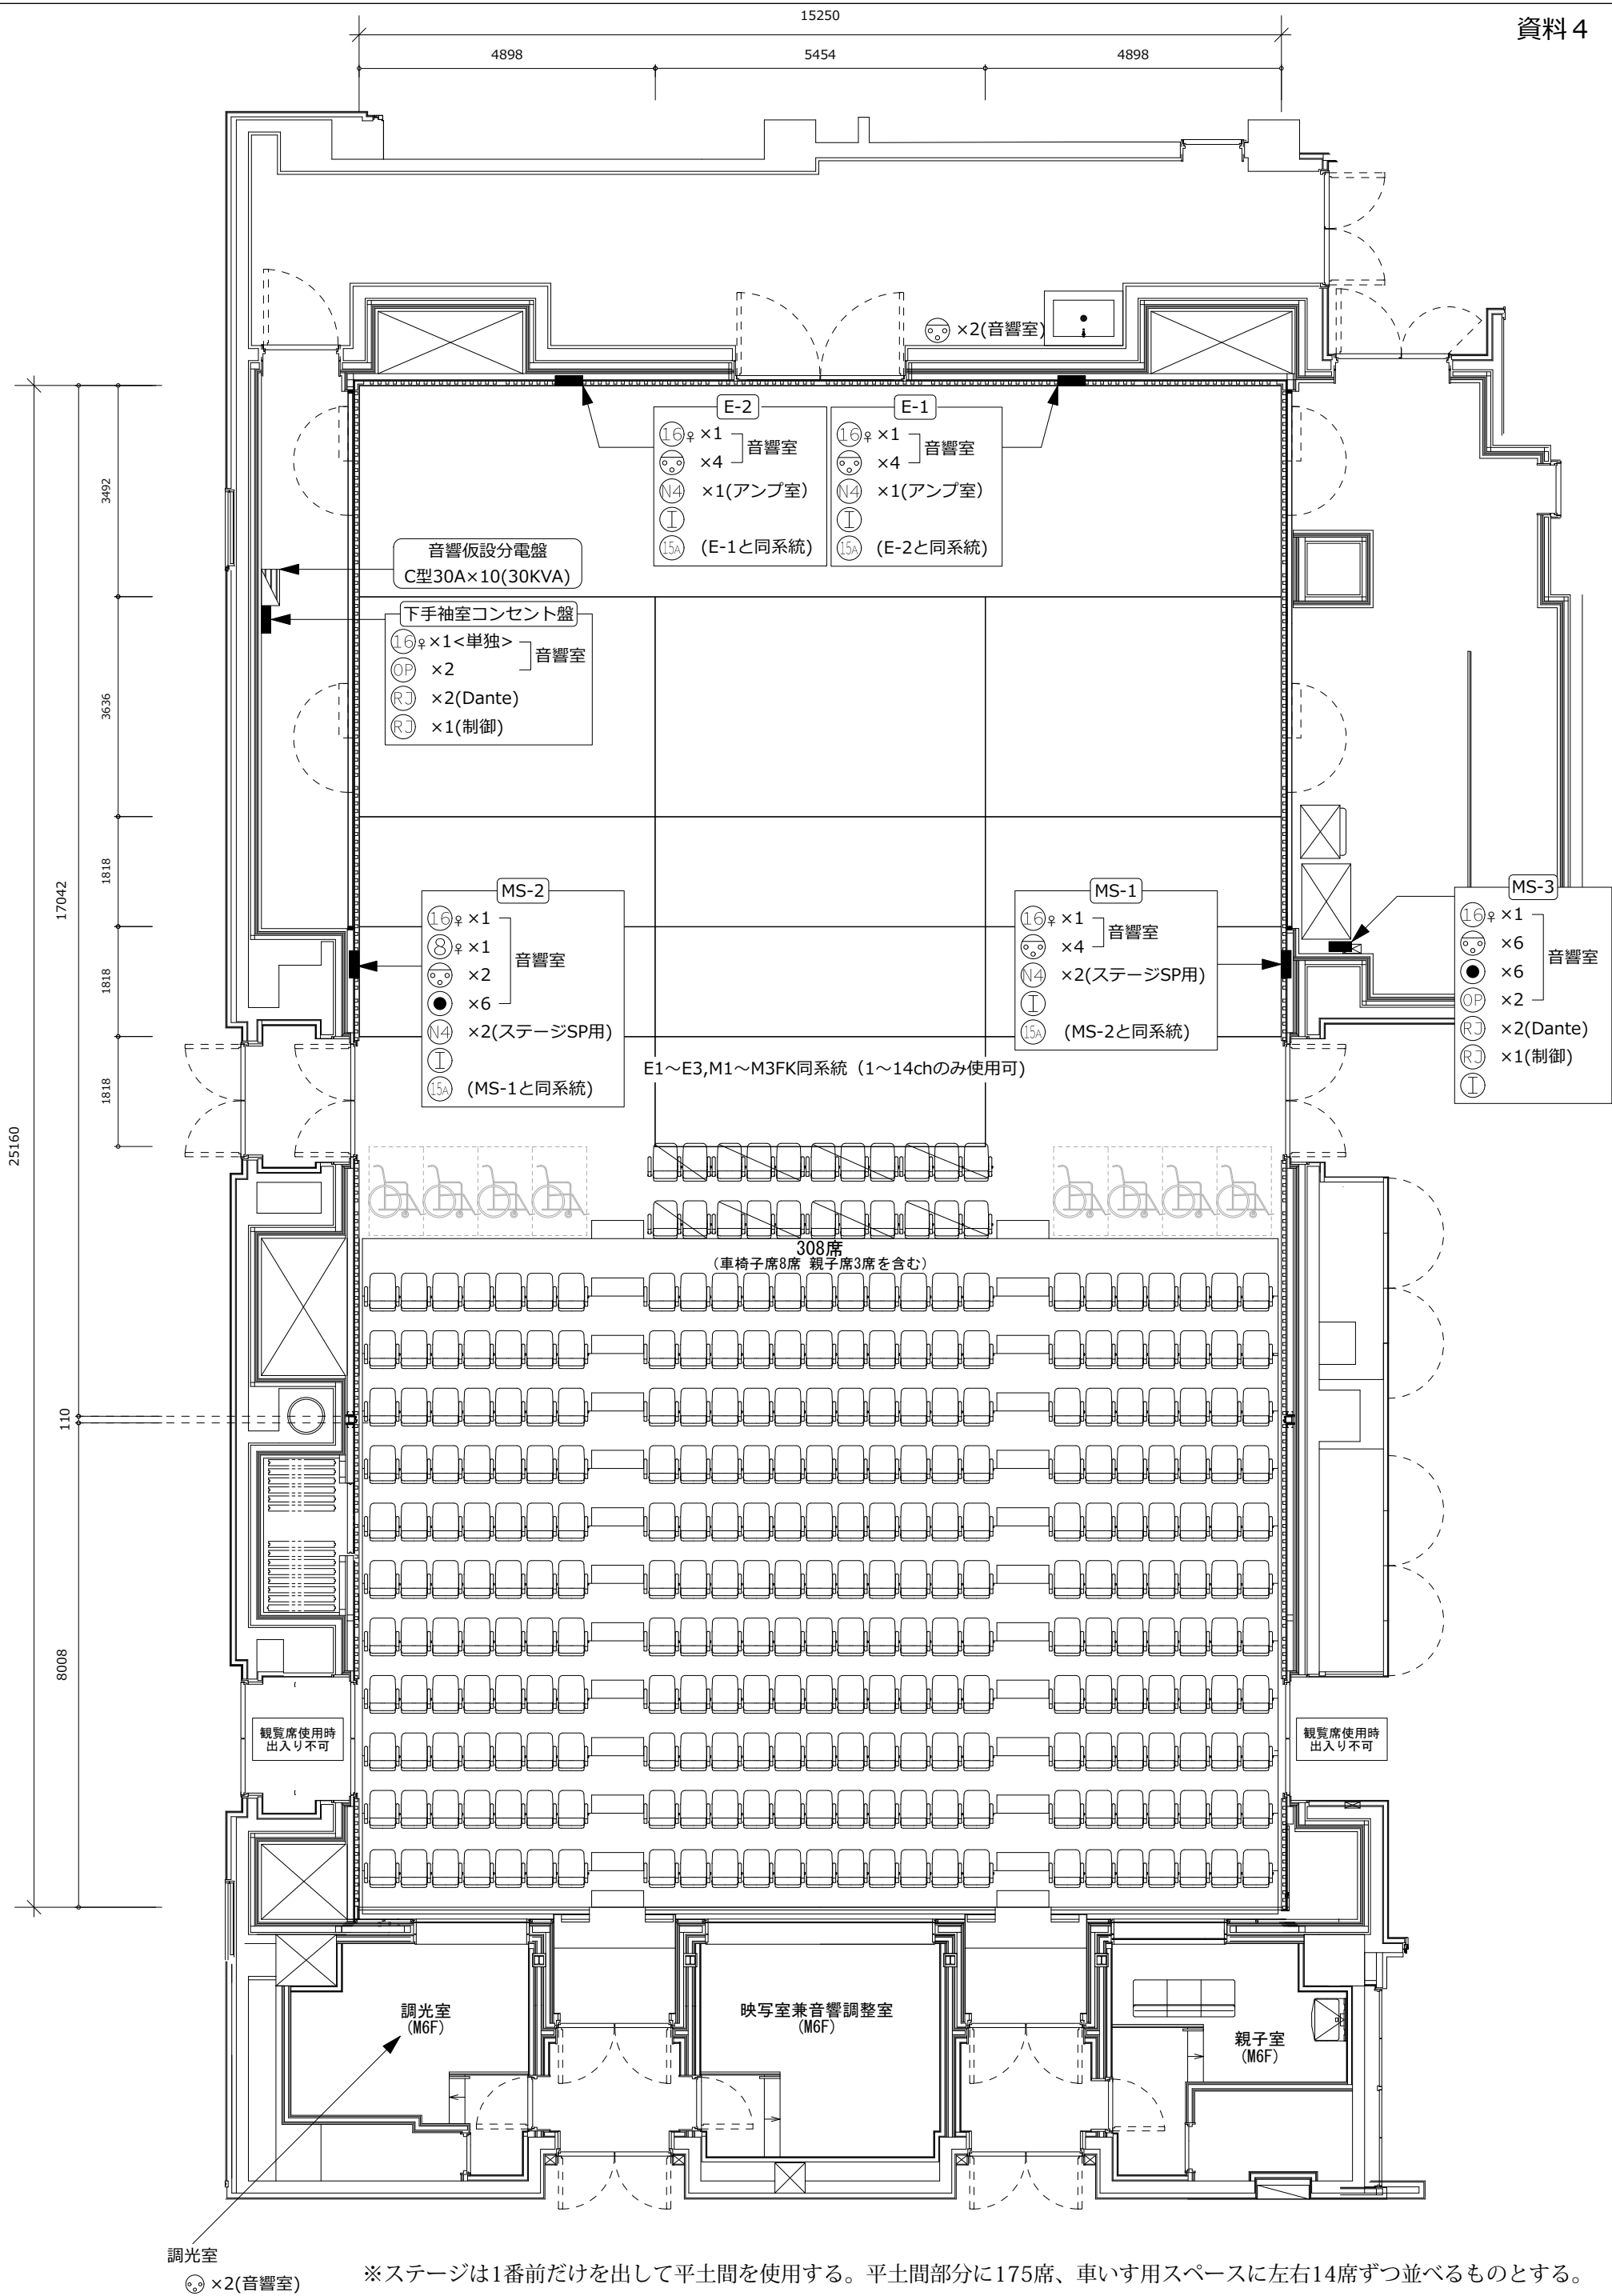


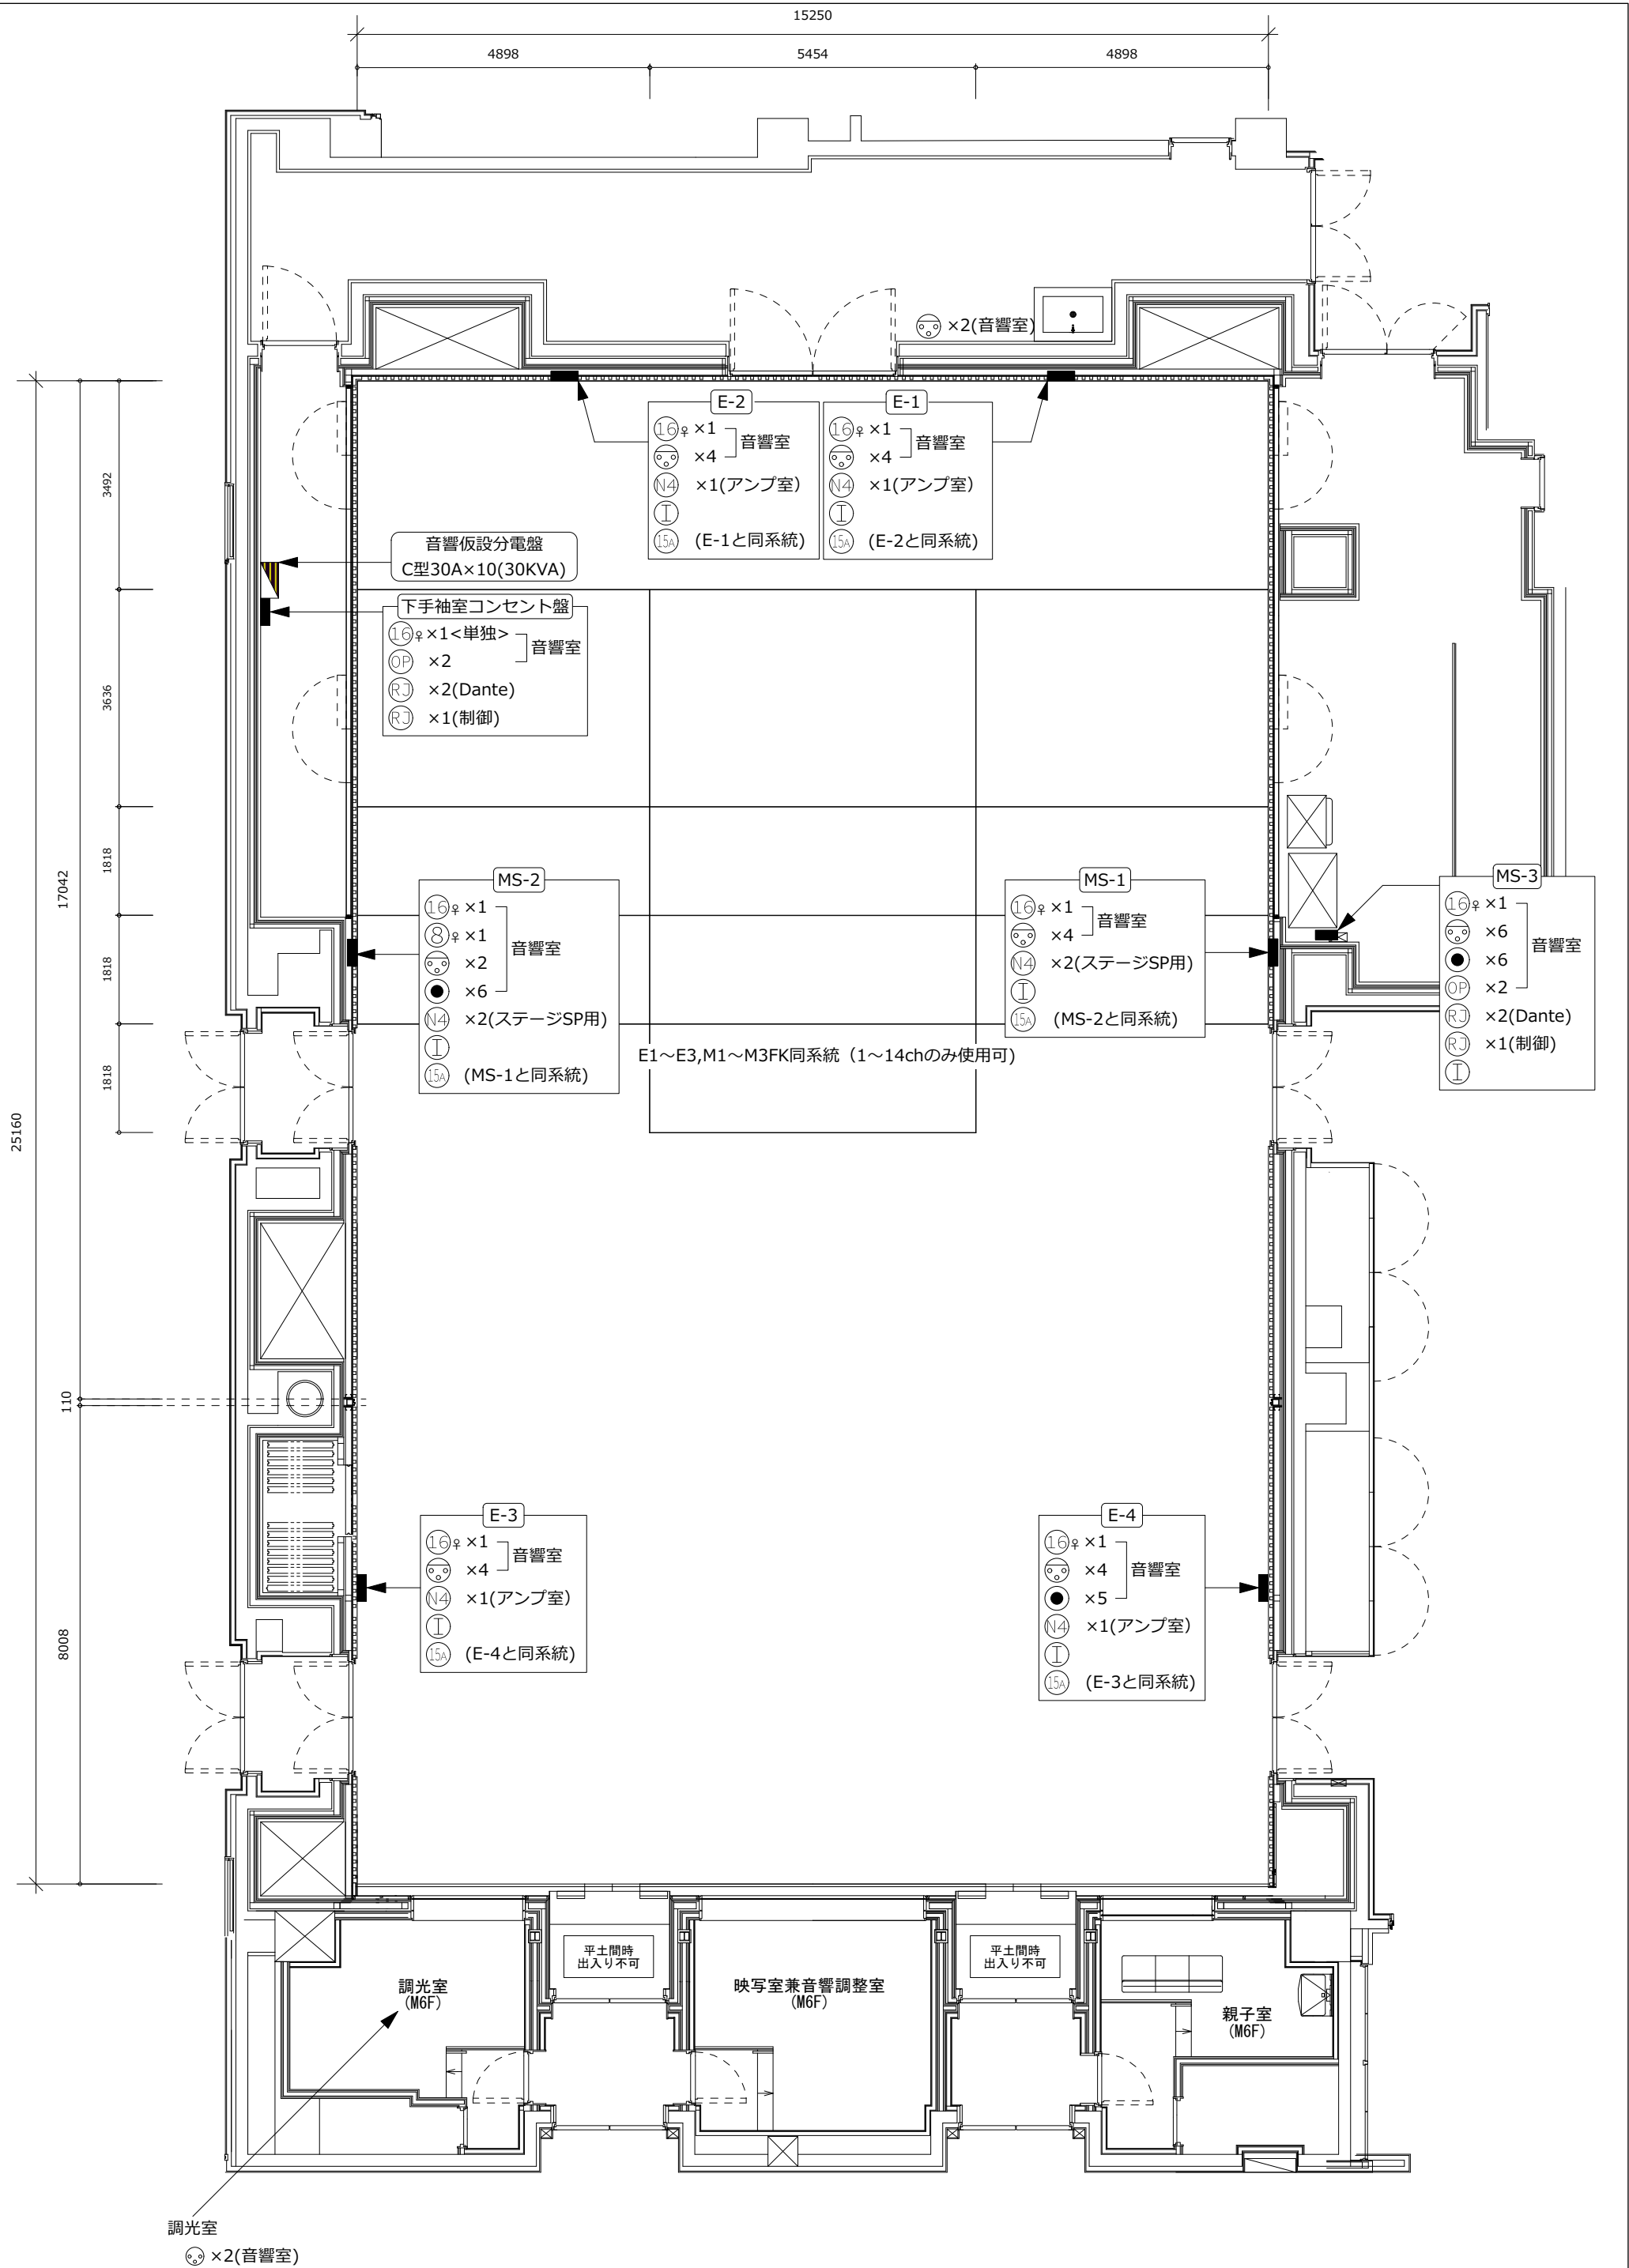


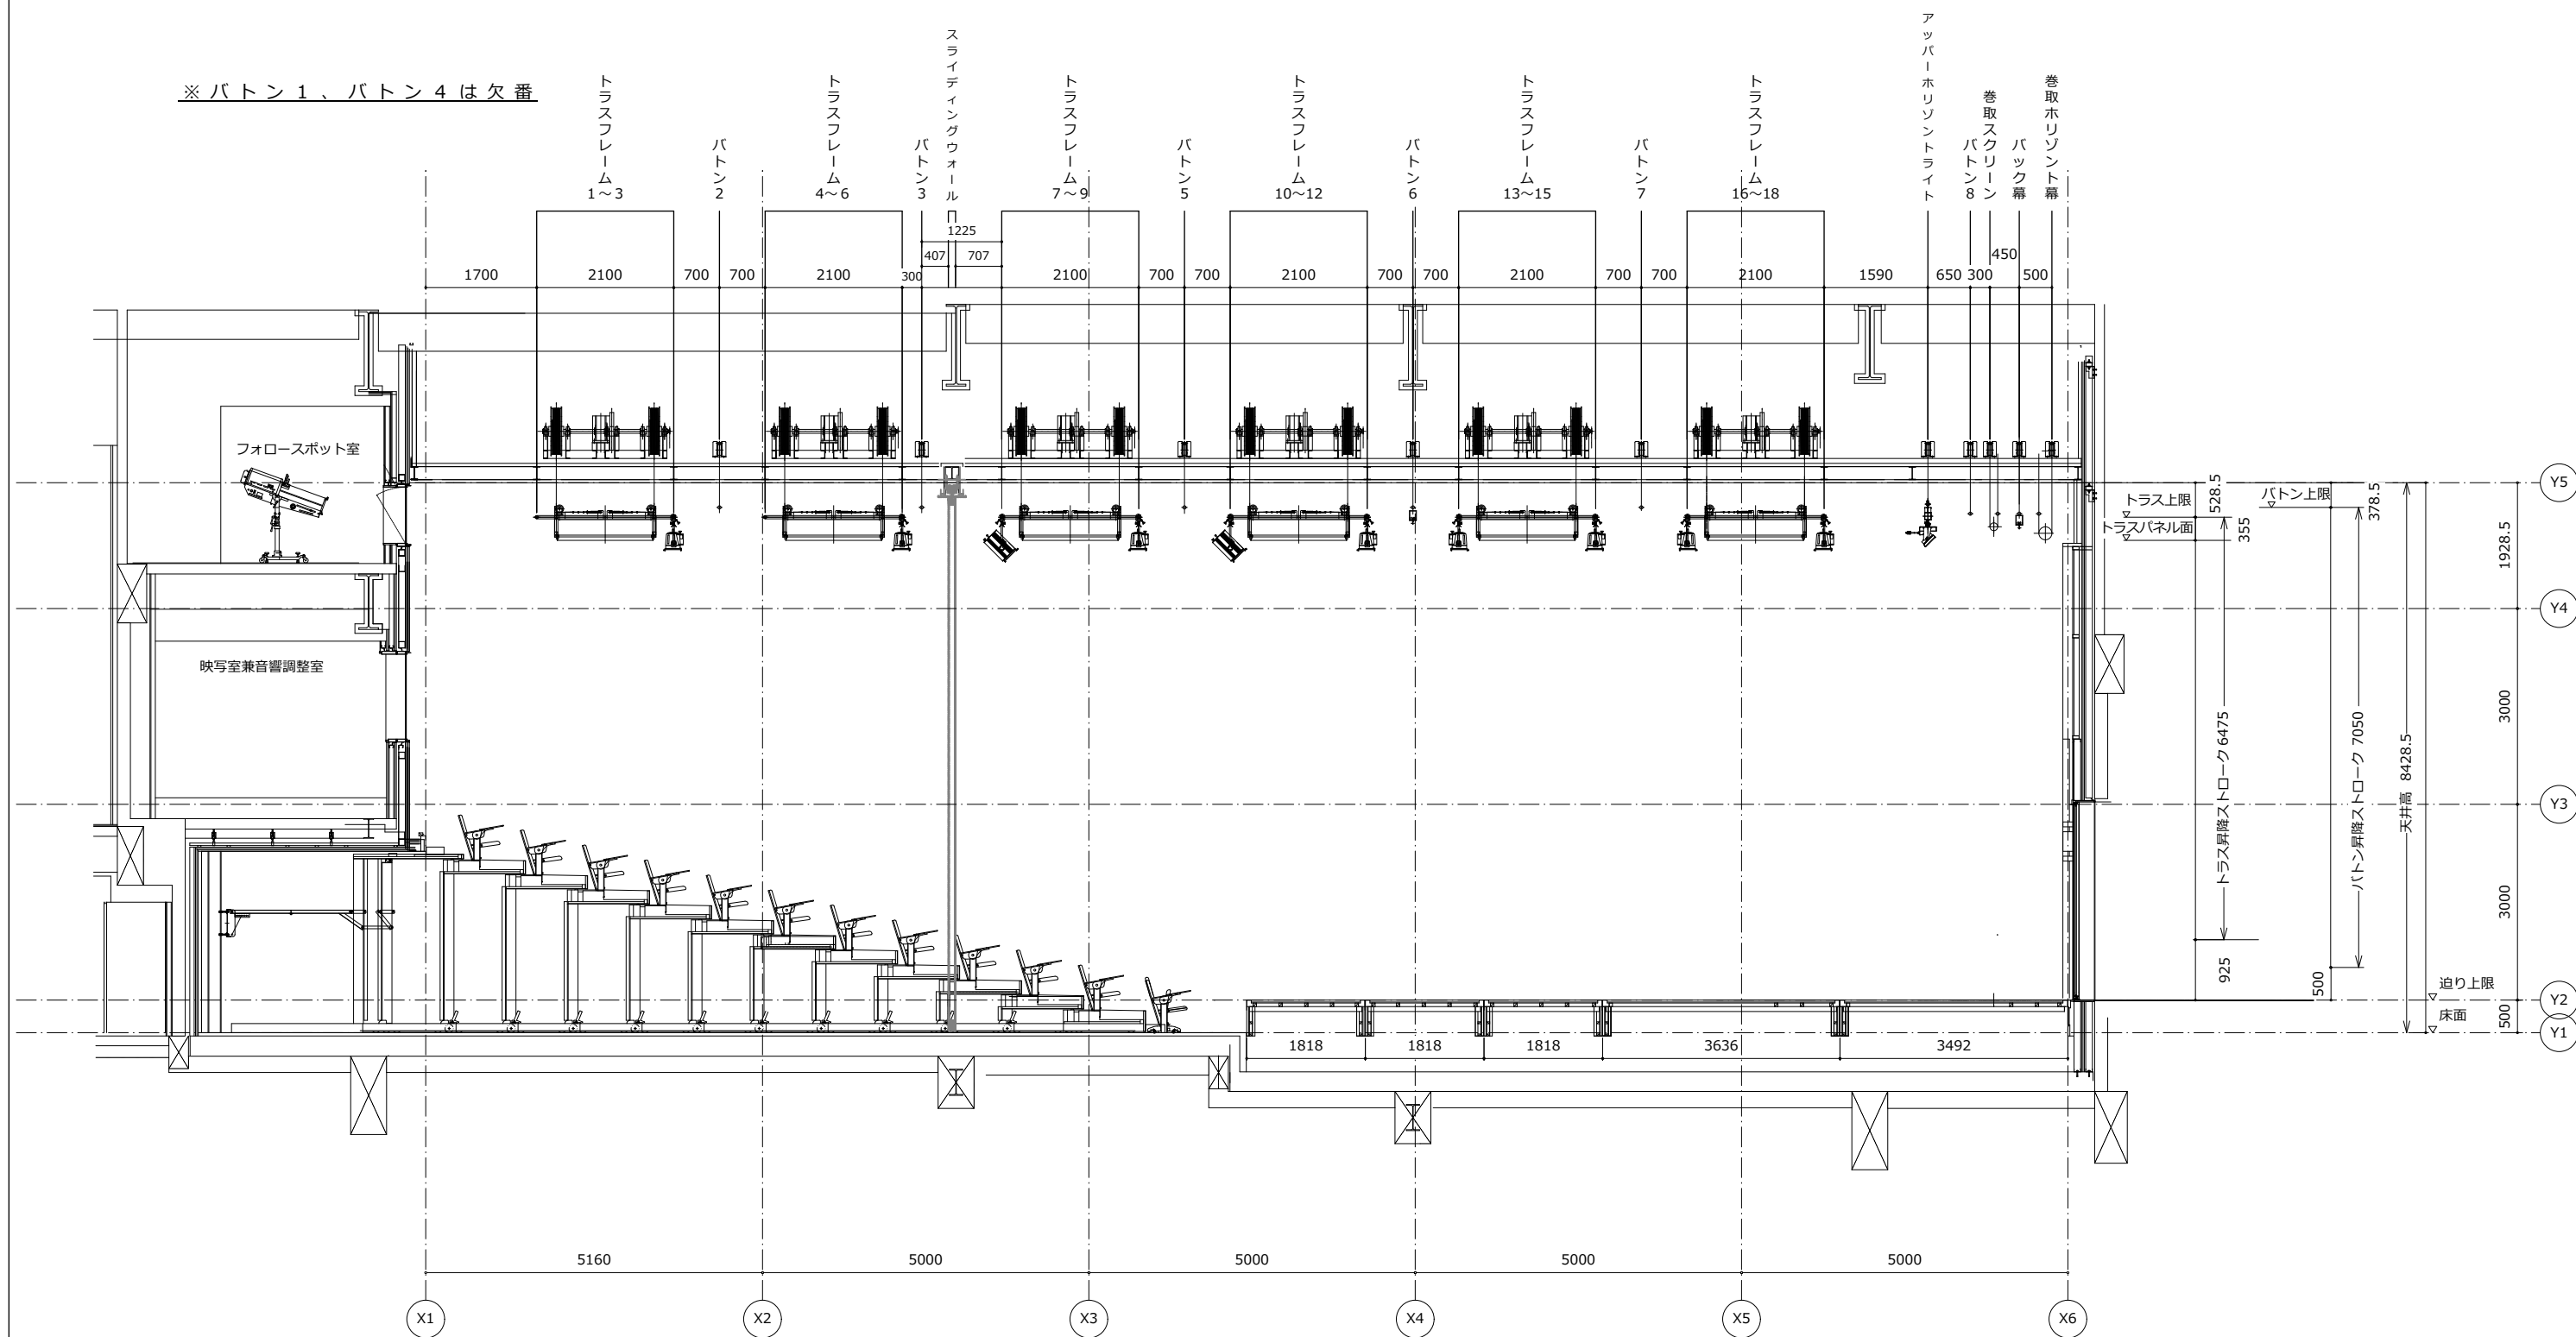

※ バトン 1、バトン 4 は欠番

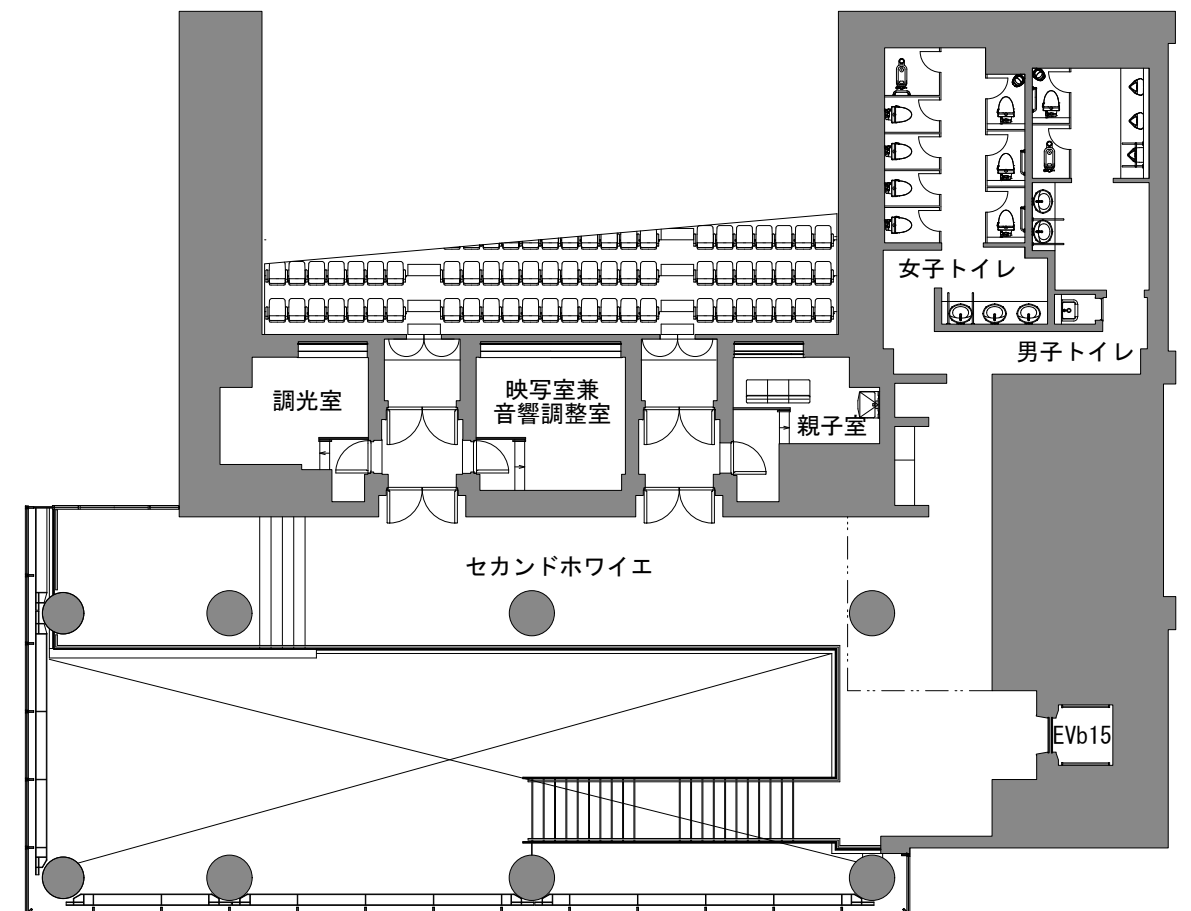

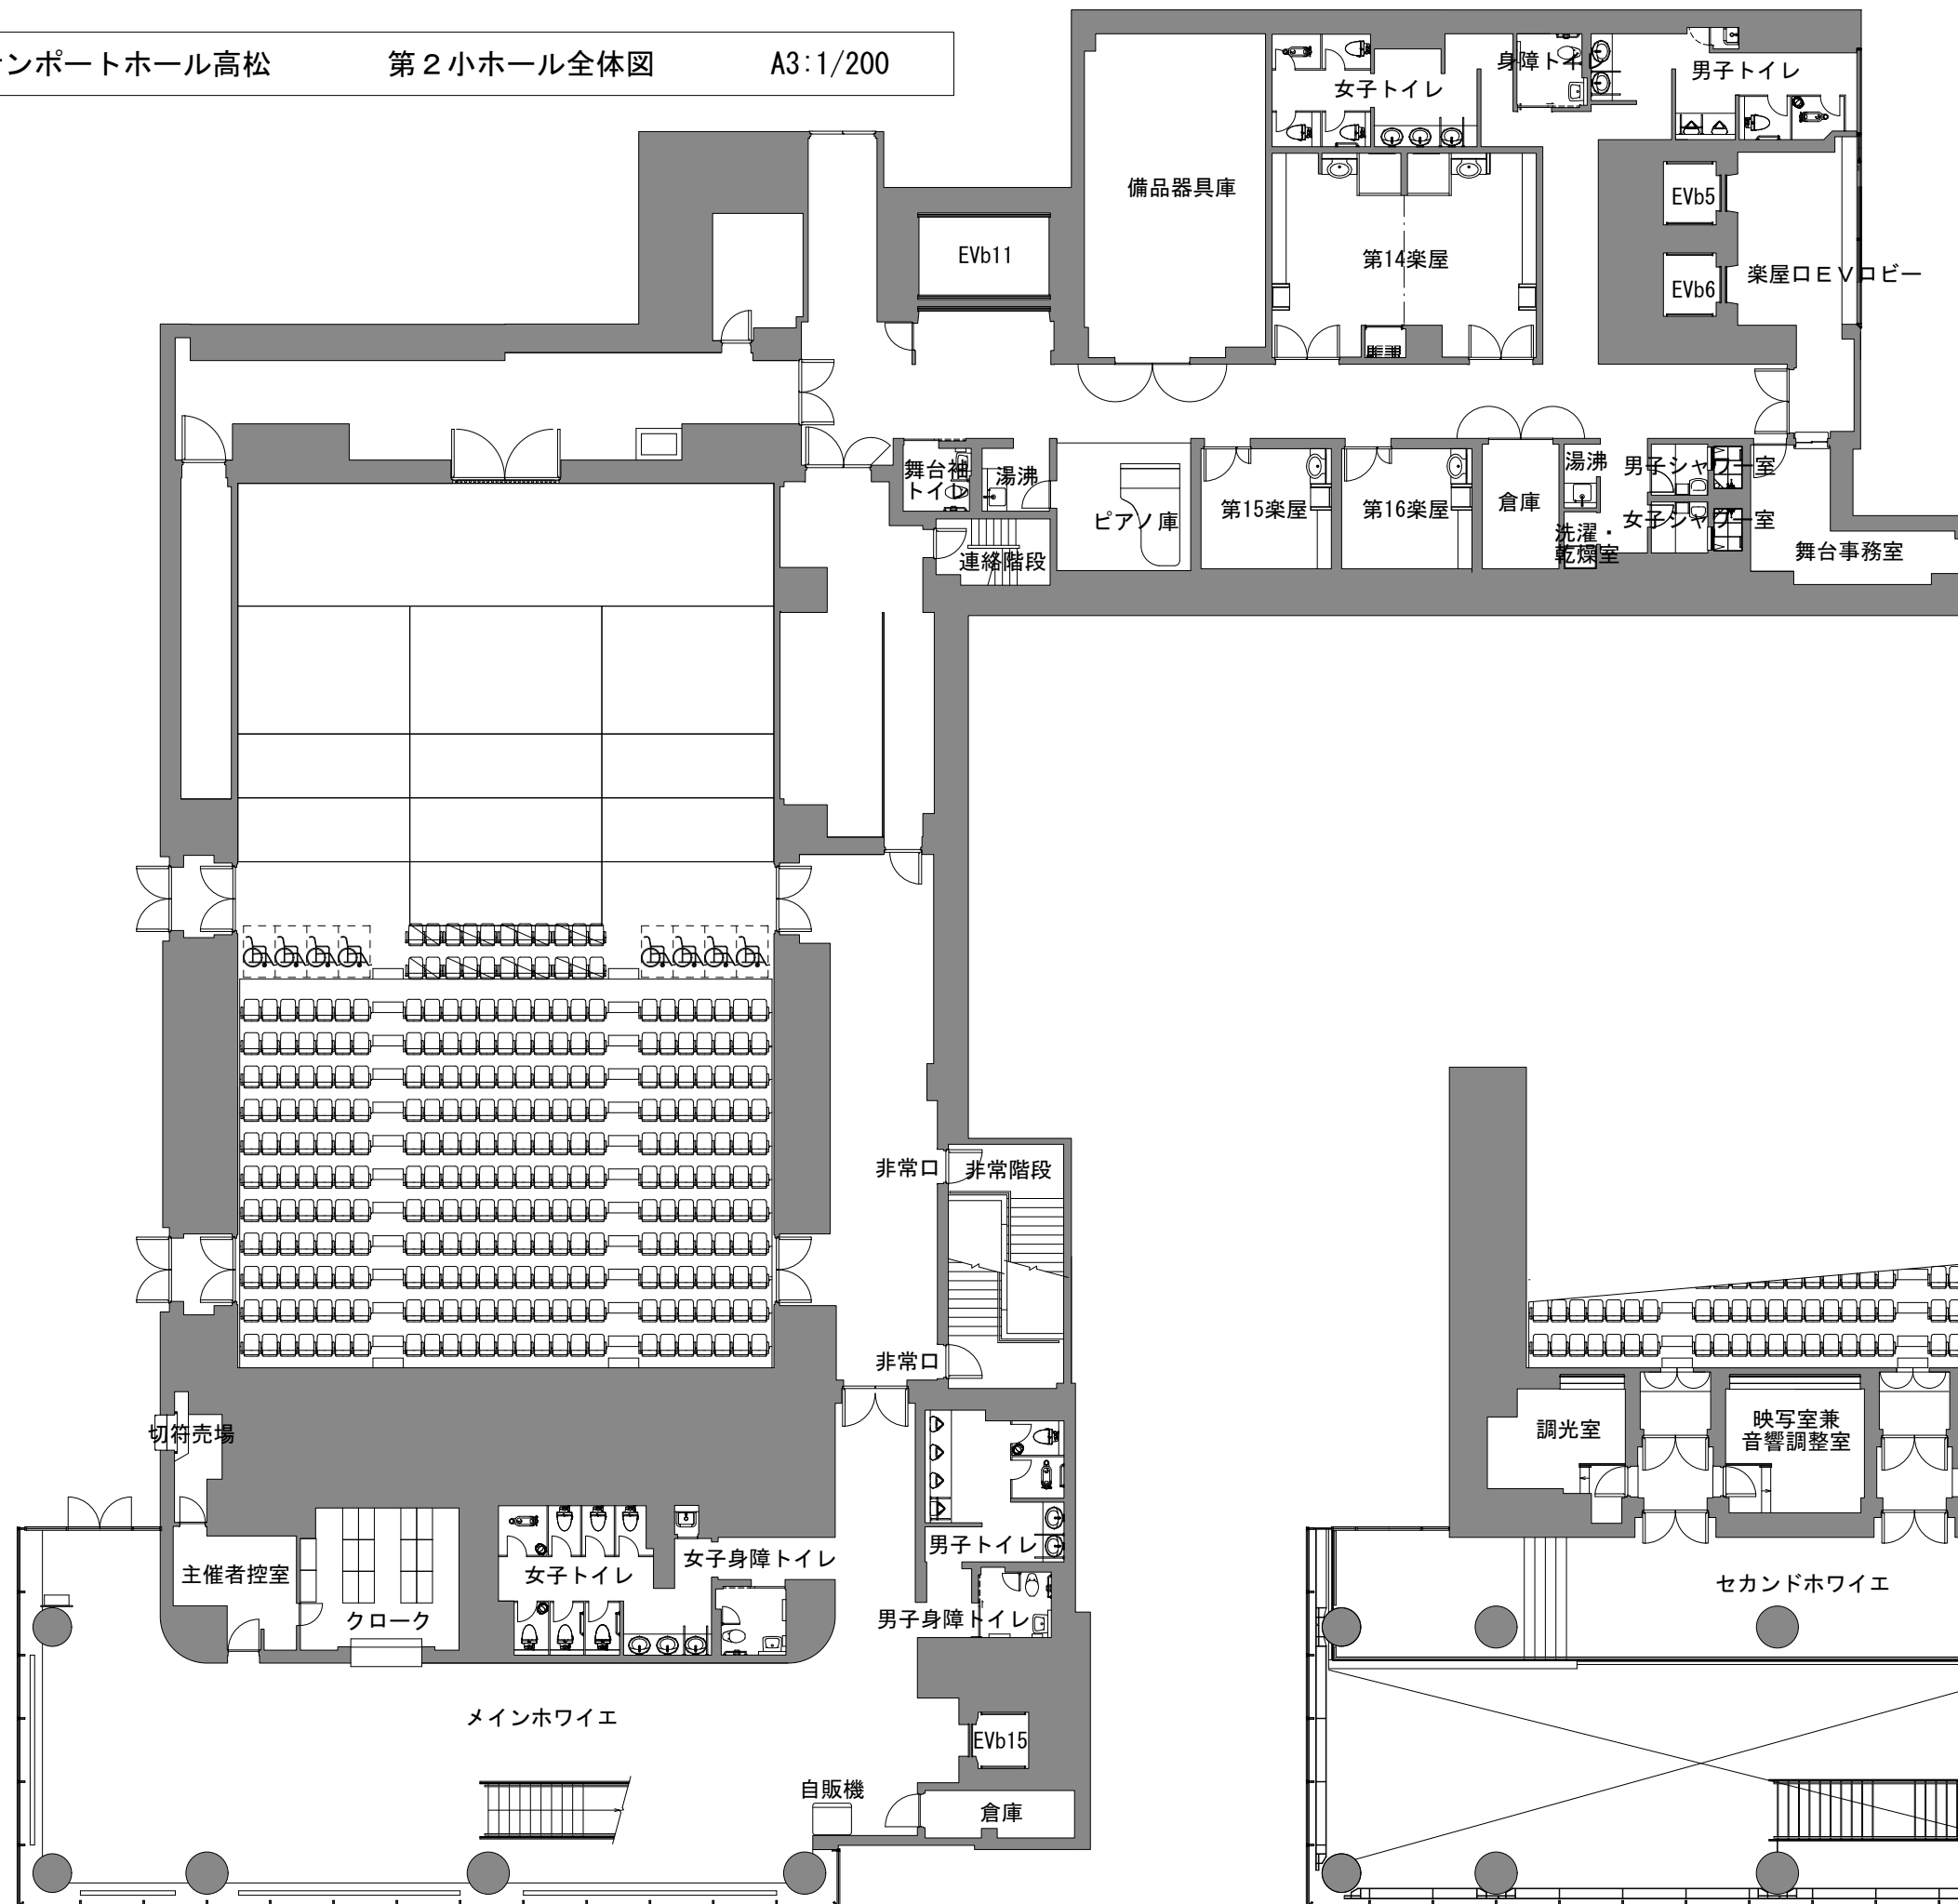

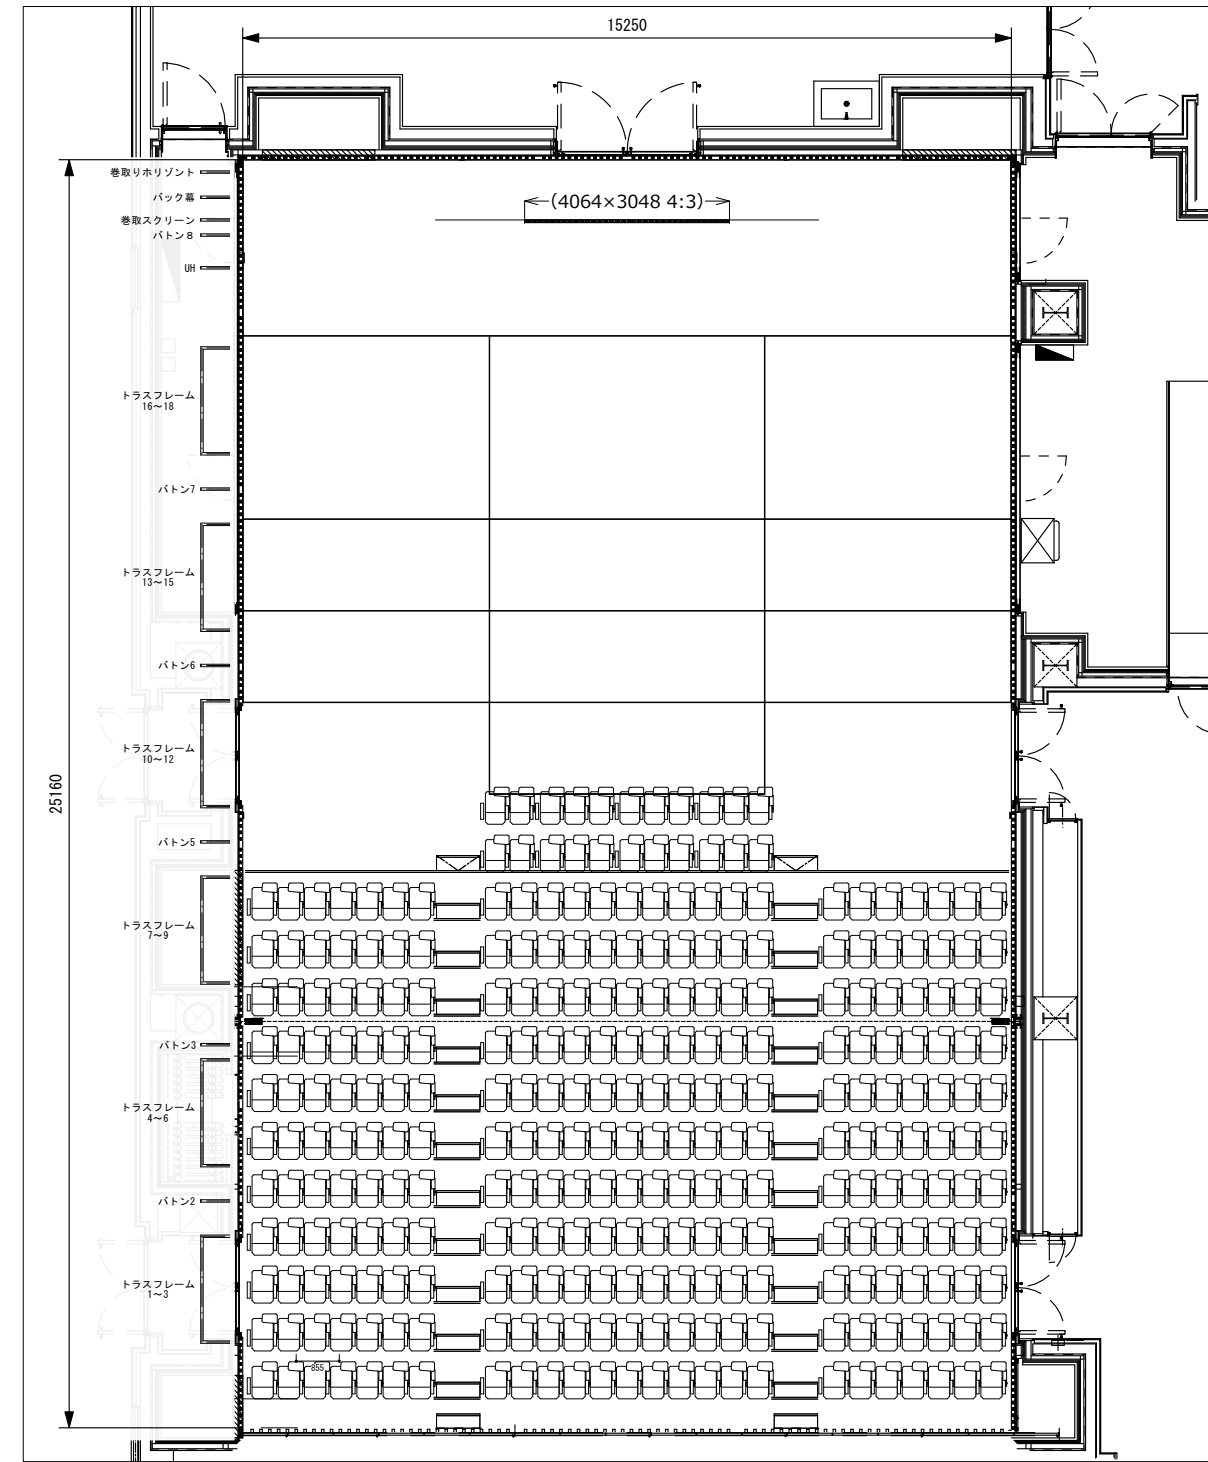

平面図


投写距離

スクリーンまで 約25m


水平幕まで 約25.6m



サンポートホール高松 第2小ホールスクリーン詳細図

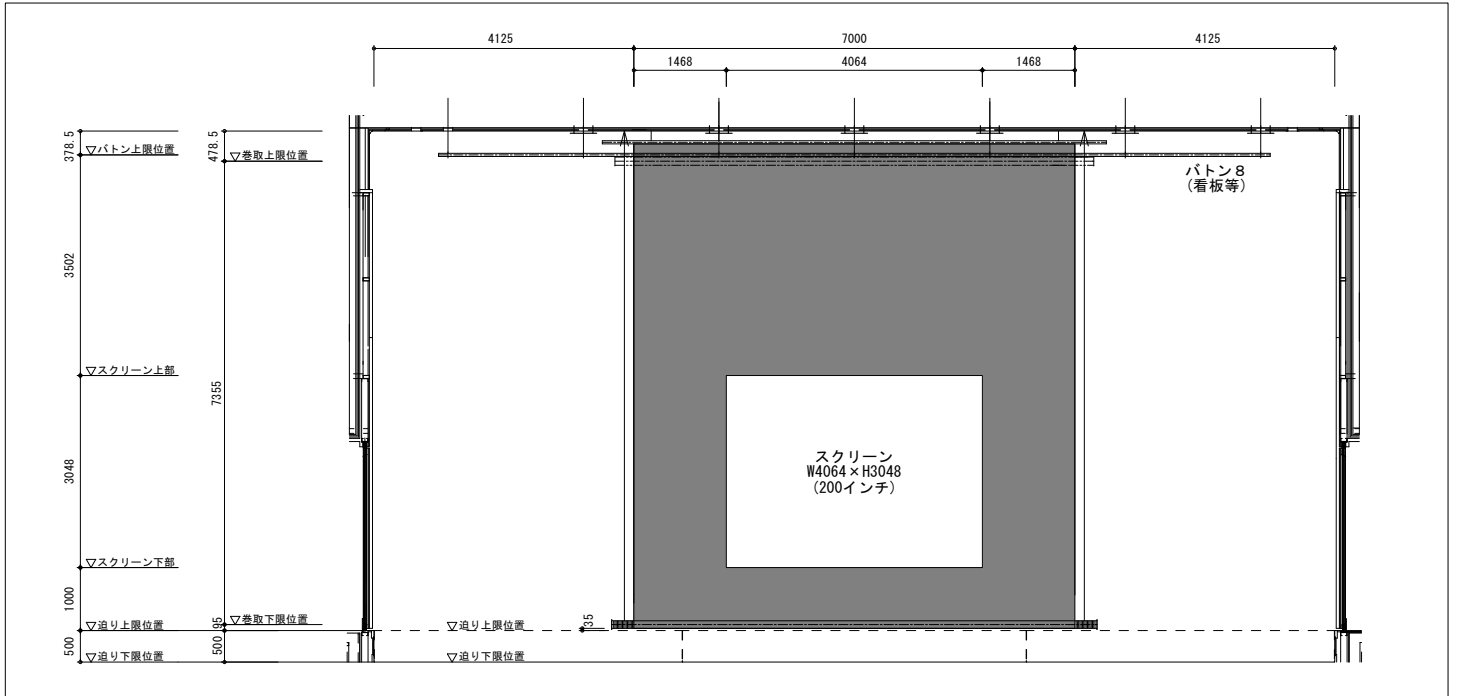

正面図

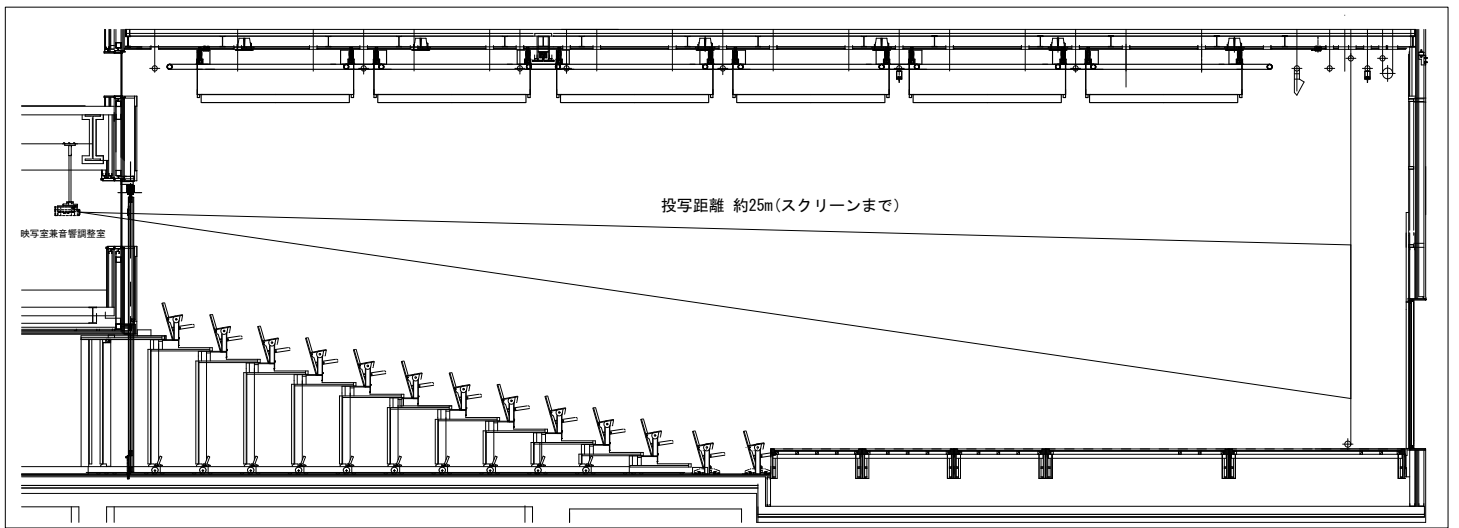

投写イメージ図

設置場所	機材名称	メーカー名	型番	詳細
音響/映写室	プロジェクター	Panasonic	PT-D5000LS	5000ルーメン
	レンズ	Panasonic	TY-PKD55S	
	液晶モニター	EIZO	L375	映写室入力映像プレビュー用
	マルチスイッチャー	Imagenics	MS-342DQ	D-sub15pin2 系統、BNC同軸 1 系統
	ダウンコンバーター	Imagenics	DC-60	MS-342DQ出力変換用
	AVスイッチャー	Imagenics	SW-61	映像切り替え用
	映像機器分配器	Imagenics	DA-212	各ホール及びデッキ分配用
下手音響映像ワゴン	液晶モニター	ADTECHNO	SN15TS	舞台袖入力映像プレビュー用
	マルチスイッチャー	IDK	MSD-5402	HDMI入力2 系統、D-Sub入力2 系統 ブルーレイプレーヤー入力、BNC 1 系統 (SDI入力不可)
	ブルーレイ/DVDプレーヤー	Panasonic	DMP-BDT170-K	
3ホール共有機材	ビジュアルプレゼンター	ELMO	HV-700SX	150万画素 SXGA
	スライドフィルムプレゼンター	ELMO	TRS-35SX	
	移動スクリーン	KIC	KPR-100	引き上げ式 4:3 100インチ 2200×2480×340 (使用時) , 1987×1490 (使用時有効画面)

第2小ホール 舞台吊物機構仕様一覧（昇降ALL電動）

名称	バトン		飛びタッパ (mm)	速度 (cm/秒)	吊点数	積載質量 (kg)	メモリ運転	備考
	長さ(mm)	径(mmφ)						
バトン2	13,200	48.6	8,100	16.6	7	300	－	
バトン3	13,200	48.6	8,100	16.6	7	300	－	
バトン5	13,200	48.6	8,100	16.6	7	300	－	
バトン6	14,800	48.6	8,100	16.6	7	300※	－	※レール(14800L)のみ設置（幕地は未設置） ※積載質量に上記レールの質量も含む
バトン7	13,200	48.6	8,100	16.6	7	200	－	
アップパーホリゾントライト	13,200	48.6	－	16.6	7	44	－	
バトン8	13,200	48.6	8,100	16.6	7	200	－	
巻取りスクリーン	7,600	－	－	10	2	－	－	
バック幕	14,800	48.6	8,100	16.6	7	200※	－	※レール(14800L)のみ設置（幕地は未設置） ※積載質量に上記レールの質量も含む
巻取りホリゾント	13,600	－	－	10	2	－	－	
バトン9	6,800	48.6	8,100	16.6	4	300	－	
バトン10	6,800	48.6	8,100	16.6	4	300	－	
バトン11	6,200	48.6	8,100	16.6	4	300	－	
バトン12	6,200	48.6	8,100	16.6	4	300	－	
バトン13	8,900	48.6	8,100	16.6	4	300	－	
バトン14	8,900	48.6	8,100	16.6	4	300	－	
トラスフレーム1	3600×2100	48.6	7,900	10	4	500	－	中央にあるアイボルト積載質量は150kg
トラスフレーム2	3600×2100	48.6	7,900	10	4	500	－	
トラスフレーム3	3600×2100	48.6	7,900	10	4	500	－	
トラスフレーム4	3600×2100	48.6	7,900	10	4	500	－	
トラスフレーム5	3600×2100	48.6	7,900	10	4	500	－	
トラスフレーム6	3600×2100	48.6	7,900	10	4	500	－	
トラスフレーム7	3600×2100	48.6	7,900	10	4	500	－	
トラスフレーム8	3600×2100	48.6	7,900	10	4	500	－	
トラスフレーム9	3600×2100	48.6	7,900	10	4	500	－	
トラスフレーム10	3600×2100	48.6	7,900	10	4	500	－	
トラスフレーム11	3600×2100	48.6	7,900	10	4	500	－	
トラスフレーム12	3600×2100	48.6	7,900	10	4	500	－	
トラスフレーム13	3600×2100	48.6	7,900	10	4	500	○	
トラスフレーム14	3600×2100	48.6	7,900	10	4	500	○	
トラスフレーム15	3600×2100	48.6	7,900	10	4	500	○	
トラスフレーム16	3600×2100	48.6	7,900	10	4	500	○	
トラスフレーム17	3600×2100	48.6	7,900	10	4	500	○	
トラスフレーム18	3600×2100	48.6	7,900	10	4	500	○	

※「バトン1」「バトン4」は欠番です

※バトン・トラスの飛びタッパは、ステージ高さ0cmからの数値です。

第2小ホール 舞台床機構仕様一覧

名称	床面寸法 (mm)	ストローク (mm)	速度 (cm/秒)	積載質量(kg/m ²)		メモリ運転	備考
				動作時	停止時		
迫り1	15238W×3486D	500	0.83	100	500	－	(約55㎡)
迫り2	上手	4886W×3630D	500	0.83	100	500	－ (約18㎡)
	中央	5454W×3630D	500	0.83	100	500	－ (約20㎡)
	下手	4886W×3630D	500	0.83	100	500	－ (約18㎡)
迫り3	上手	4886W×1812D	500	0.83	100	500	－ (約9㎡)
	中央	5454W×1812D	500	0.83	100	500	－ (約10㎡)
	下手	4886W×1812D	500	0.83	100	500	－ (約9㎡)
迫り4	上手	4886W×1812D	500	0.83	100	500	－ (約9㎡)
	中央	5454W×1812D	500	0.83	100	500	－ (約10㎡)
	下手	4886W×1812D	500	0.83	100	500	－ (約9㎡)
迫り5	5454W×1812D	500	0.83	100	500	－	(約10㎡)

※迫りno.は舞台奥側からの列番号です

第2小ホール 幕地仕様一覧

名称	数量	寸法(mm)		ヒダ数	幕地材質	備考
		幕巾	幕丈			
巻取りスクリーン	1枚	7,000	7,355	ヒダなし	ホワイ特無孔	
巻取りホリゾント	1枚	13,000	8,000	ヒダなし	ホワイ特無孔	

吊物機構吊荷重簡易表

		仕込み要領による吊り荷重限度			
吊物名称	許容吊荷重(kg)	中央集中荷重 W(kg)	中央分散荷重 W(kg)	吊点付近に吊る W(kg)	
バトン6	300	104	62	78	
バトン2.3.5	300	137	84	80	
バトン7.8	200	137	84	80	
バトン9.10	300	148	84	80	
バトン11.12	300	161	84	81	
バトン13.14	300	99	59	78	

サンポートホール高松 第2小ホール 大道具備品一覧

2024年4月 更新

	名称	仕様	数量
舞台関係	平台	1,212×1,818×121 (4尺×6尺)	10
		909×1,818×121 (3尺×6尺)	10
		606×1,818×121 (2尺×6尺)	10
		909×909×121 (3尺×3尺)	2
	箱足 (箱馬)	303×333×181	20
	木台 (三寸角)	90×90×303	30
	ヒナ段用ベニアケコミ	424×1,818	5
		303×1,818	4
		212×1,818	10
	演台	1,800×900×1,000 (キャスター付き)	1
	脇台	600×600×600	2
	司会者台	700×500×1,050 (キャスター付き)	1
	金屏風	2,424×6曲	1双
	国旗・市旗	900×1,350 (ワイヤー付)	2
	吊り看板	600×1800	3
	めくり台	H=1,500	1
	長机 (幕板有り)	600×1,800×700 (キャスター付き)	5
	長机 (幕板無し)	600×1,800×700	55
		450×1,500×700	2
	椅子	400×520×790	498
	袖パネル	900×3000	4
	ステージ階段		2
	スチール製台車	790×1235	2
	木製台車	600×900	2
	姿見	600×1,500 (キャスター付)	2
	長机 (ロビー用)	600×1,800×700	3
	椅子 (ロビー用)	折り畳みパイプ椅子	10

全施設共通			
展示パネル	1,170×1,720		20
	1,160×1,760		10
演台	900×450×1060	(キャスター付き)	1