


デックスガレリア図面

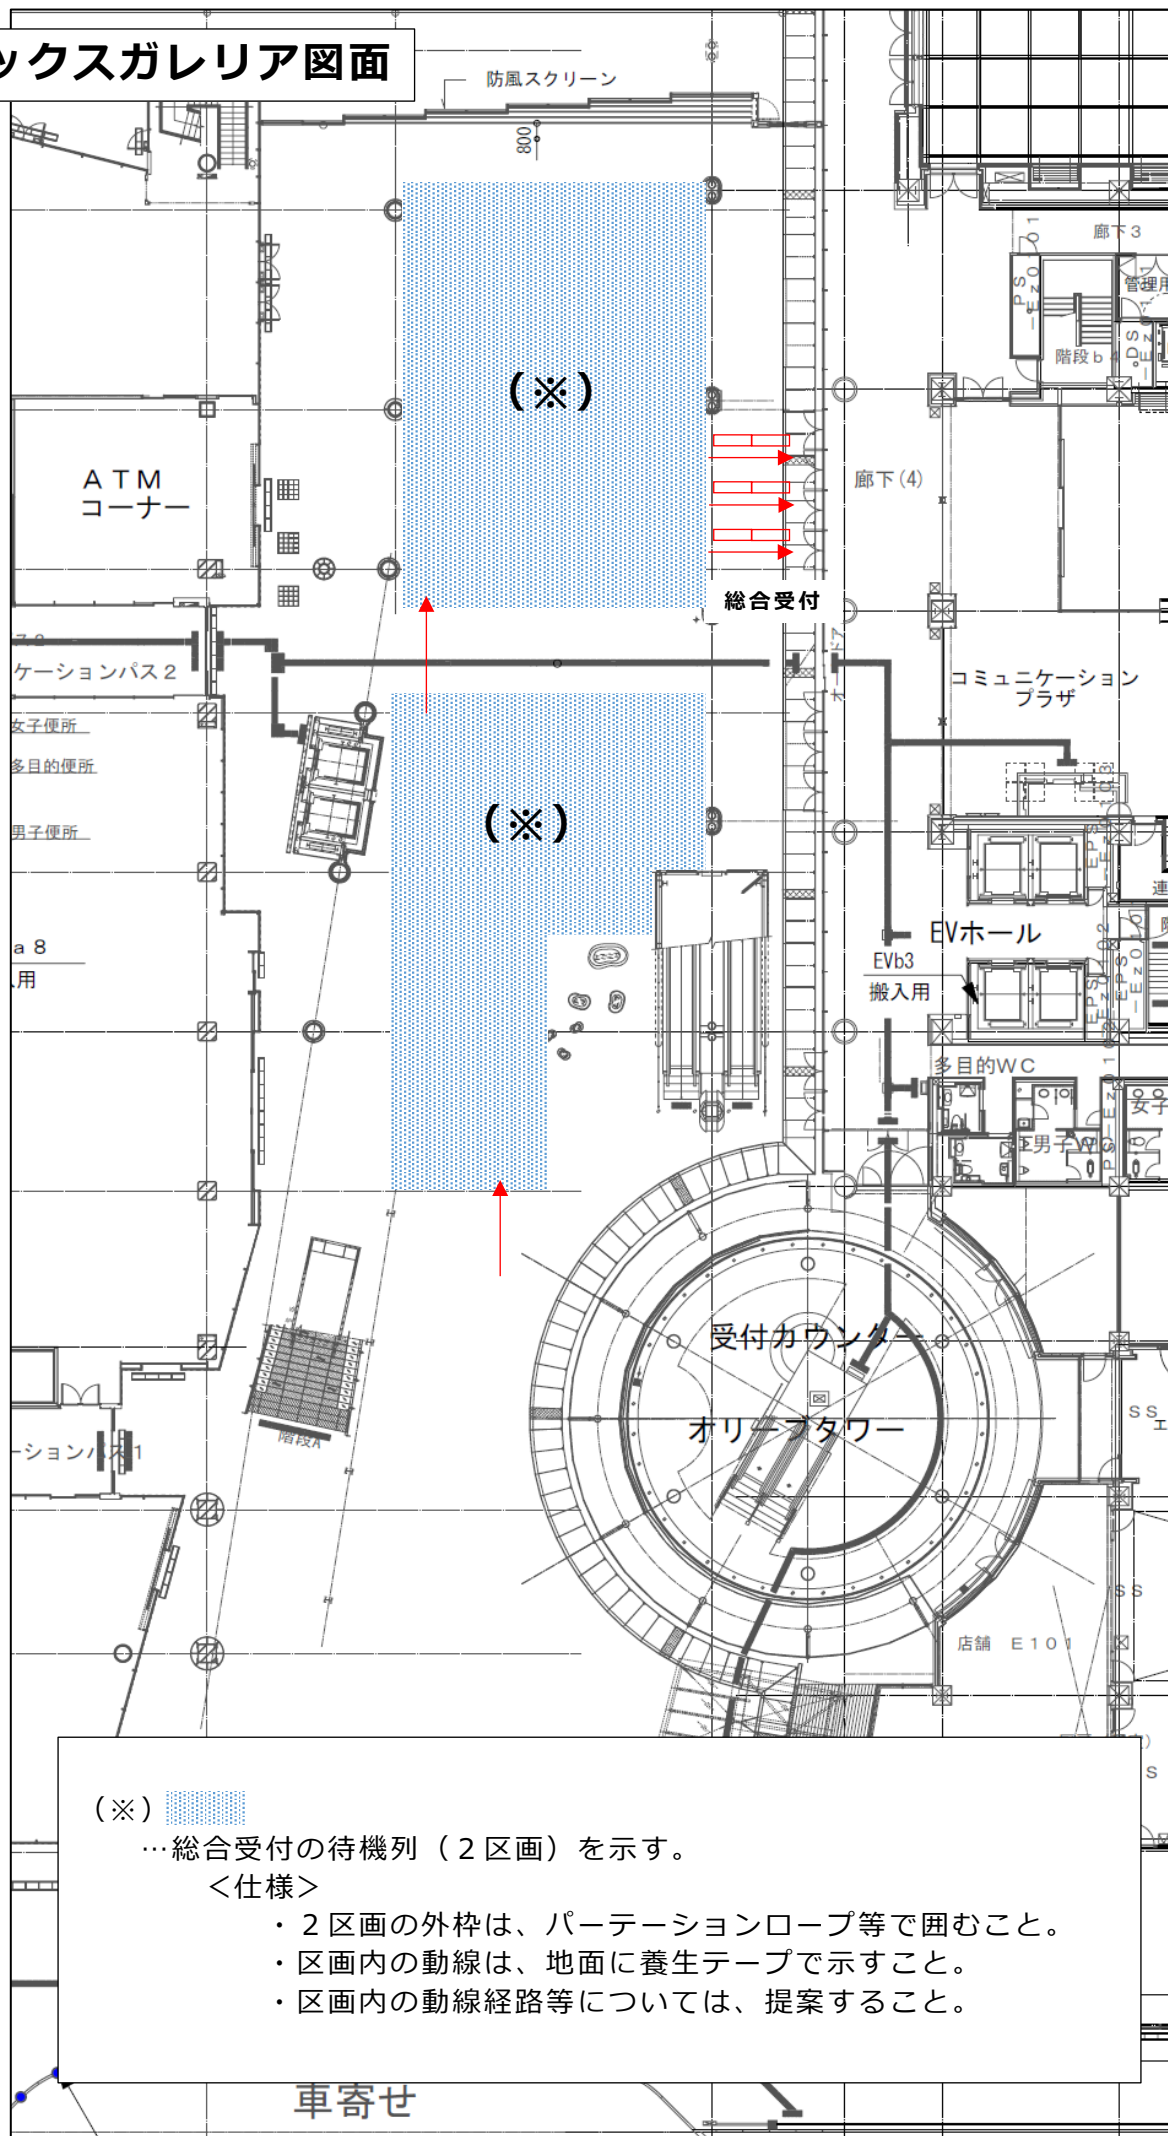

(※) 

…総合受付の待機列（2区画）を示す。

<仕様>

- ・2区画の外枠は、パーテーションロープ等で囲むこと。
- ・区画内の動線は、地面に養生テープで示すこと。
- ・区画内の動線経路等については、提案すること。