


高松市やすらぎ苑 火葬炉システムフロー

基本数量
火葬炉：5基
補助炉：1基
系列機：16系列

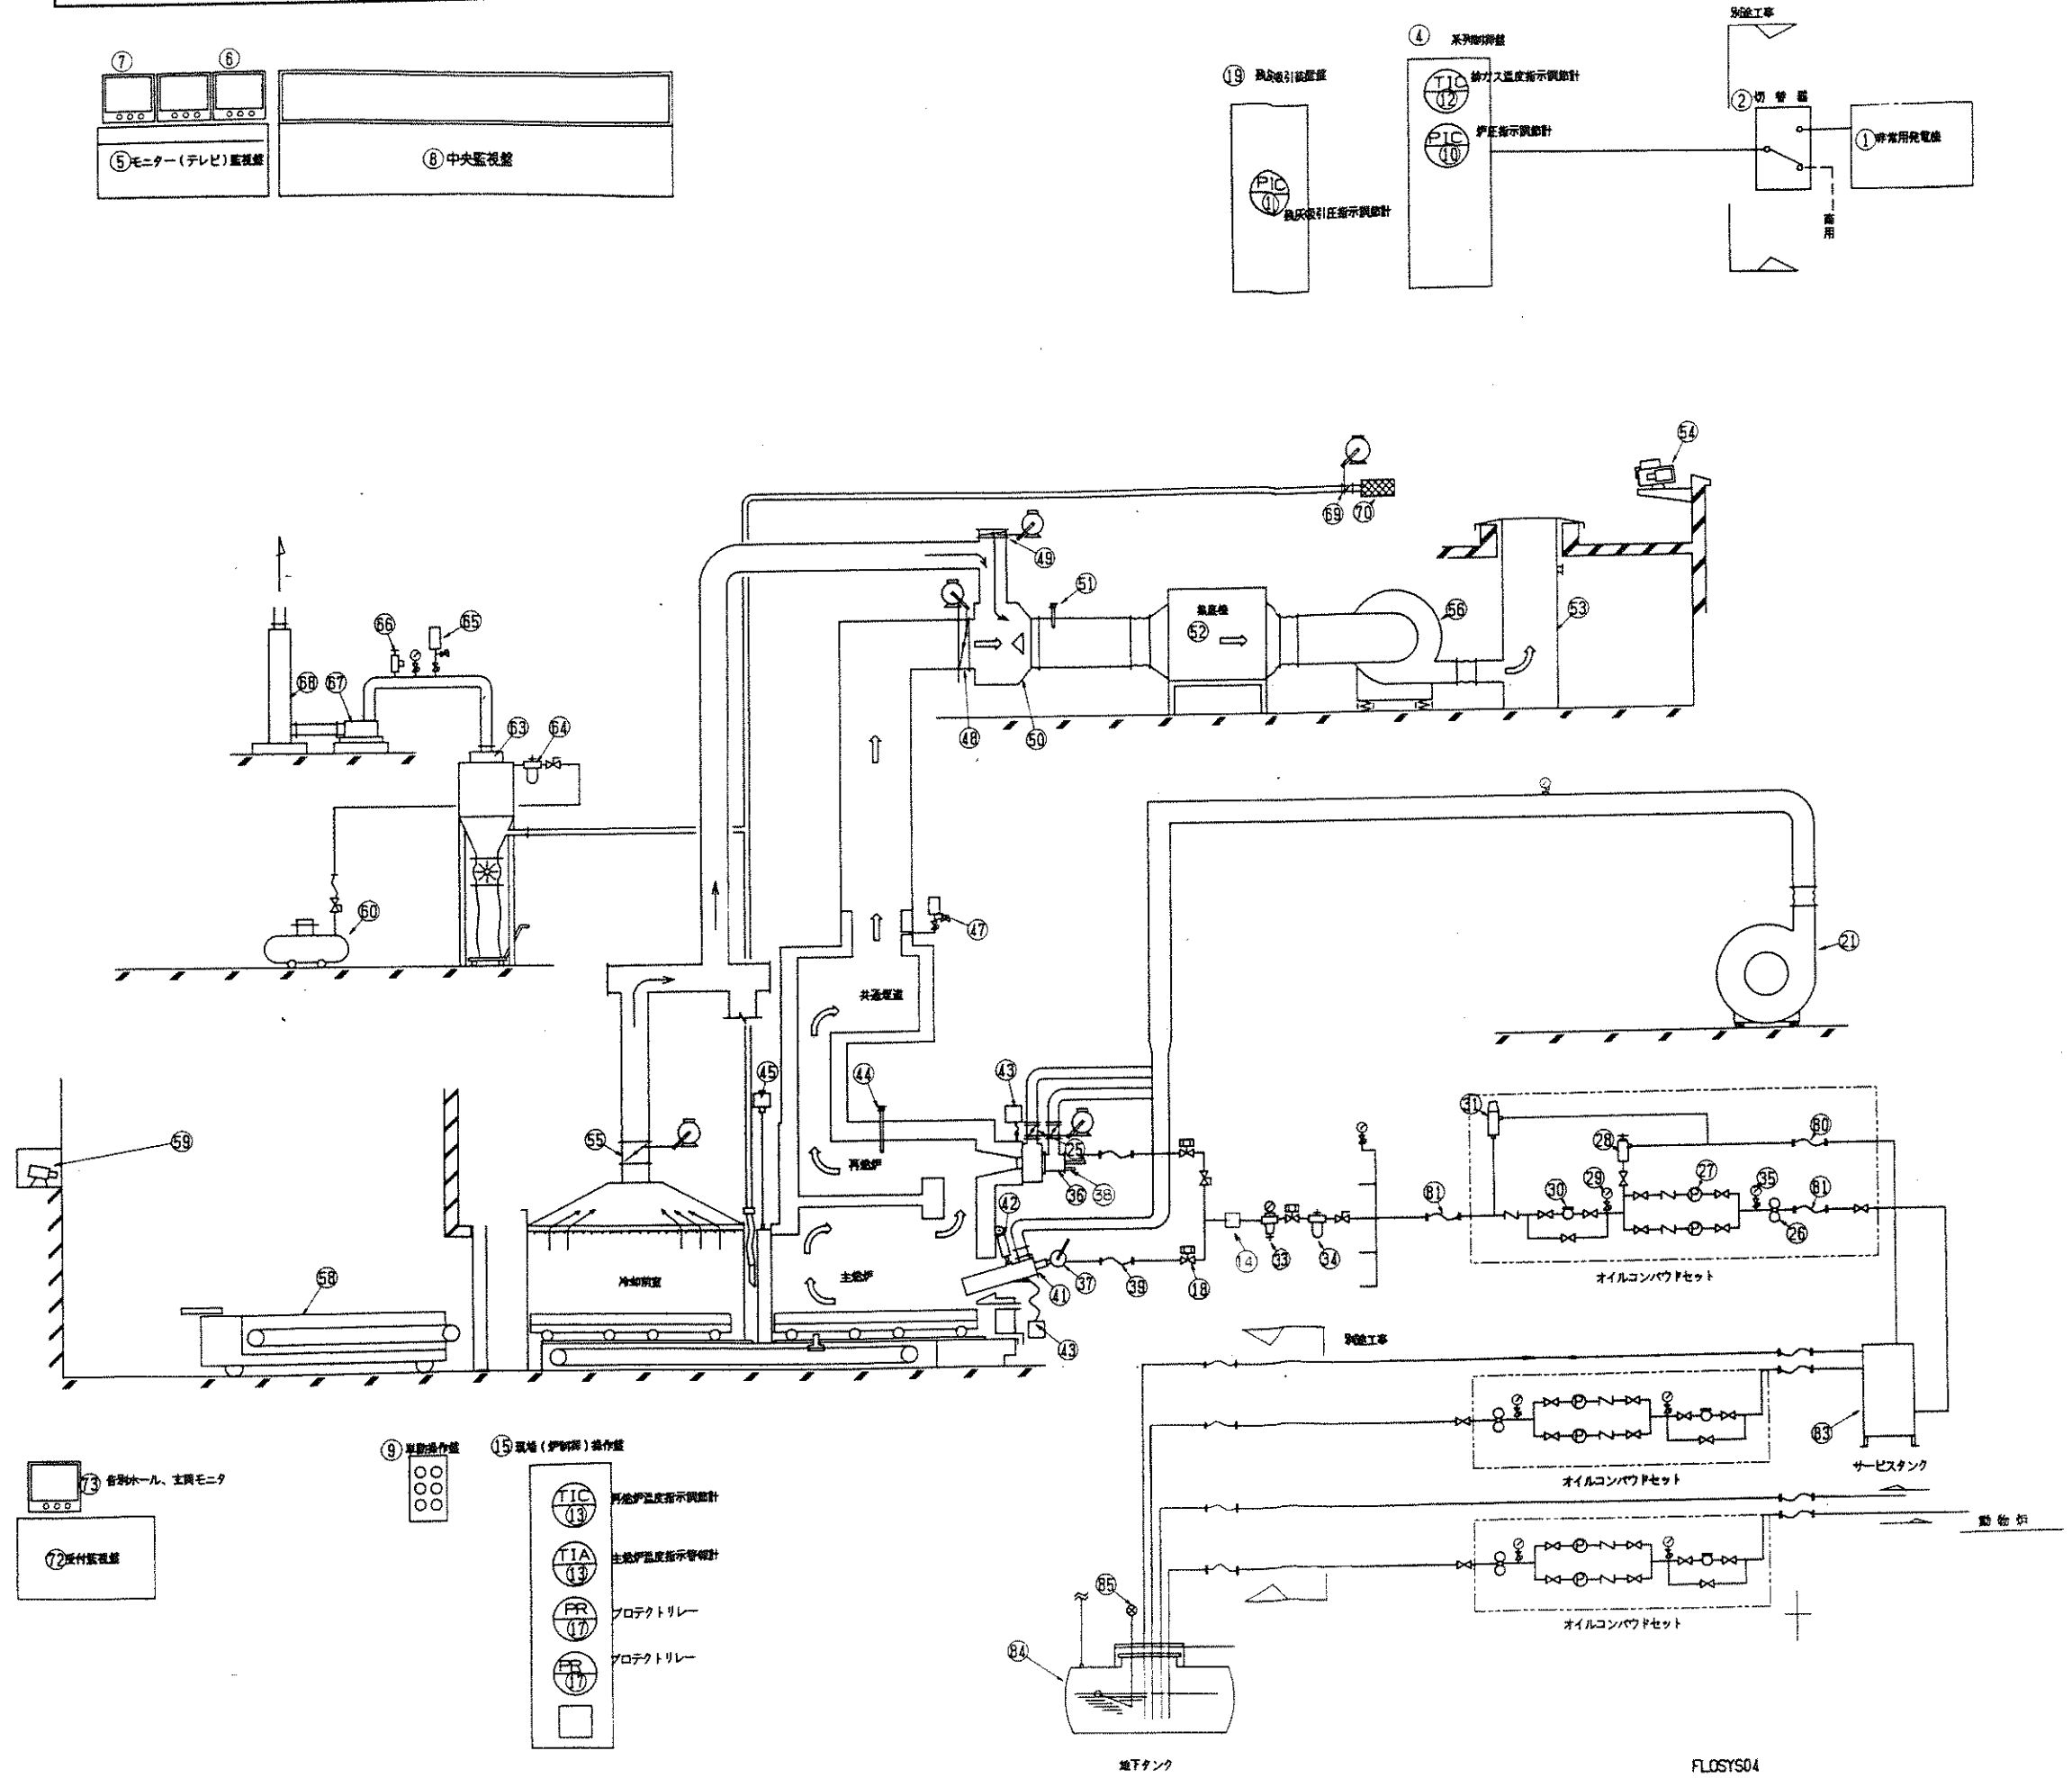

番号	名称	1基	1基用	全体	備考
1	非常用発電機				別設工事
2	切替器				別設工事
3					
4	系列機	1			
5	モニター(TV)監視盤			1	
6	排気機モニター			2	
7	伊原、各機ホール、主観モニター				
8	中央監視盤			1	
9	制御操作盤	1		6	
10	炉圧指示制御計			1	6
11	換気機引圧指示制御計			1	6
12	排ガス温度指示制御計			1	6
13	再焼炉温度指示制御計	1		6	
14	オイル流量計			1	6
15	現場(伊原側)操作盤	1		6	
16					
17	プロテクトリレー	2		12	
18	オイル電磁弁	2		12	
19	換気機引圧制御盤			1	
20	伊原操作盤				別設工事
21	絶燃空気ブロー			1	
22					
23					
24					
25	燃焼温度コントロールバルブ	1		6	
26	オイルストレージ			3	
27	送油ポンプ			5	
28	オイルリリーフバルブ	1		3	
29	オイル圧力計			3	
30	オイル流量計			3	
31	オイル安全弁			3	
32					
33	オイル減圧弁	1		6	
34	オイルフィルター	1		6	
35	オイル濾過機			3	
36	再焼炉バーナ	1		6	
37	オイルレギュレーティングコック	1		6	
38	ウルトラピジョン	2		12	
39	オイルフレキシブルチューブ	1		6	
40					
41	主焼炉バーナ	1		6	
42	パワーシリンダ	1		6	
43	点火トランス	2		12	
44	再焼炉温度用熱電対	1		6	
45	電動チェーンブロック	1		6	
46					
47	炉圧発信器	1		6	
48	炉圧コントロールダンパ	1		6	
49	排ガス温度コントロールダンパ	1		6	
50	排気機冷却器	1		6	
51	排気機温度用熱電対	1		6	
52	換気機	1		6	
53	排気機	1		6	
54	排気機モニターカメラ			1	
55	絶燃冷却空気ダンパ	1		5	
56	排気ファン	1		6	
57					
58	台車運搬車			2	
59	伊原、各機ホール、主観モニター				別設工事
60	コンプレッサー			1	
61					
62					
63	換気機			1	
64	高圧空気フィルター			1	
65	換気機引圧発信器			1	
66	バキューム安全弁			1	
67	ループブロー			1	
68	柱出口サイレンサー				
69	換気機引圧コントロールバルブ			1	
70	吸込口サイレンサー			1	
71					
72	受付監視盤				別設工事
73	各機ホール、主観モニター				
74					
75					
76					
77					
78					
79					
80	オイルフレキシブルチューブ				
81	オイルフレキシブルチューブ				