


松井谷墓地 F区画

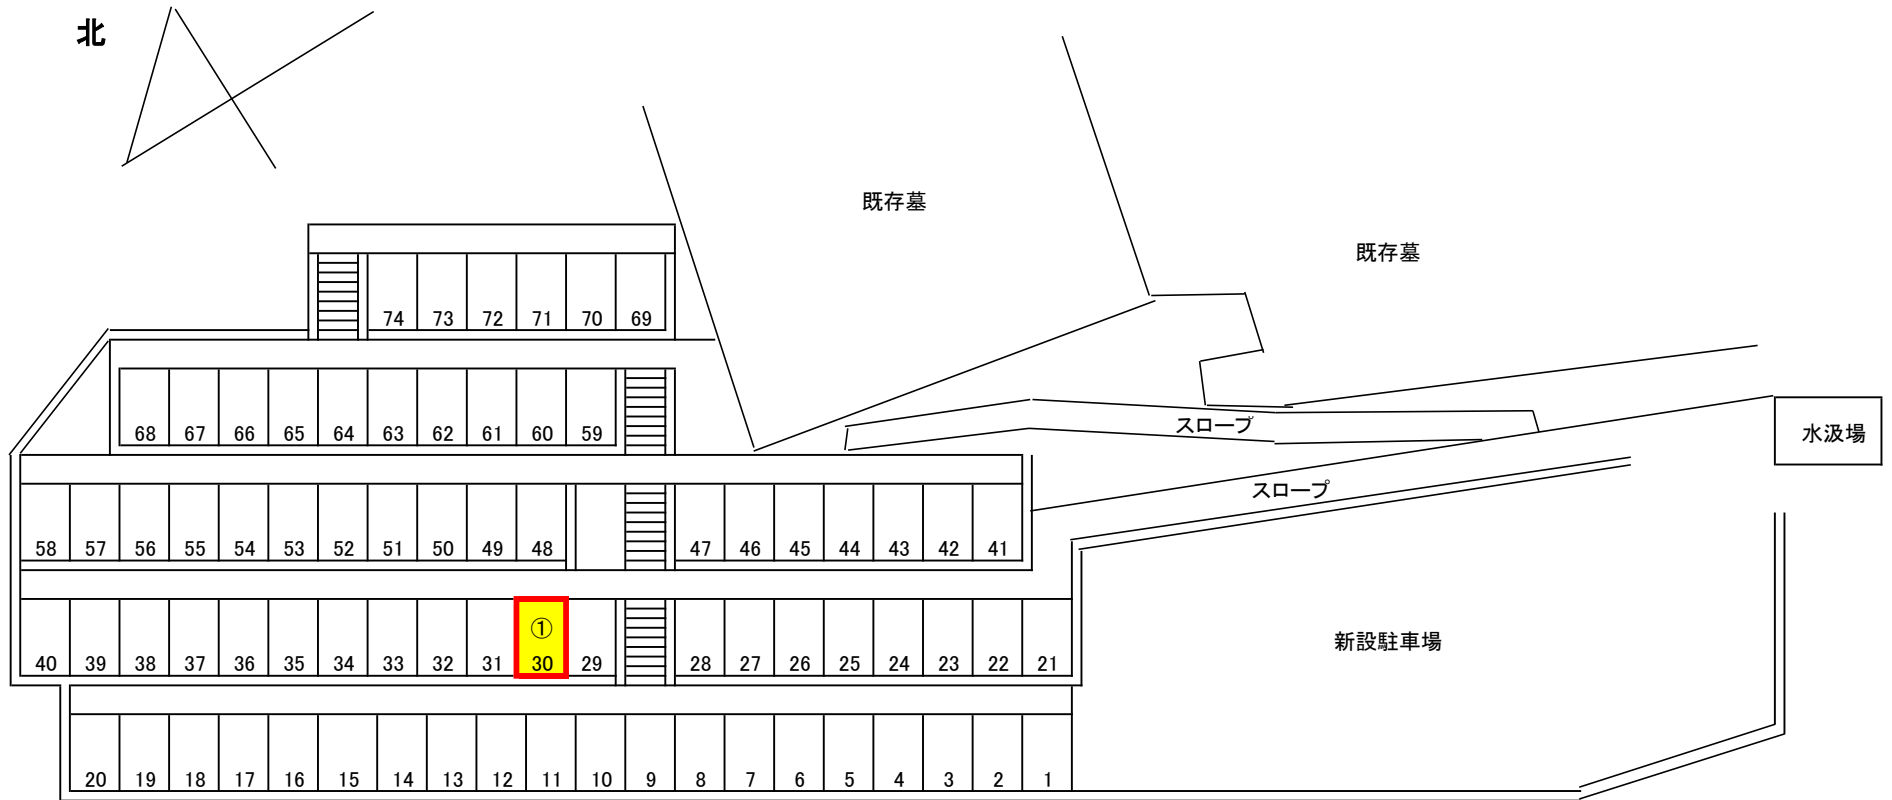

	墓所番号	間口(m)	奥行(m)	面積(㎡)	金額(円)
①	F-30	1.60	2.50	4.00	588,000