



香南支所  
1F

中2階平面図 S=1:150

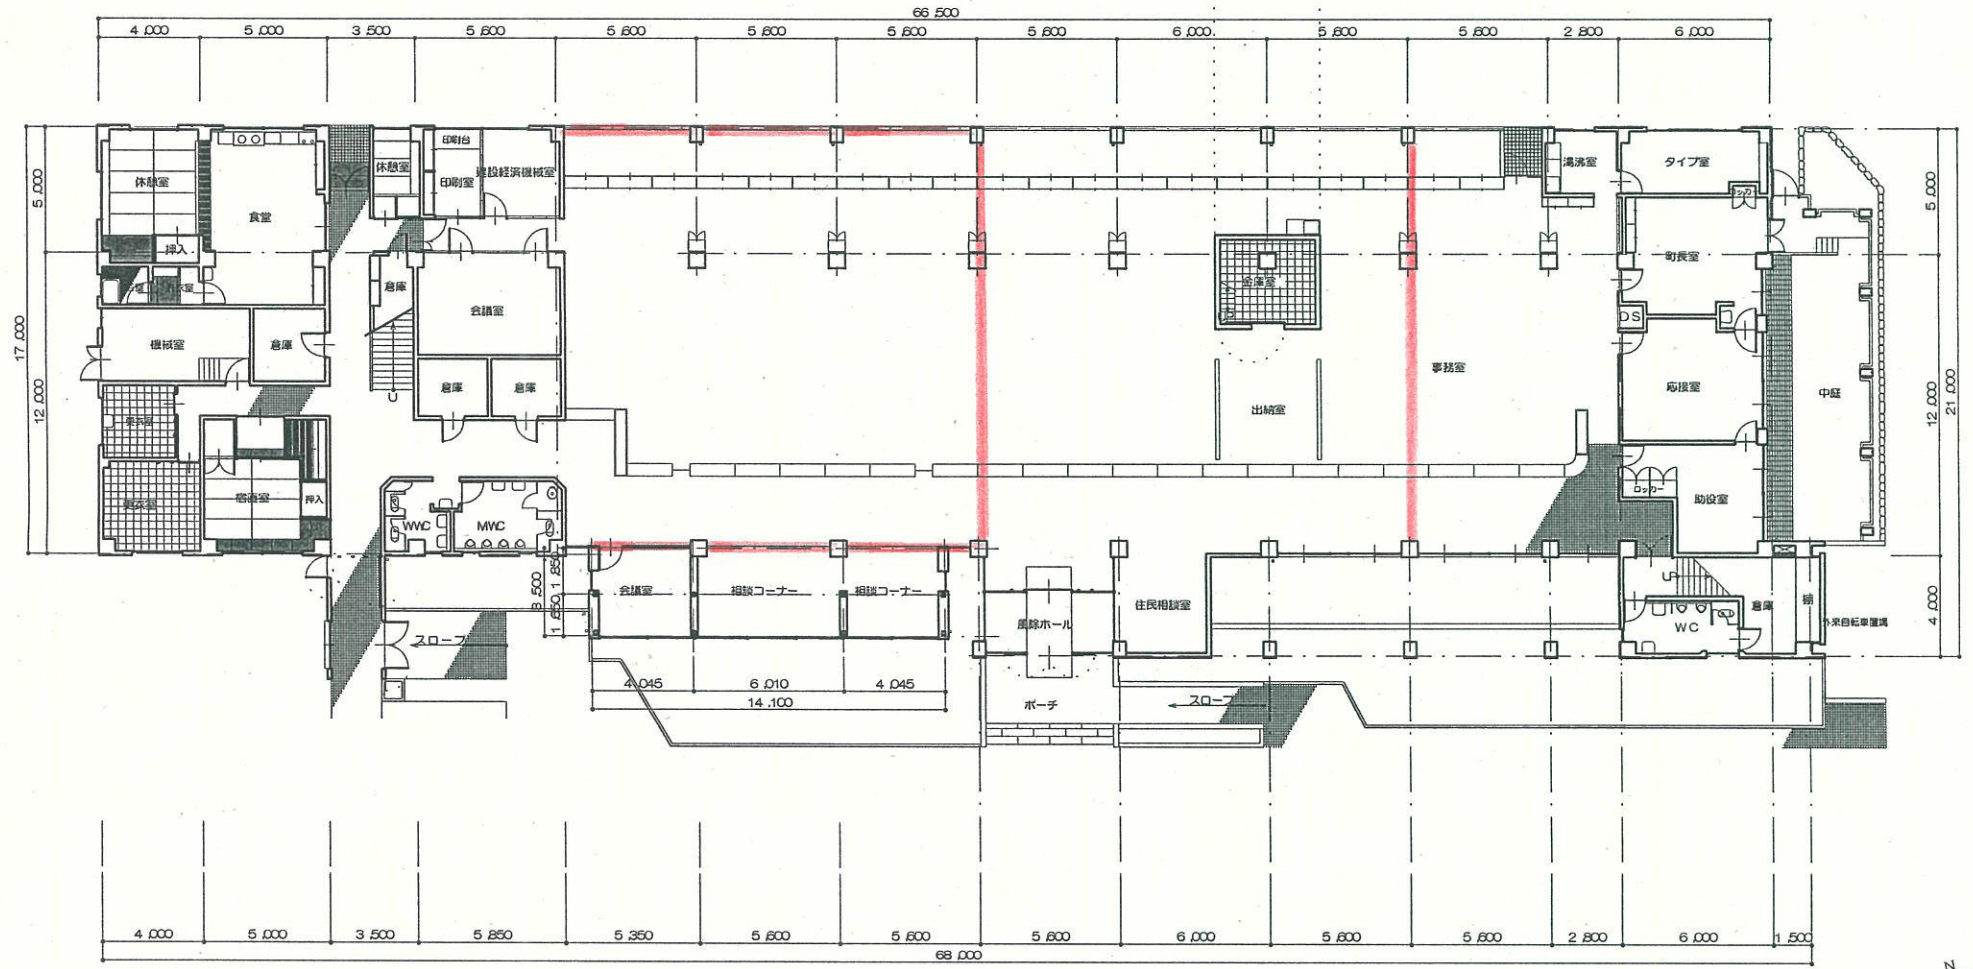

1階平面図 S=1:150

2F

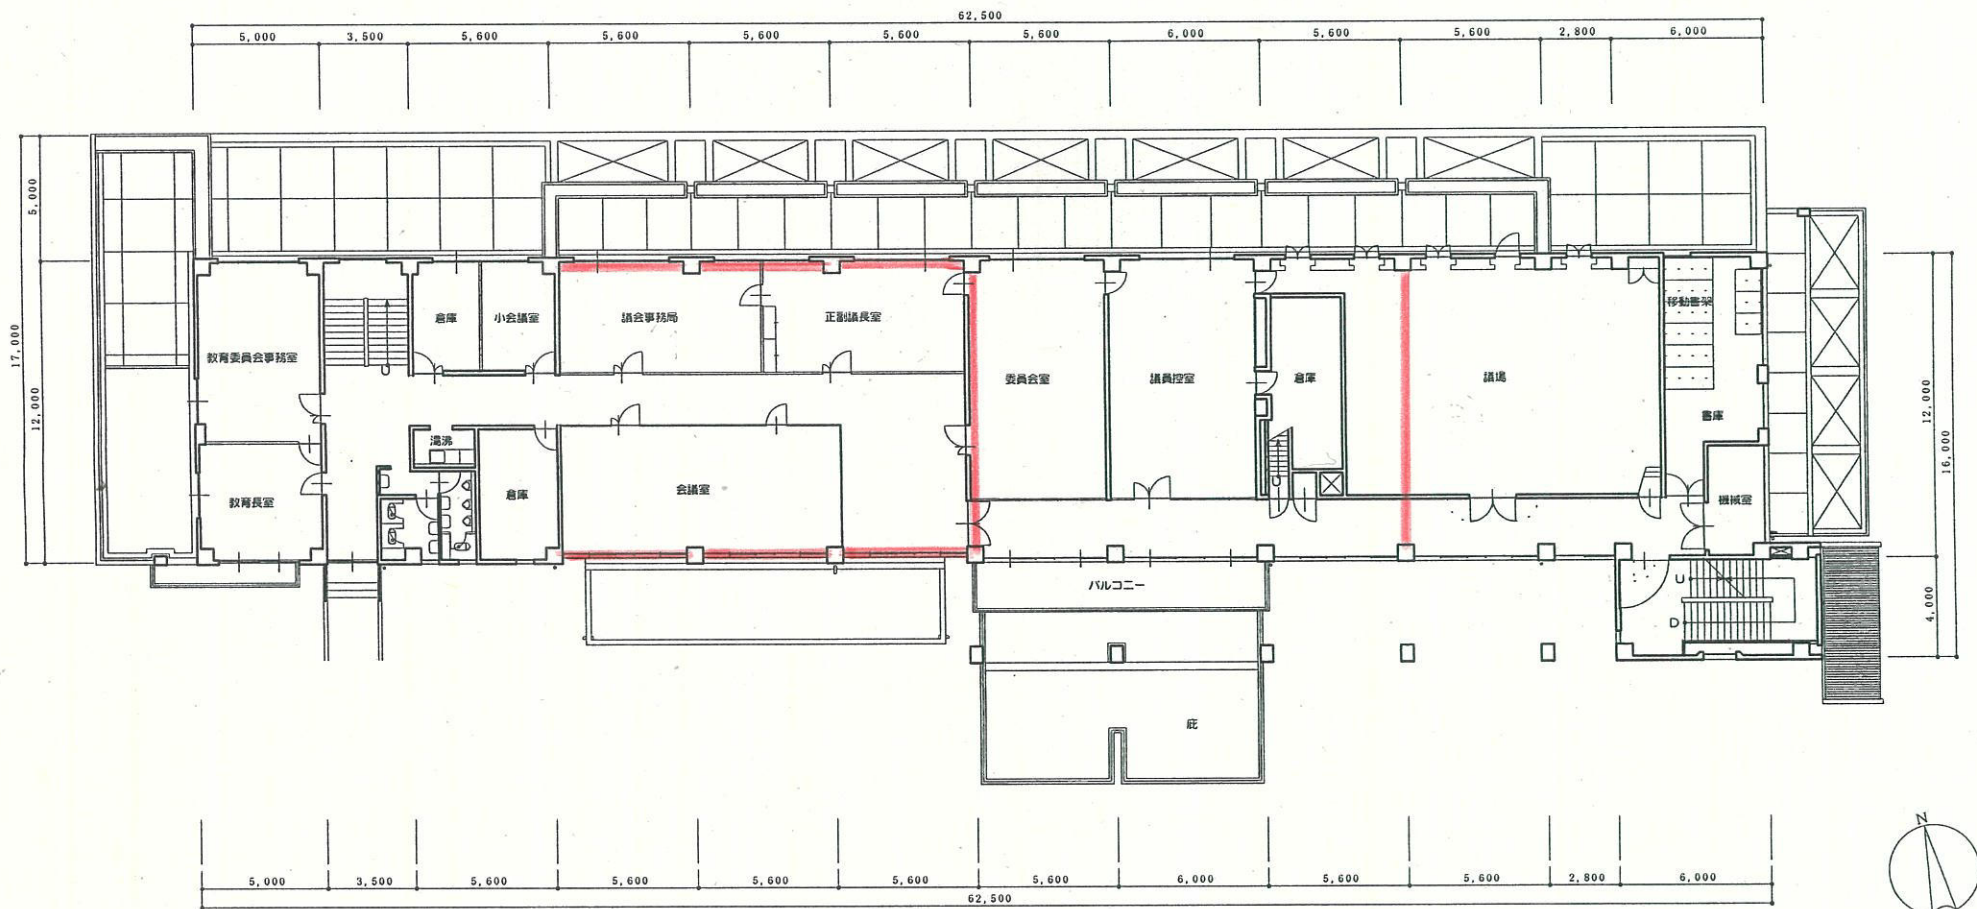

2階平面図 S=1:150