

配置図

2階平面図




1階平面図




香南幼保一体化施設 実施設計

- 1 所在地 高松市香南町横井
- 2 構造・階数 鉄筋コンクリート造 2階建
- 3 敷地面積 7,092.28㎡
- 4 建築面積 1,386.07㎡
- 5 延床面積 2,218.99㎡

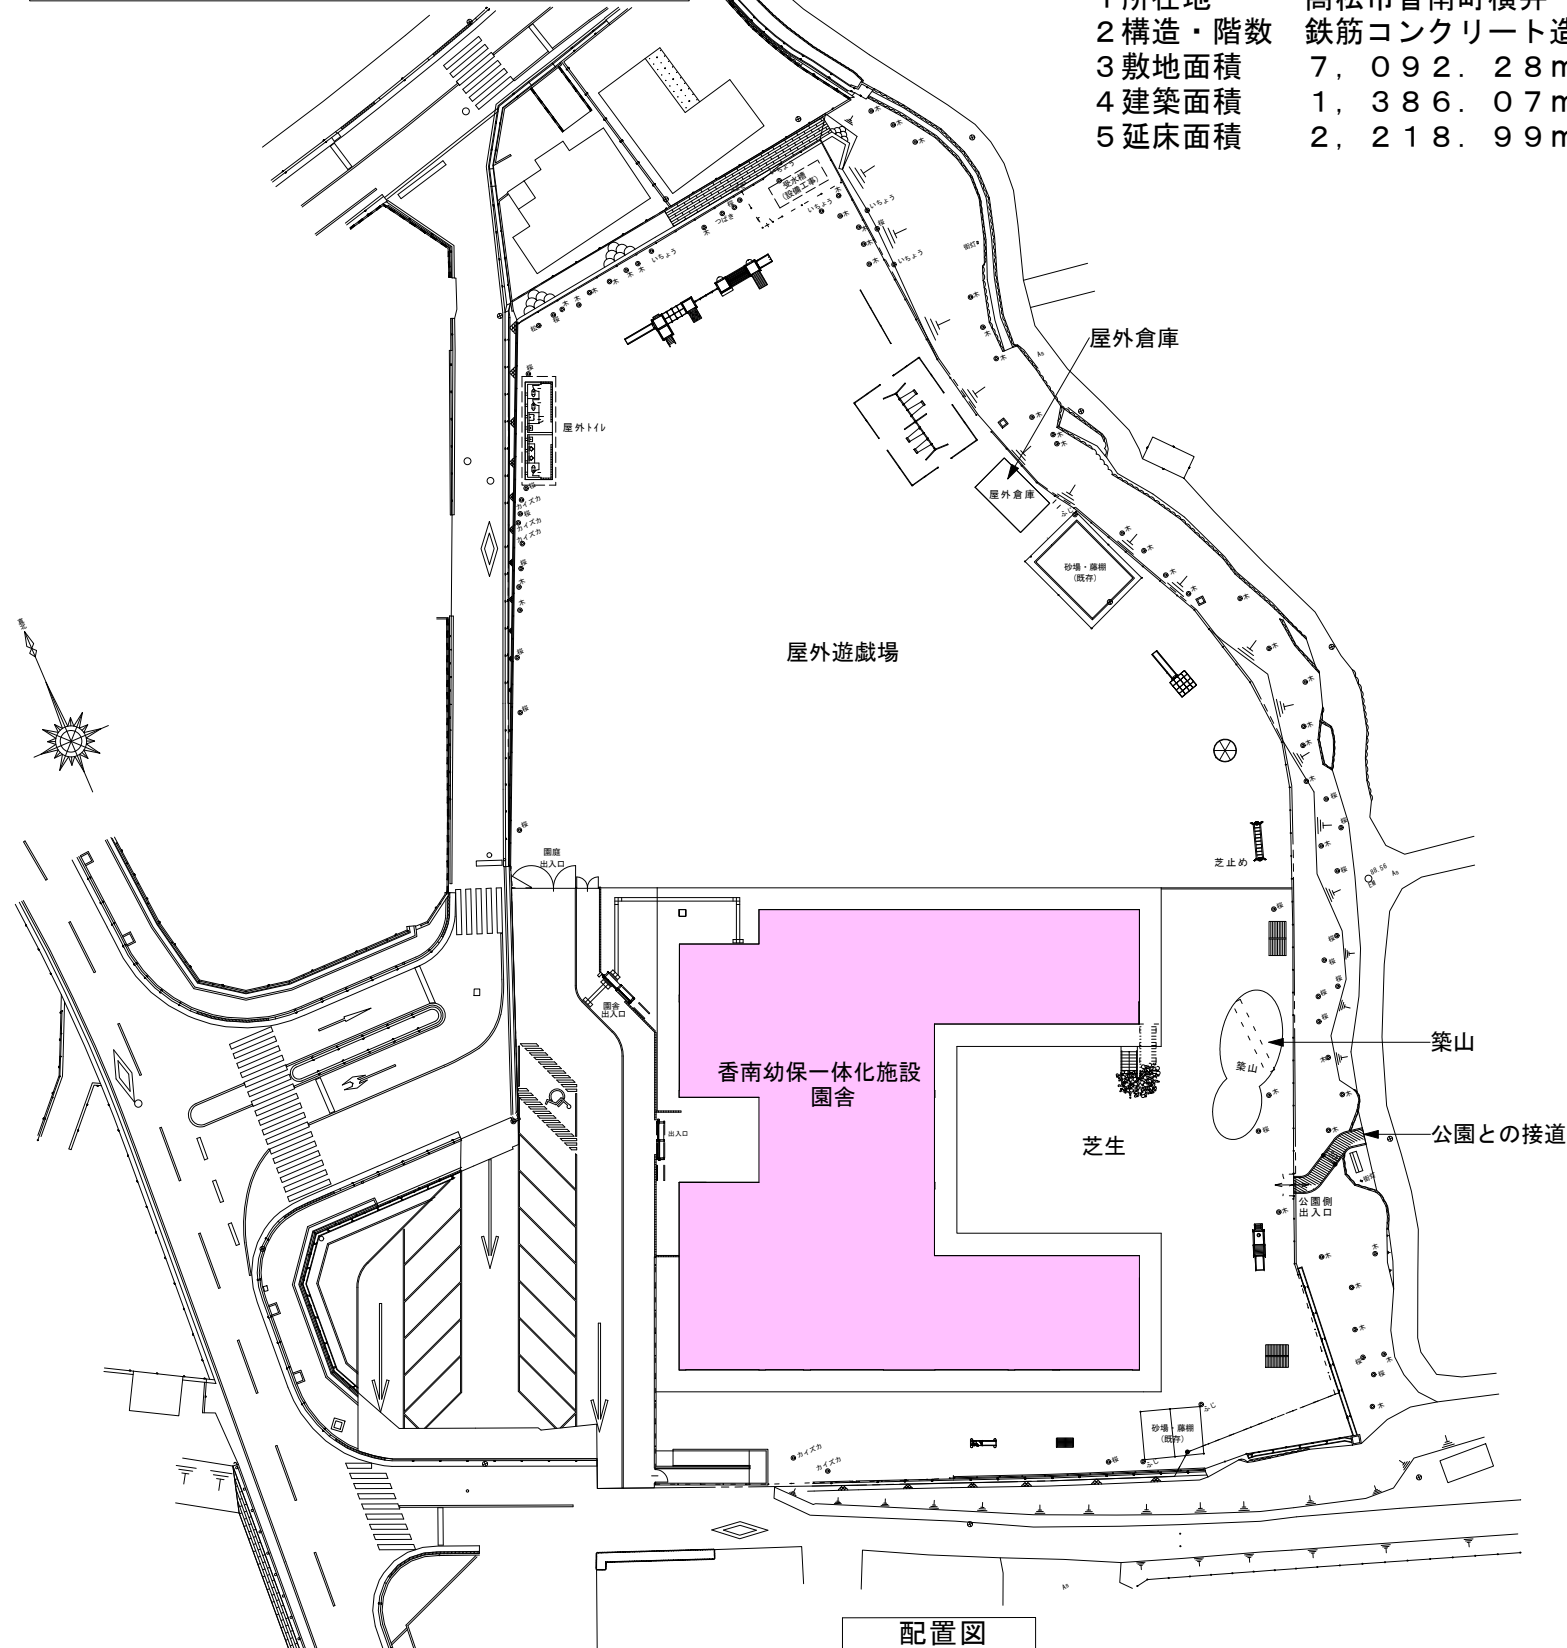


配置図

工事工程の想定		6月	7月	8月	9月	10月	11月	12月	1月	2月	3月	4月	
仮設園舎		仮設園舎供用										引越し・開園準備	
工事等	契約手続き	着工	新施設工事								しゅん工	検査手直し	幼保一体化施設の開園

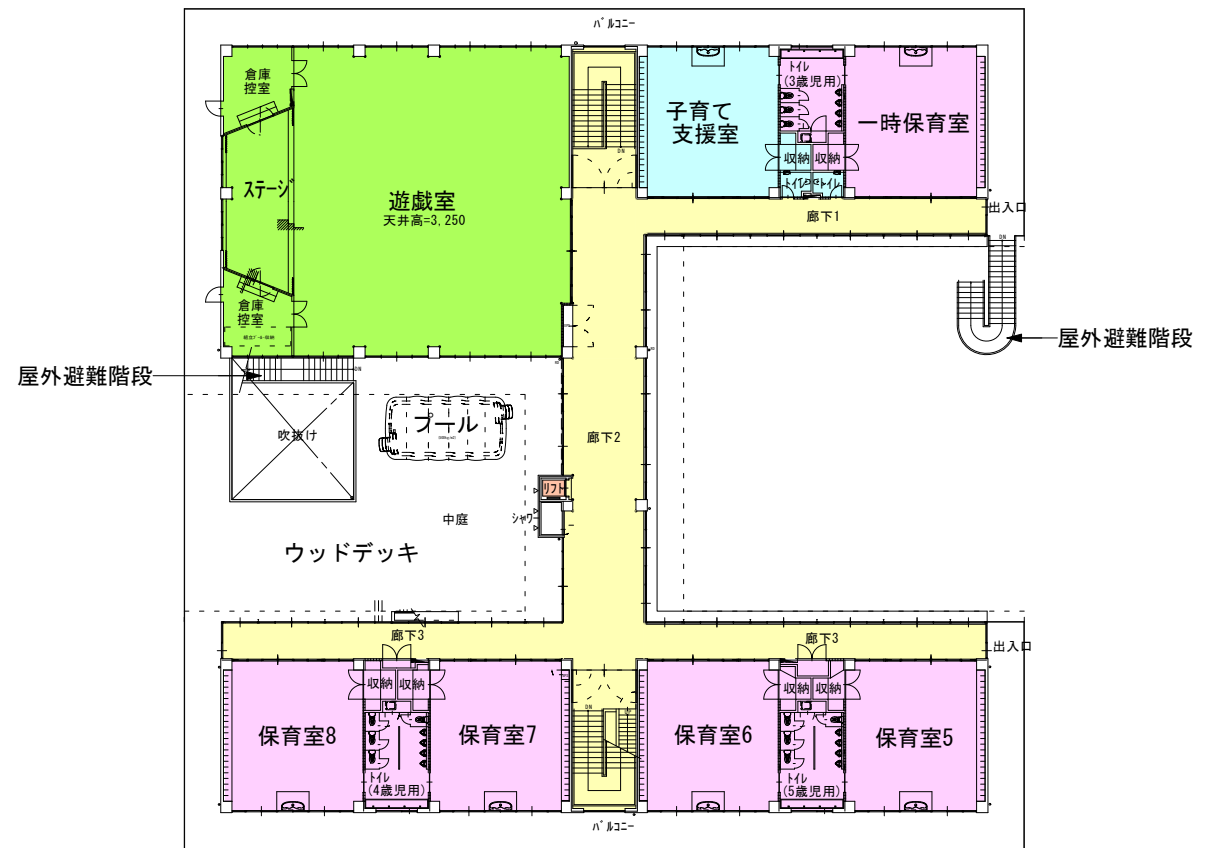

2階平面図

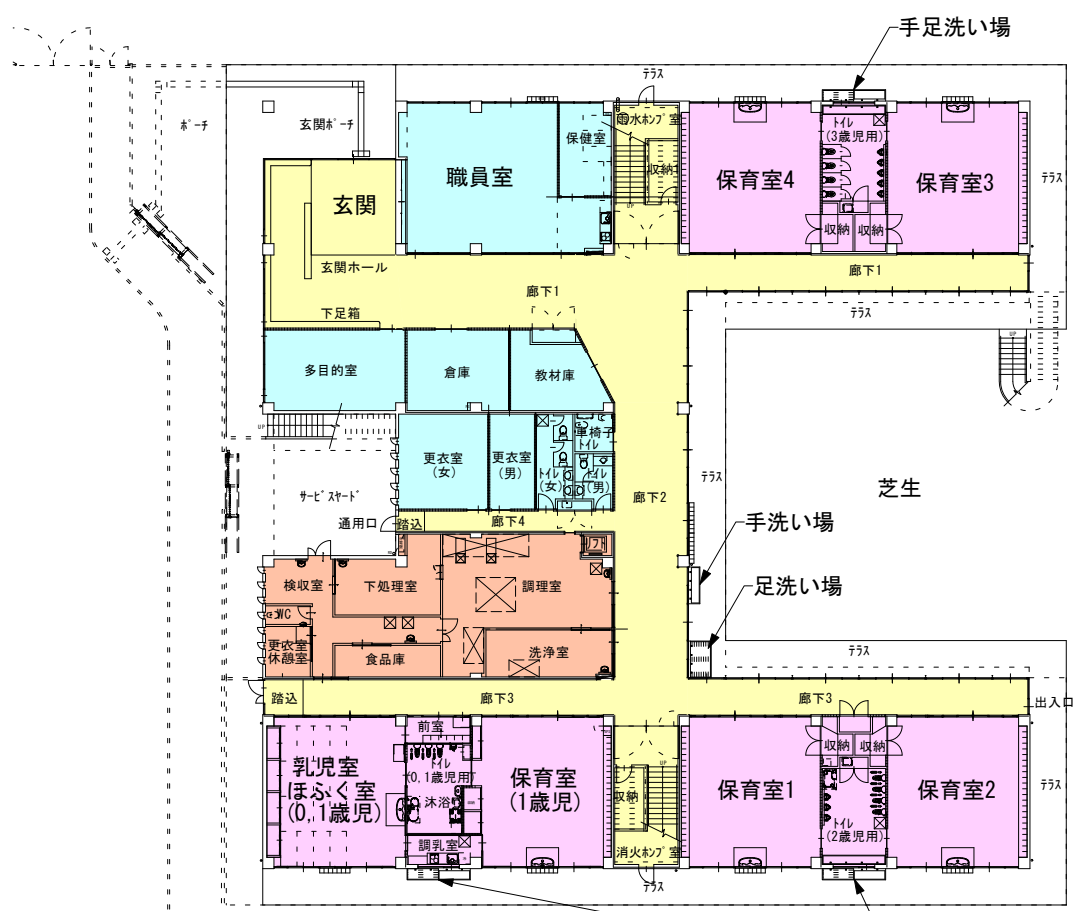

1階平面図

