


合流式 新築工事

4 (方角を記入すること)

平面図【例】

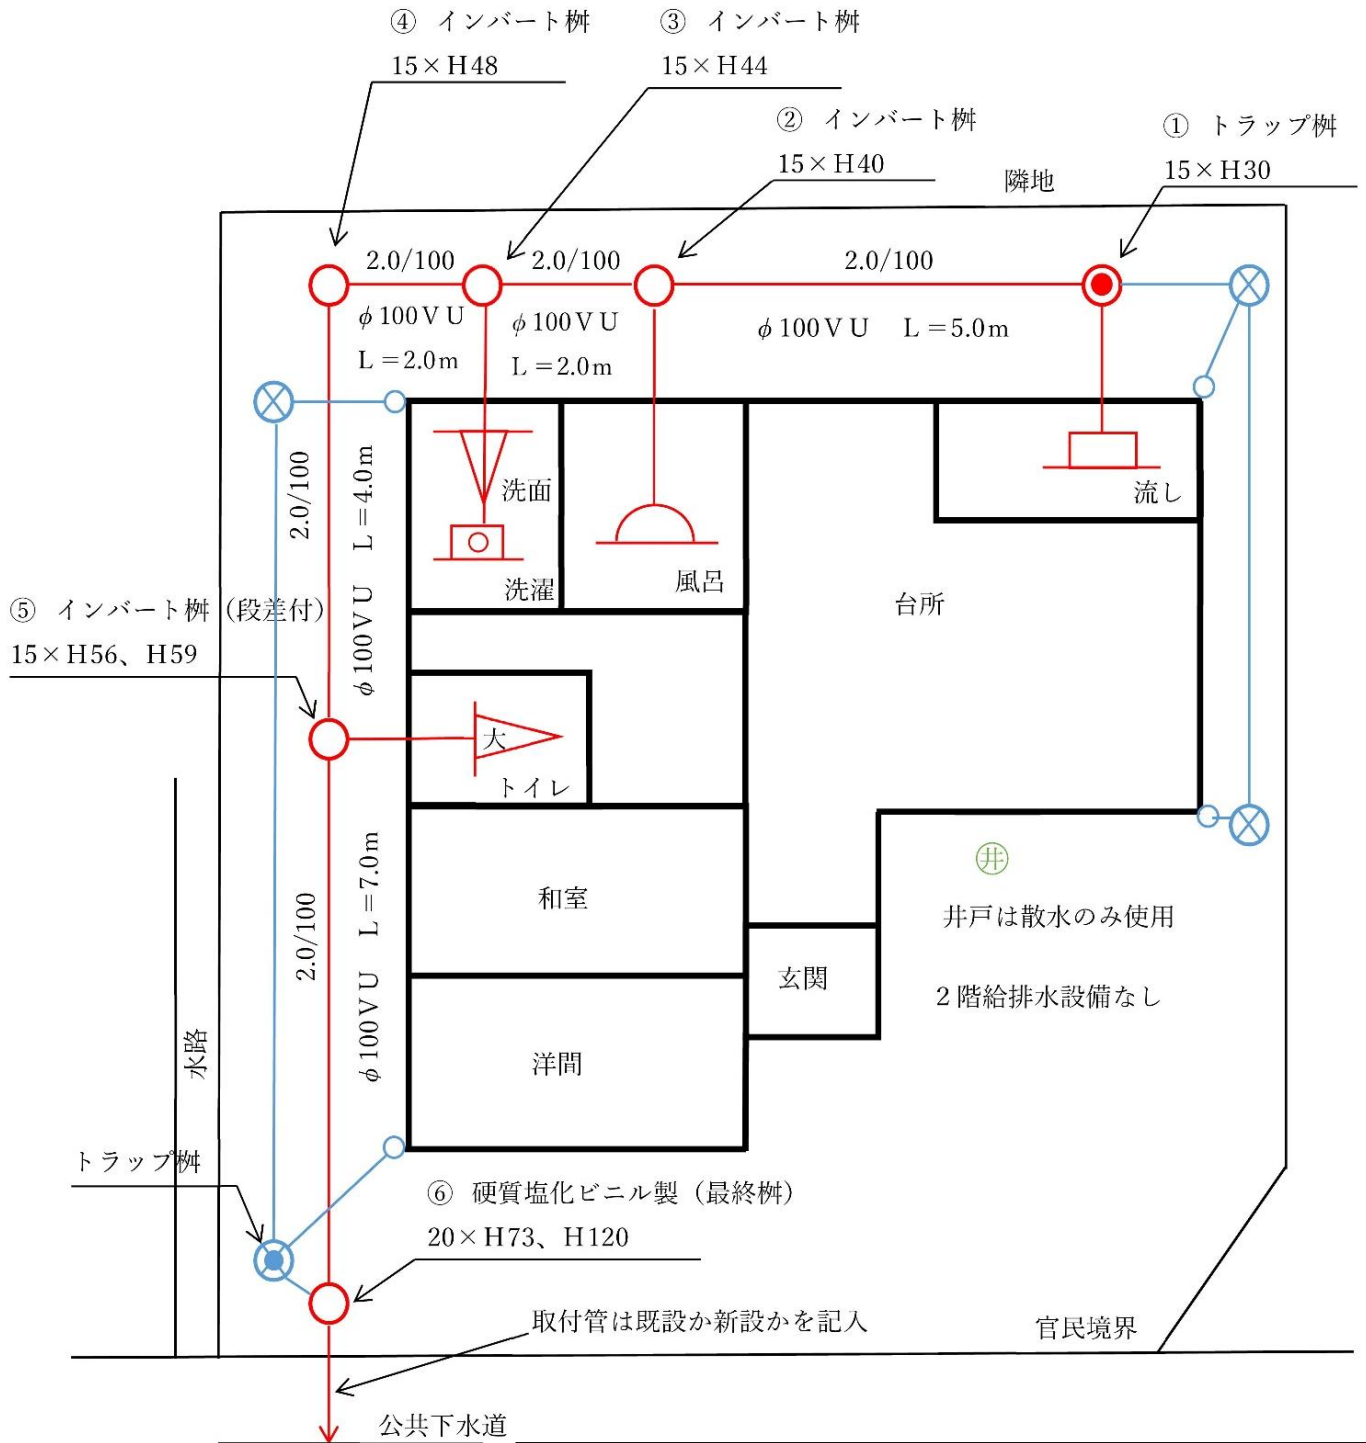

※井戸がある場合は、⊕と記入し、給水系統についても、緑色で記入。(使用がない場合は、使用なしと記入)

※2階以上がある場合、給排水設備が無く、図面を省略する時には「2階給排水設備なし」と記入すること。

凡例	公共下水道	黒	新設雨水管	青	大便器		流し類		床排水口		汚水ます		浄化槽	
	新設汚水管	赤	既設雨水管	青	小便器		洗濯機		掃除口		雨水ます		トラップます	
	既設汚水管	赤	撤去管	黒	浴室		手洗器、洗面器		阻集器		硬質塩化ビニル管(一般管) VP			硬質塩化ビニル管(薄肉管) VU