


# 高松市生活排水処理施設整備計画図

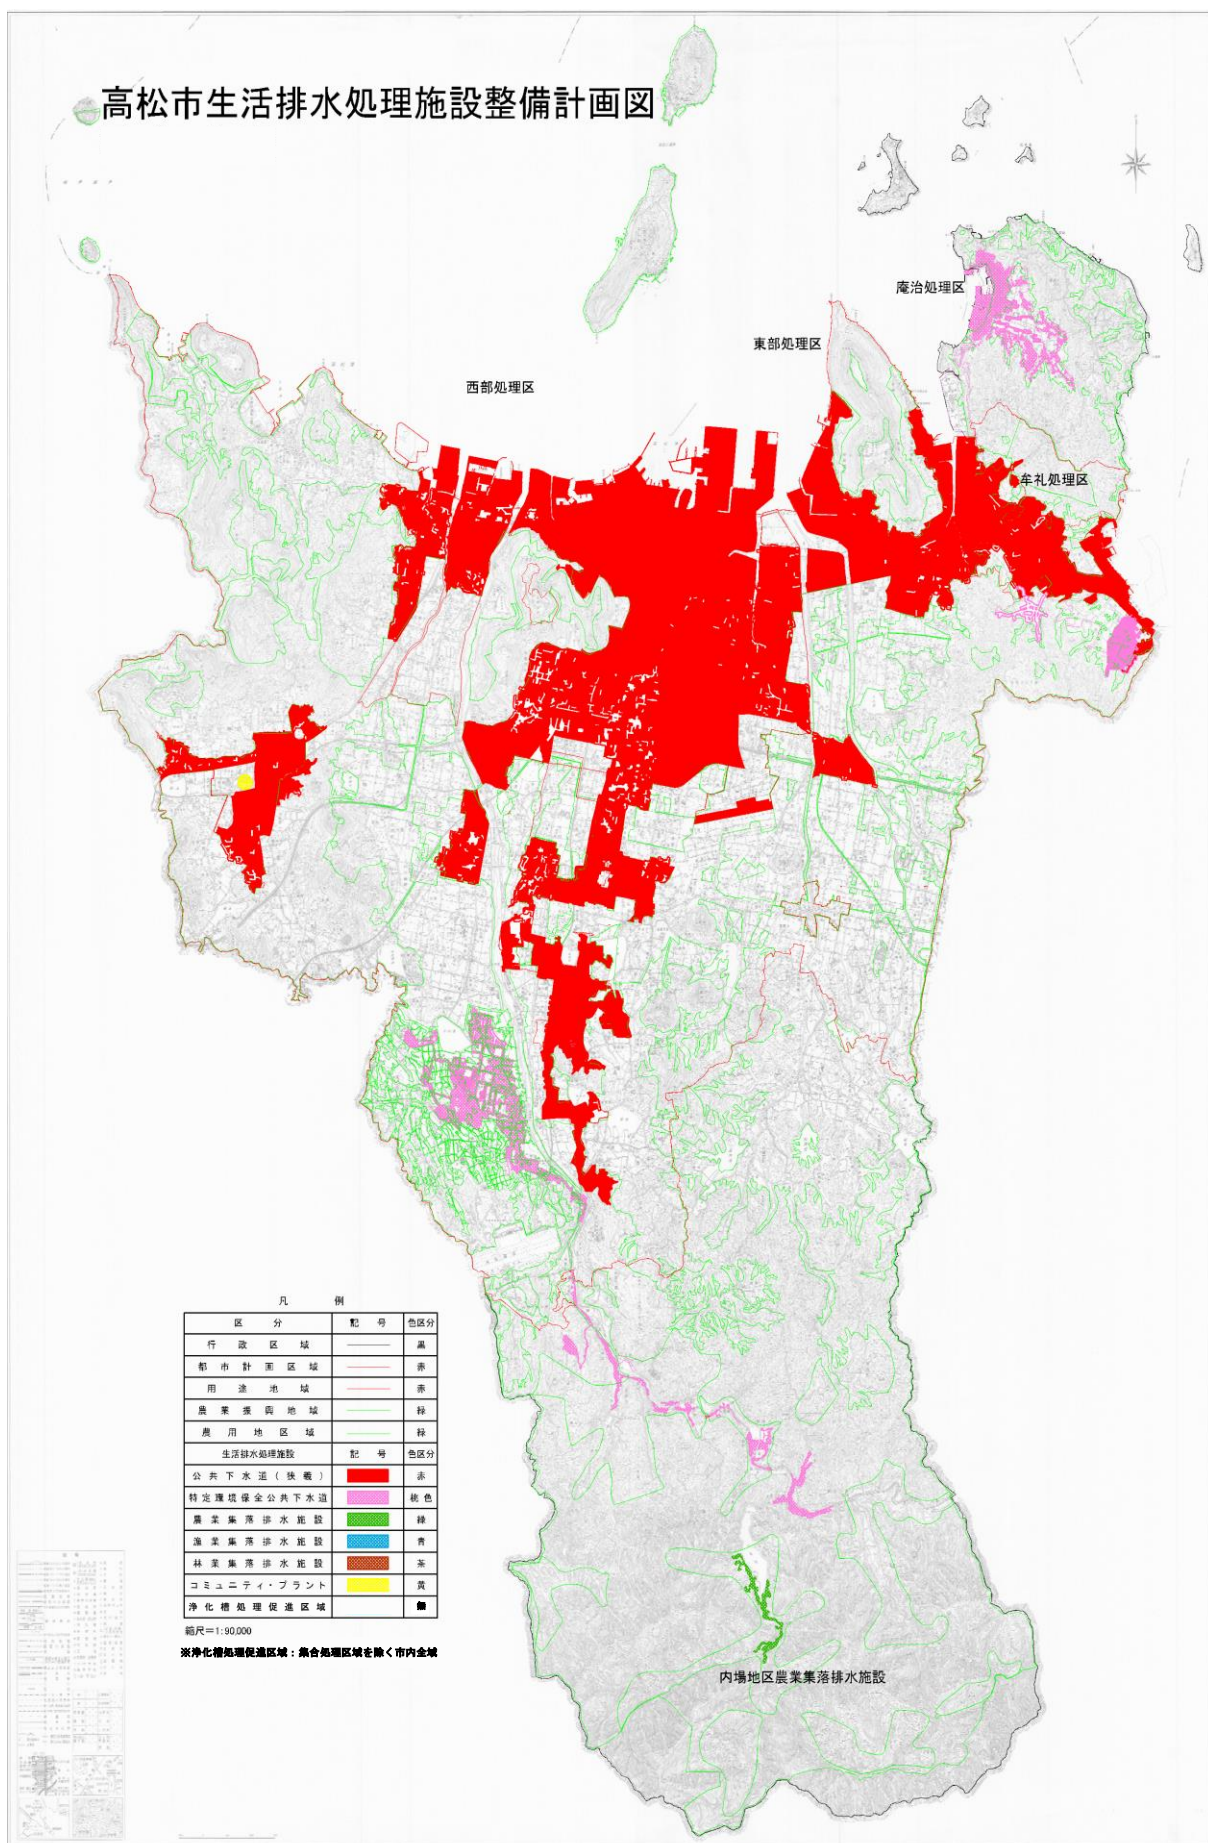

凡 例

区 分	記 号	色区分
行政区域	—	黒
都市計画区域	—	紫
用途地域	—	赤
農業集落地域	—	緑
農用地区域	—	緑
生活排水処理施設	■	色区分
分界下水道(狭帯)	■	赤
特定環境保全公共下水道	■	紫
農業集落排水施設	■	緑
漁業集落排水施設	■	青
林業集落排水施設	■	茶
コミュニティ・プラント	■	黄
浄化槽処理促進区域	■	黒

縮尺=1:90,000

※浄化槽処理促進区域：集合処理区域を除く市内全域

内場地区農業集落排水施設