
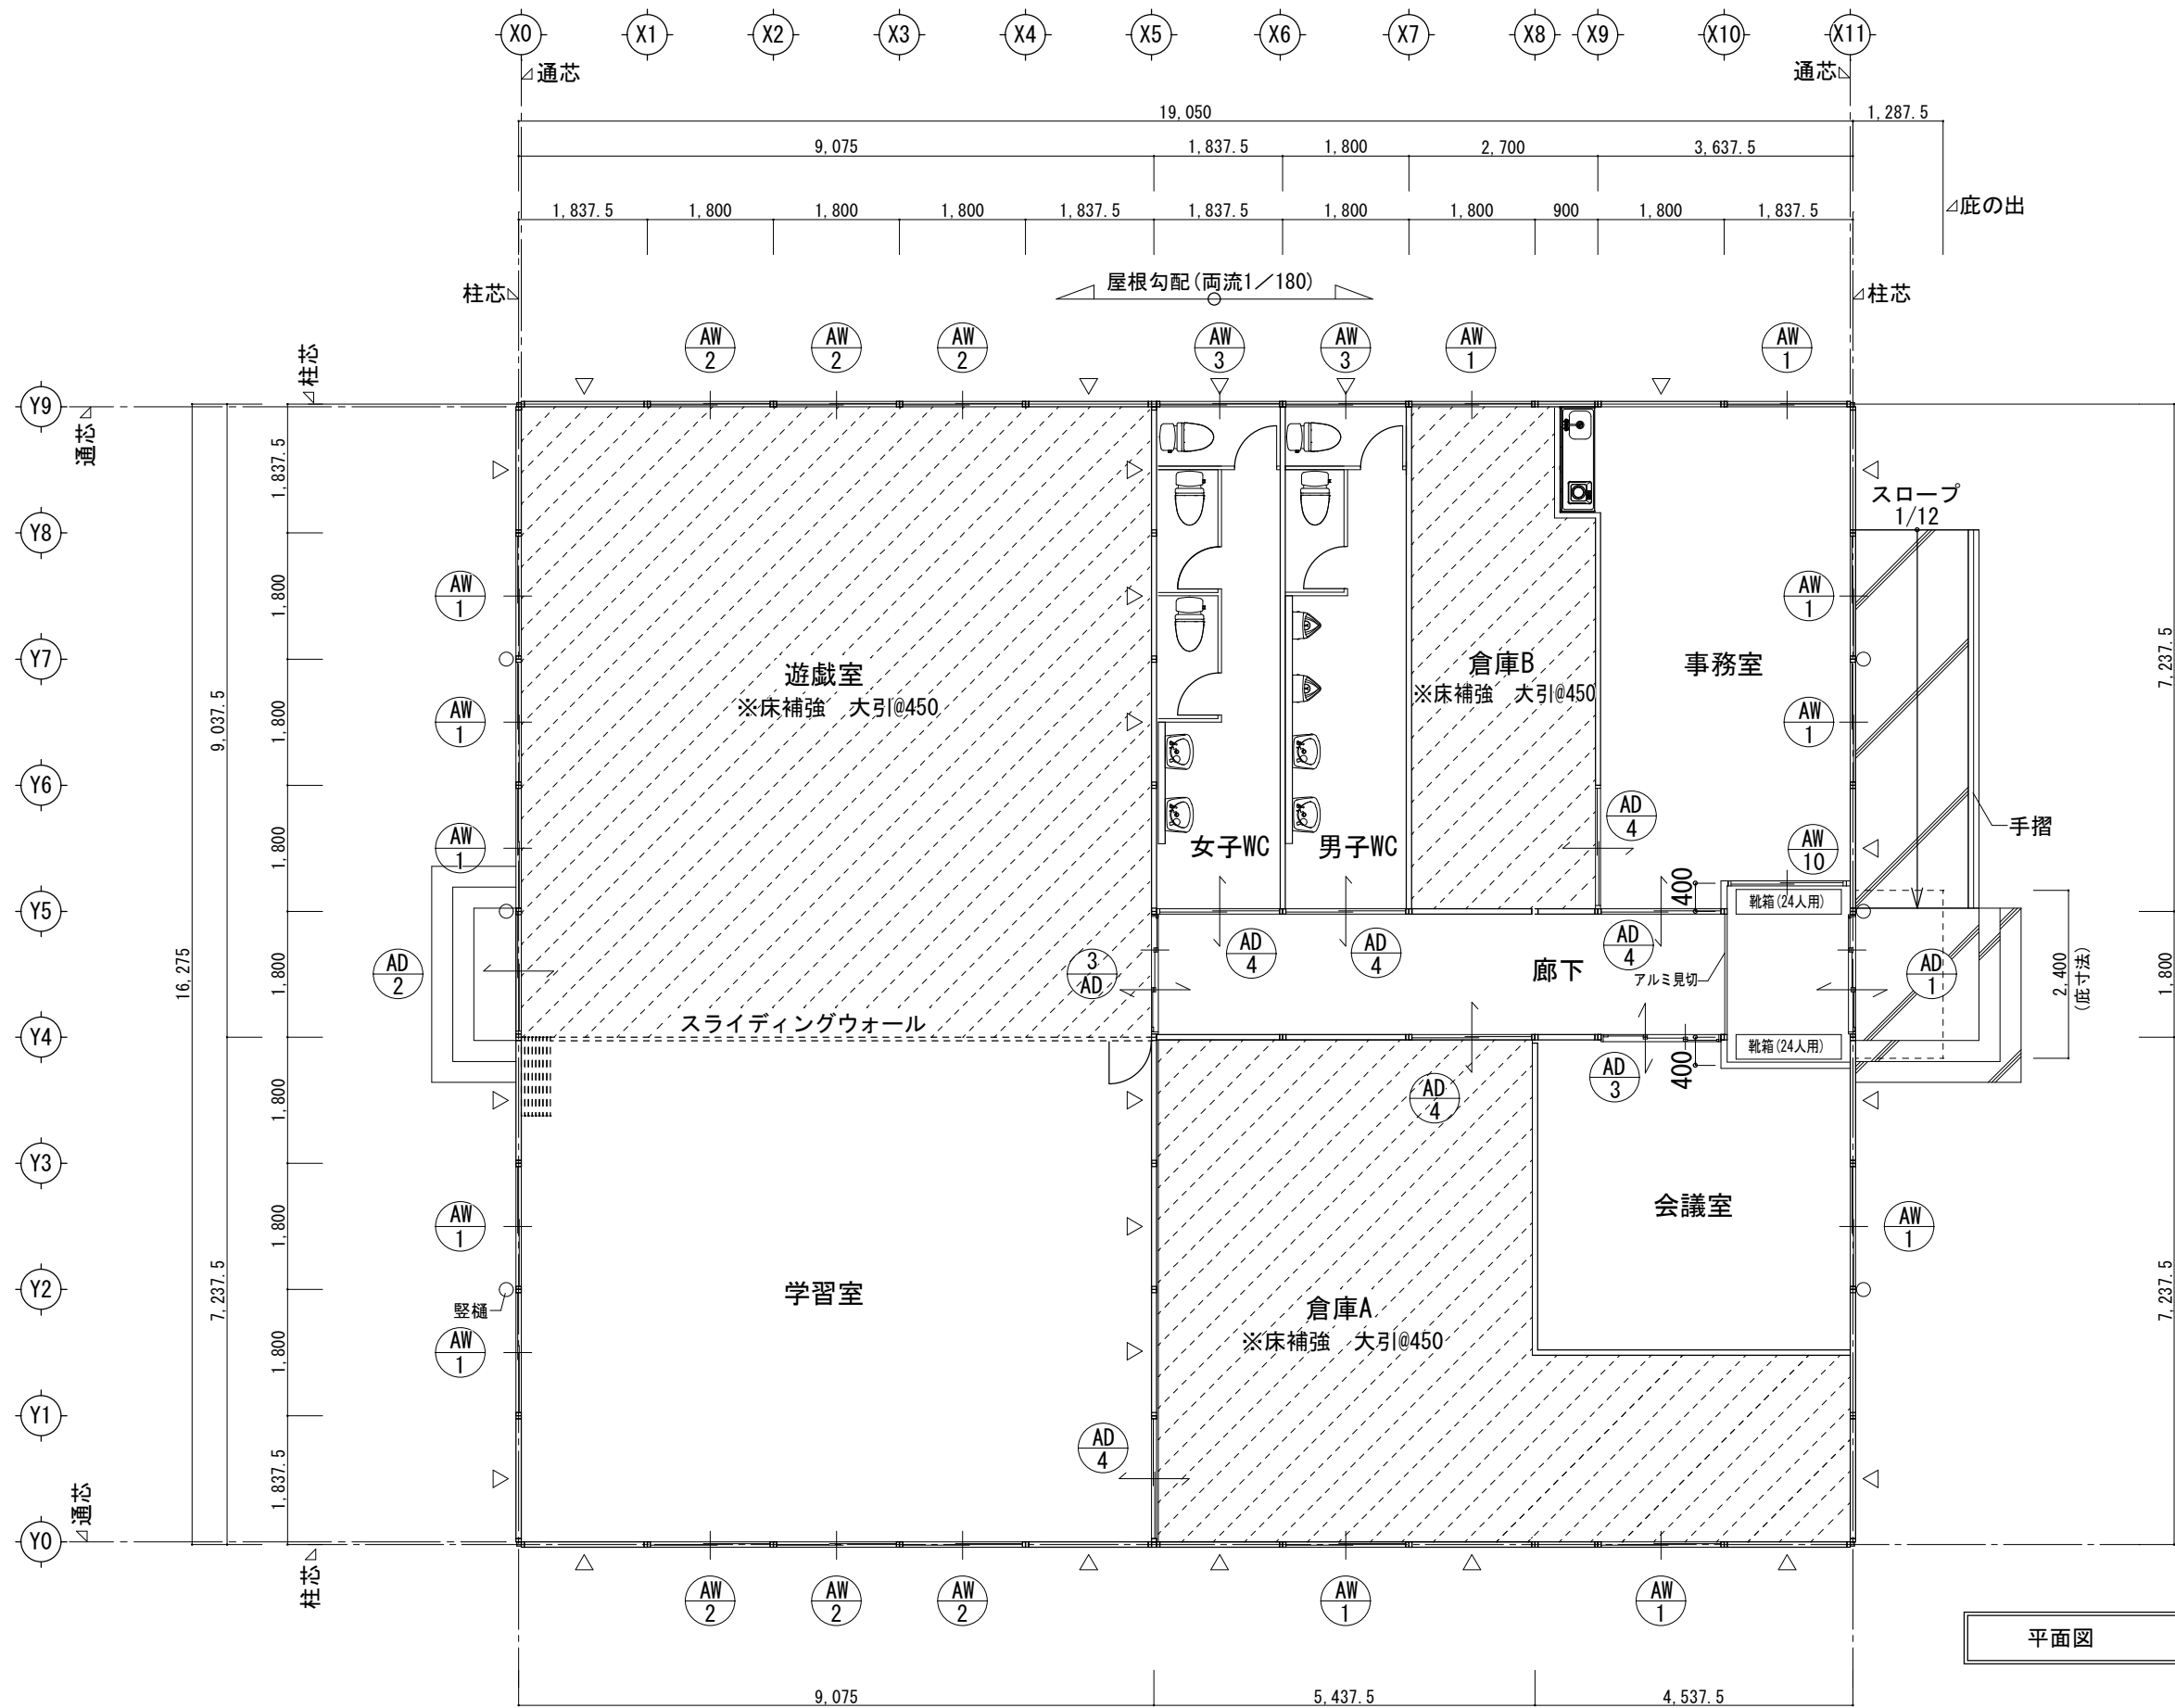


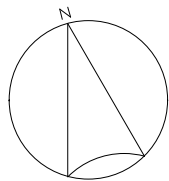

平面図 S=1:100

訂正事項	年月日	担 当										工事名称	上天神文化センター仮施設賃貸借		受 領 印	
	・ ・														年 月 日	
	・ ・											図面名称	縮 尺 S＝1：100			
	・ ・	照査				担当						平面図				
	・ ・											作成年月日		依頼番号		図面番号
	・ ・															A-02