




Y9 北面立面図 S=1:100

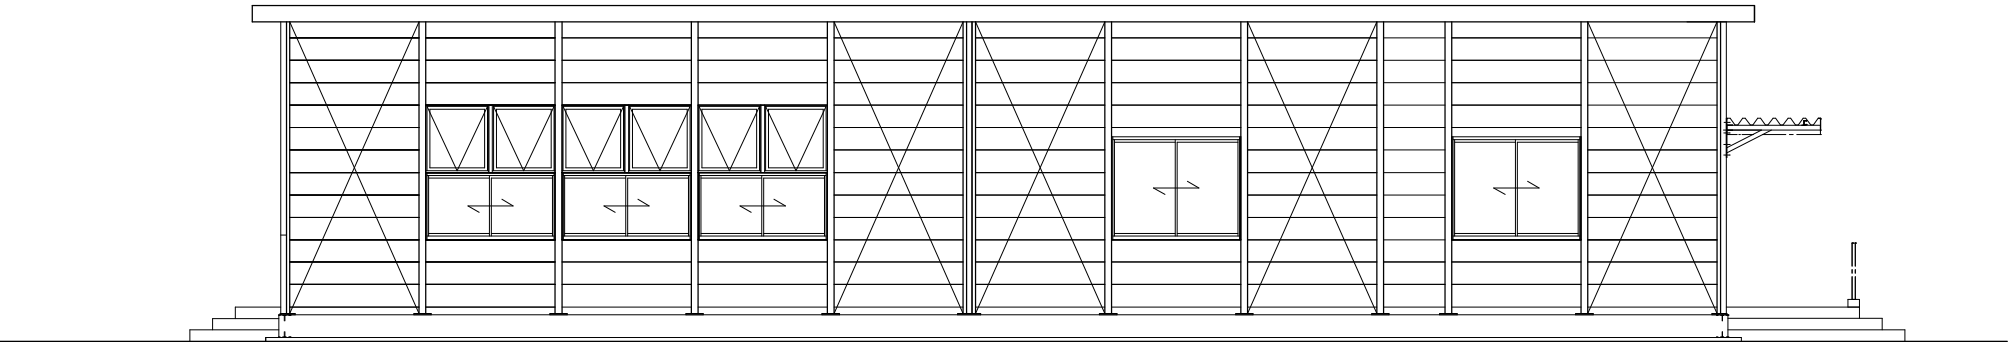

Y0 南面立面図 S=1:100

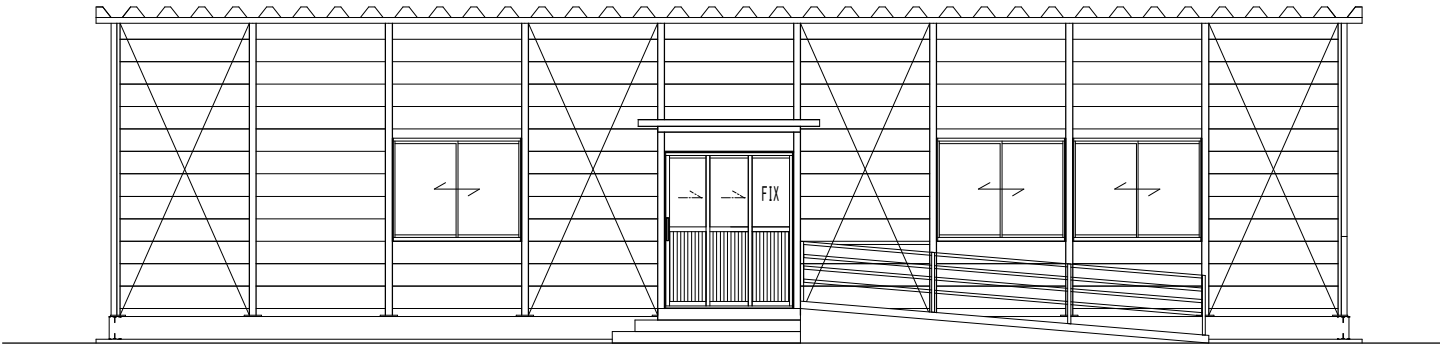

X11 東面立面図 S=1:100

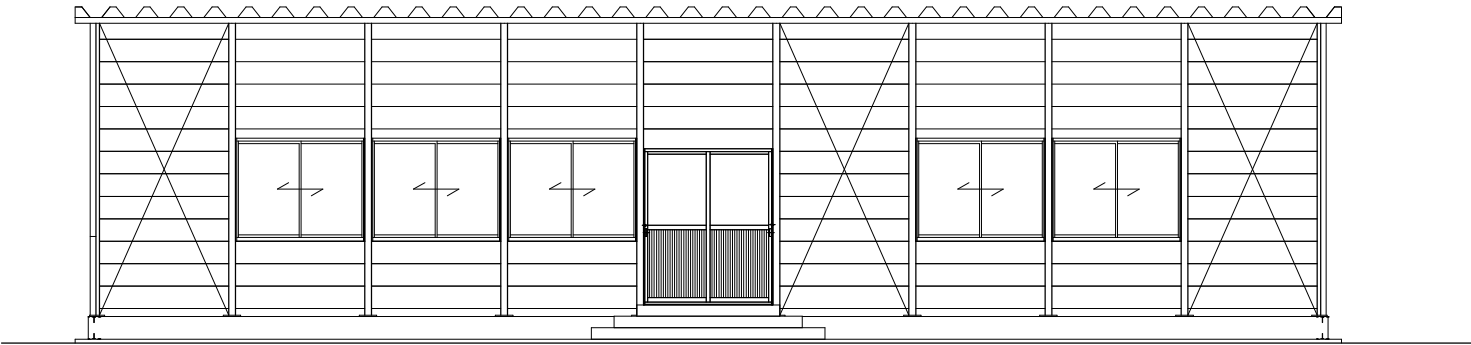

X0 西面立面図 S=1:100

訂正事項	年月日	担 当										工事名称	上天神文化センター仮施設賃貸借		受 領 印
	・ ・											図面名称	縮 尺	S=1:100	
	・ ・														
	・ ・		照査				担当					作成年月日	依頼番号	図面番号	
	・ ・														
・ ・		A-03													年 月 日