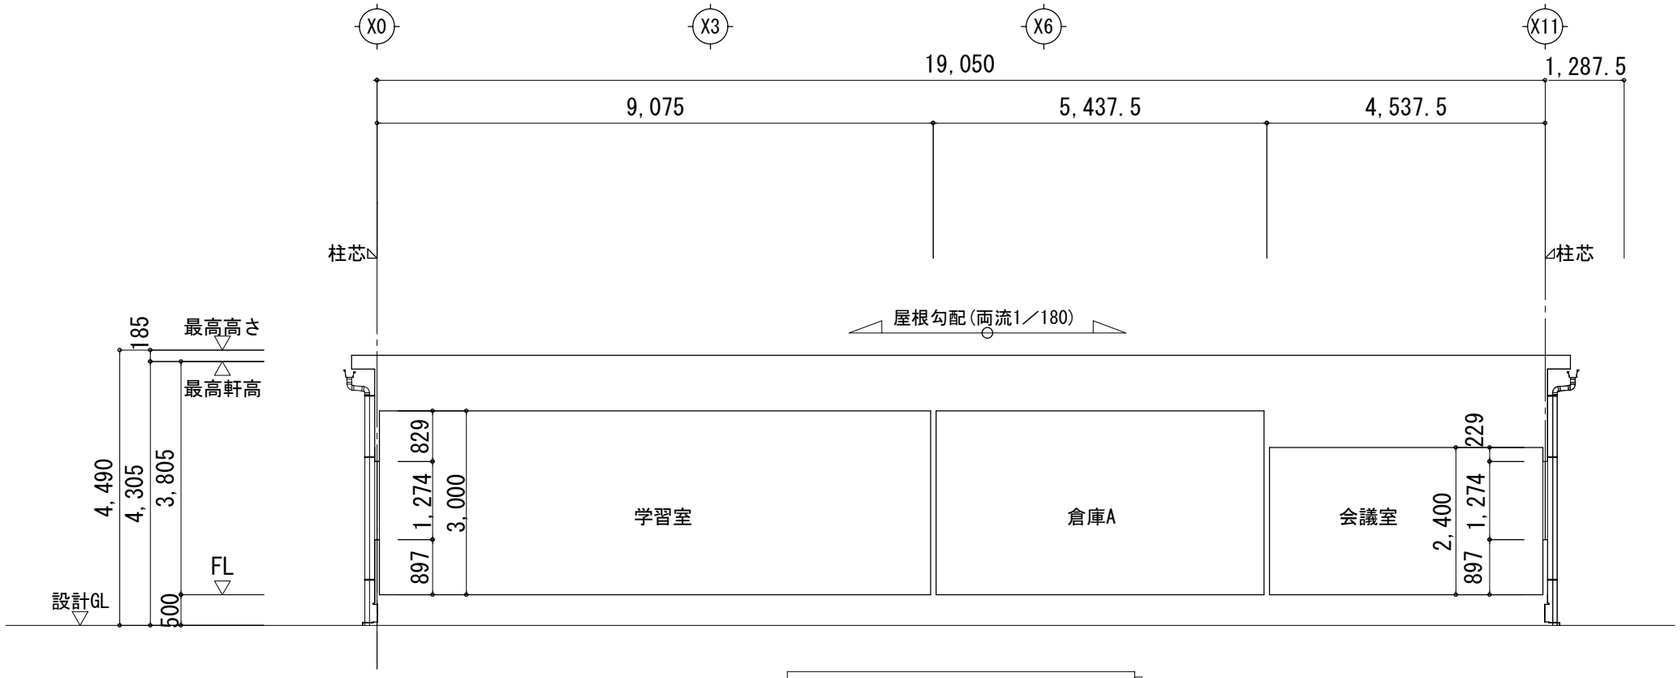

Y方向　断面図　　S=1:100

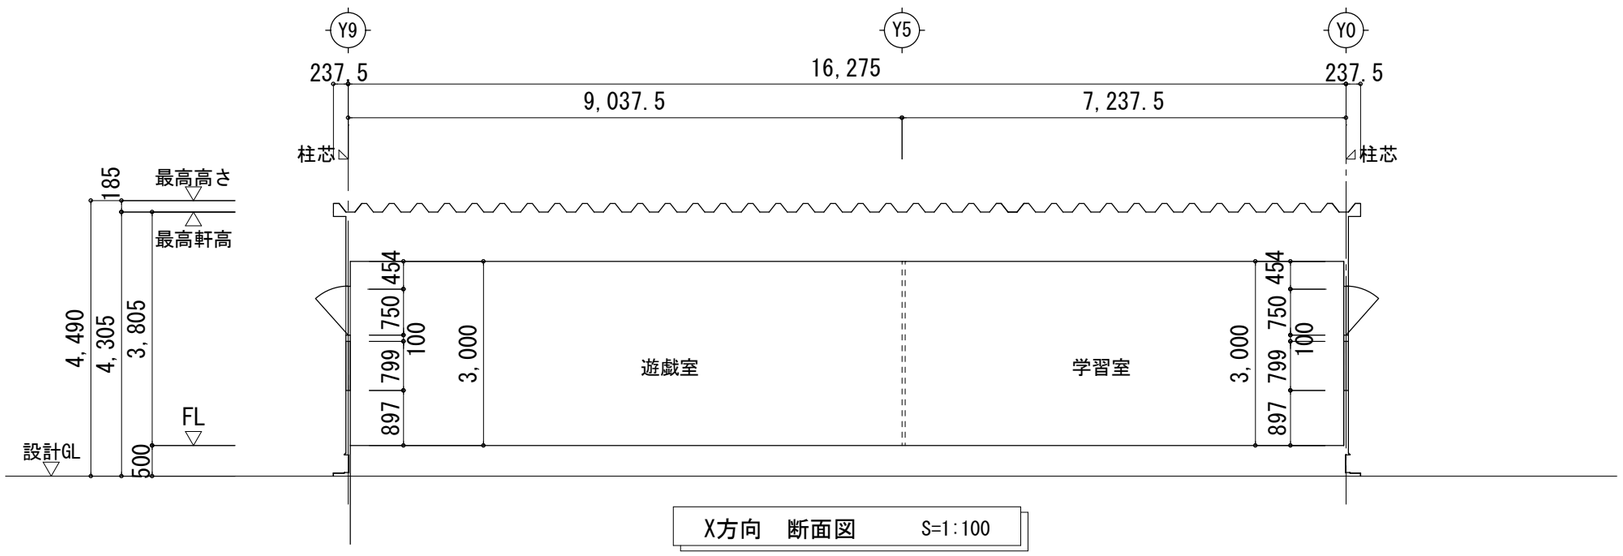

X方向　断面図　　S=1:100

訂正事項	年月日	担当
	・・	
	・・	
	・・	
	・・	
	・・	

照査　　担当

工事名称　上天神文化センター仮設施設賃貸借

図面名称　断面図

縮尺　S＝1:100

作成年月日　・・

依頼番号

図面番号　A-04

受領印

年　月　日