



高松競輪場再整備事業

競輪施設実施設計概要

高松市 創造都市推進局 産業経済部
競輪場事業課 施設整備室

①. 設計コンセプト・デザインコンセプト

■設計コンセプト

「誰でも気軽に訪れることのできる魅力ある競輪場」

- ・老若男女問わず誰でも利用しやすい施設計画
- ・様々なニーズに対応できる多種多様な観戦環境の提供
- ・利用想定や運営方法を適切に反映した施設計画
- ・高松市に建つ競輪場にふさわしいデザイン



スタンド棟外観イメージ

■デザインコンセプト

- ・外観デザインについては、瀬戸内海に面した港町であり、四国の玄関口でもある高松市の競輪場として、


「高松城を彷彿とさせる層ごとの積層感の強調」 「瀬戸内海の波をイメージするリブパネルの採用」

等を行うことで高松市に建つ競輪場としてふさわしい外観デザインとする。

- ・内観デザインについては、

「モノトーンを基調とした空間とし競輪バンクの色を映えさせる」 「レースに彩りを与える照明計画」

等を行うことで、競輪の臨場感を高める内観デザインとする。

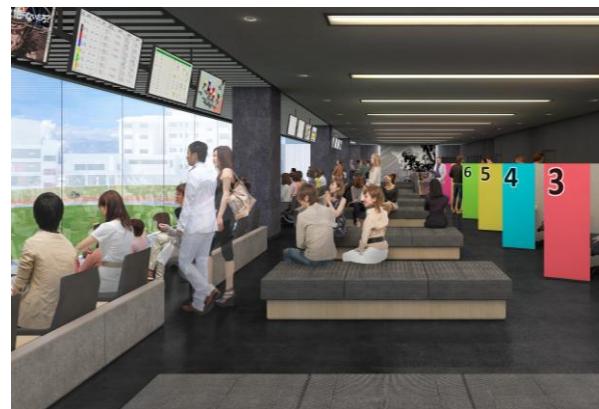

2階一般観覧席イメージ



2階特別観覧席イメージ

② 設計概要

■敷地概要

所在地	香川県高松市福岡町一丁目453-4 他
敷地面積	競輪施設エリア 46,545.98m ²
	余剰地エリア 28,085.86m ²
道路	北側：法42条1項1号 高松海岸線（瀬戸大橋通り） 東側：法42条1項2号 臨港道路朝日町本線 南側（東）：法42条1項1号 福岡町2号線 ※余剰地エリアのみに接する道路 南側（西）：法外道路 福岡町102号線 西側：42条1項1号 福岡町3号線


■法的規制

用途地域	近隣商業地域
防火指定	指定なし
その他の区域等	法22条区域、駐輪場整備地区
指定建蔽率	80%
指定容積率	300%
日影規制	なし
斜線勾配	道路斜線：20m+勾配1.5 隣地斜線：31m+勾配2.5


■建物概要

【スタンド棟】		【選手管理棟】	
用途	観覧場	用途	事務所
建築面積	1,498.02m ²	建築面積	1,897.72m ²
延べ面積	3,198.89m ²	延べ面積	3,201.40m ²
階数	地上4階	階数	地上2階
高さ	18.4m	高さ	10.5m
構造種別	S造	構造種別	RC造一部S造
耐震安全性の分類	II類, B類, 乙類	耐震安全性の分類	II類, B類, 乙類


■案内図

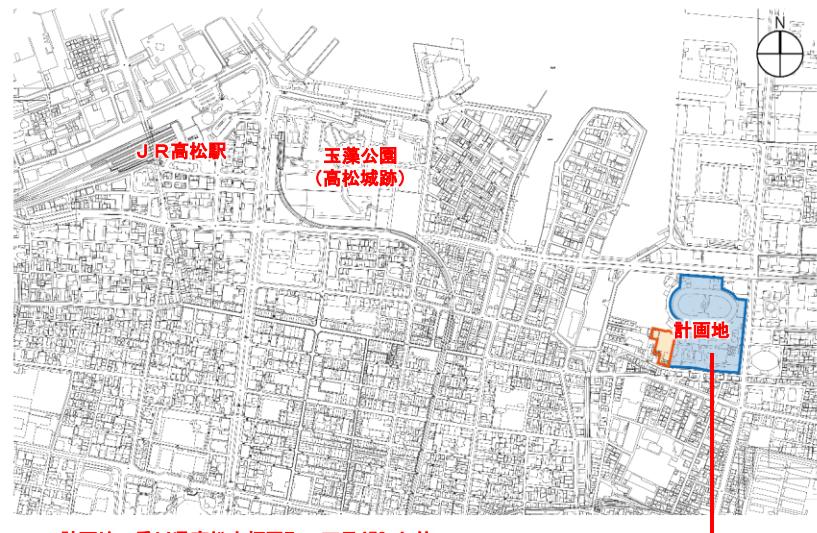


計画地：香川県高松市福岡町一丁目453-4 他

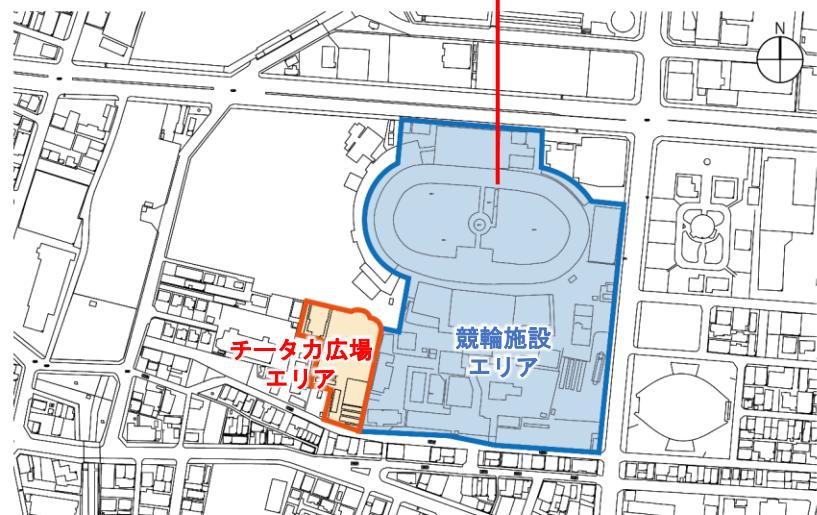


③ 配置・動線計画

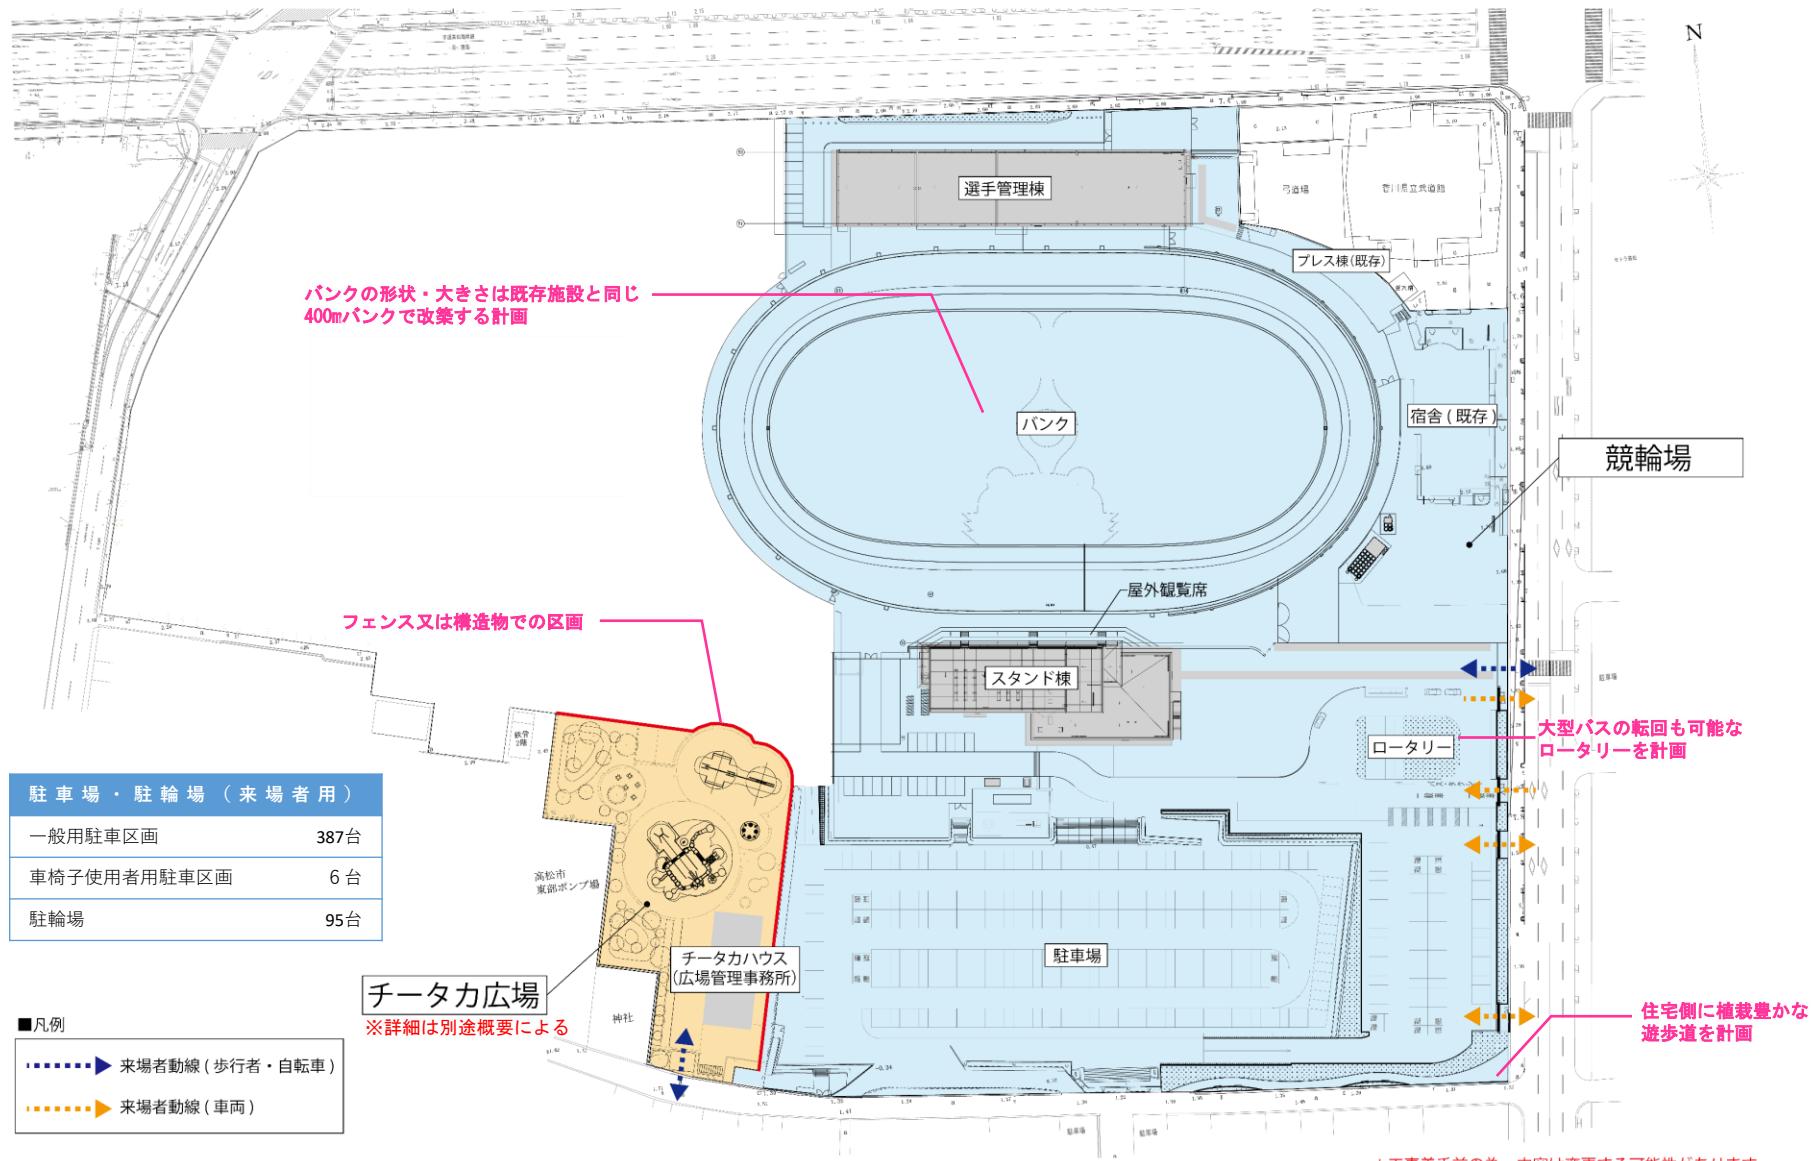


④ - 1. 平面計画 スタンド棟

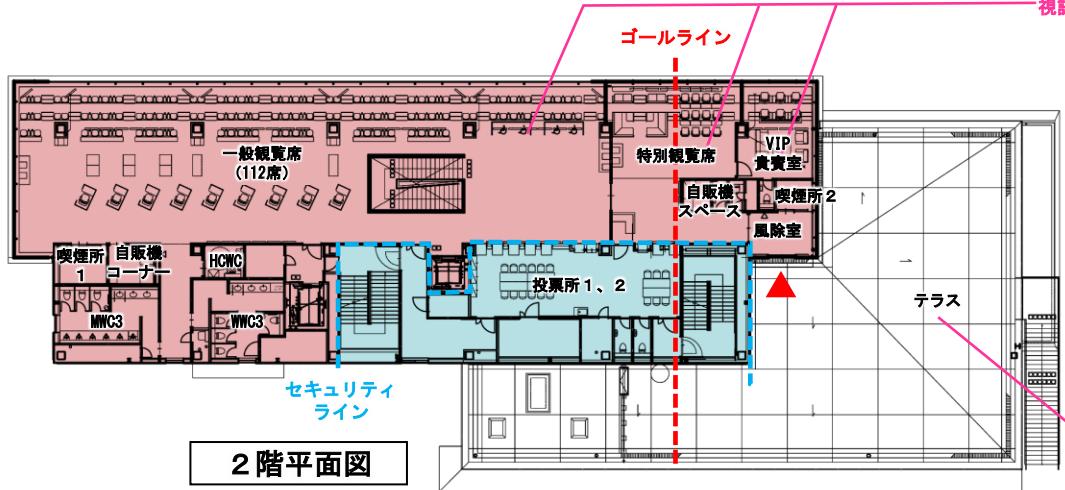

視認性の高い段床状の2階観覧席計画

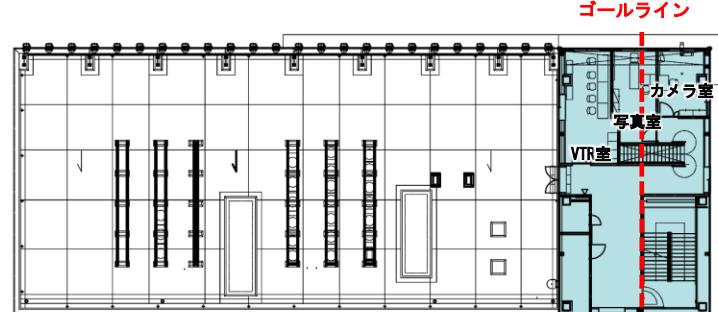


イベント利用のほか、競輪の観戦も可能なテラスを計画

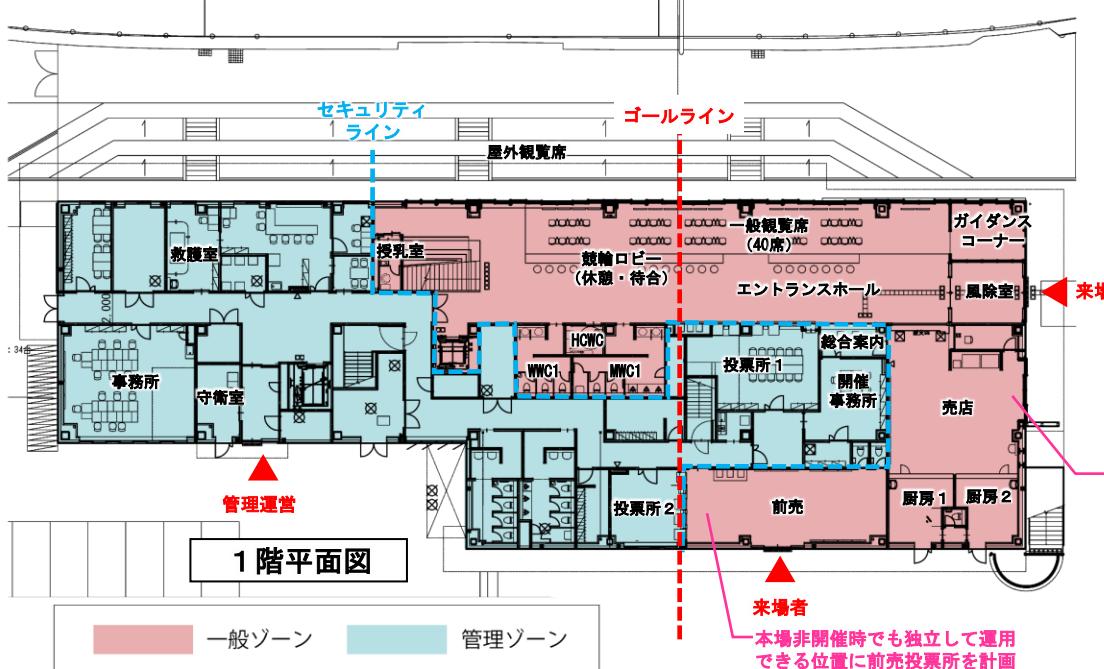


観覧席数 (固定席)		
1F	一般観覧席	40席
	一般観覧席	112席
	車椅子席	4席
2F	個別ブース	9席
	特別観覧席	22席
	VIP貴賓室	6席
合計 : 193席		

Scale=1:500


④ - 2. 平面計画 選手管理棟

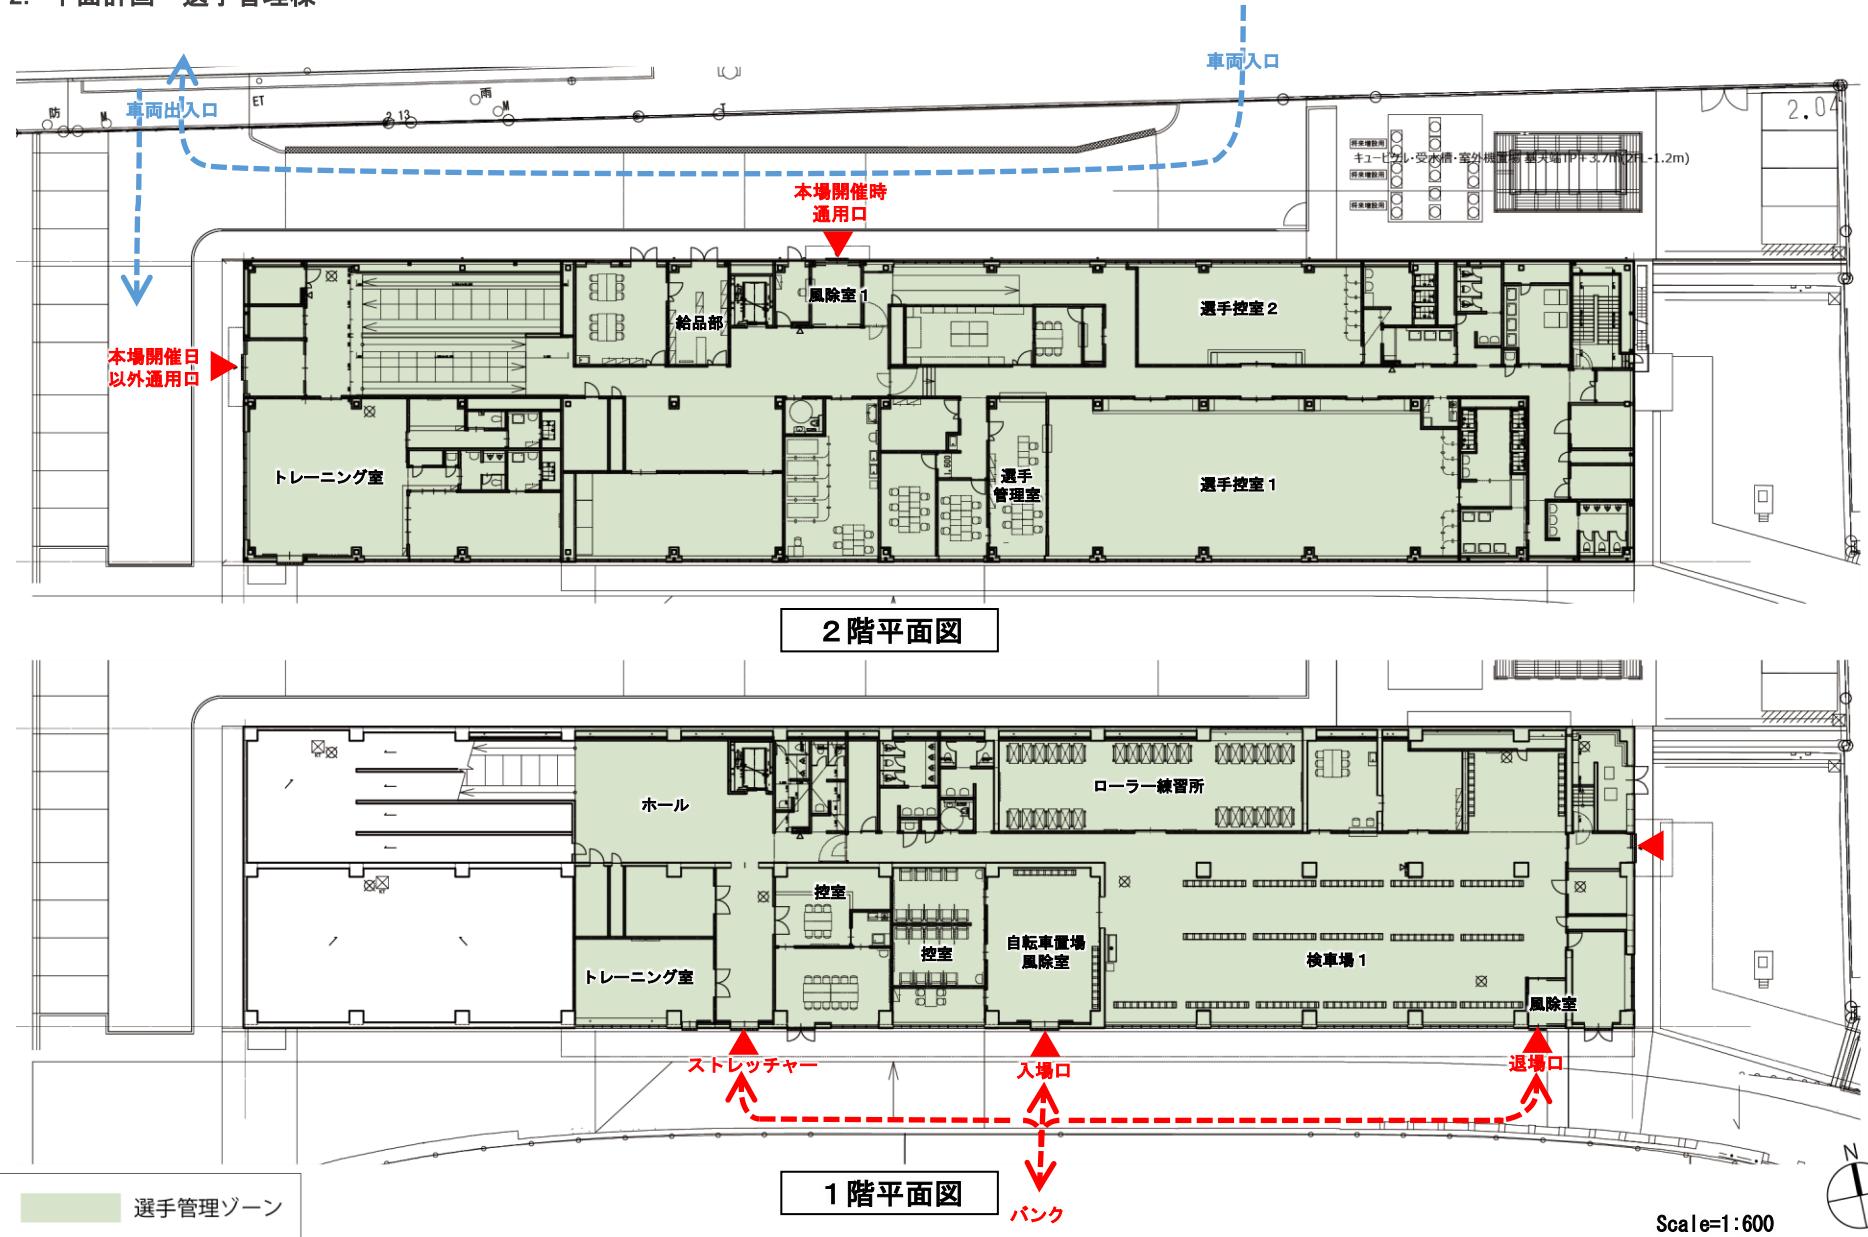



⑤ - 1. 断面計画 スタンド棟

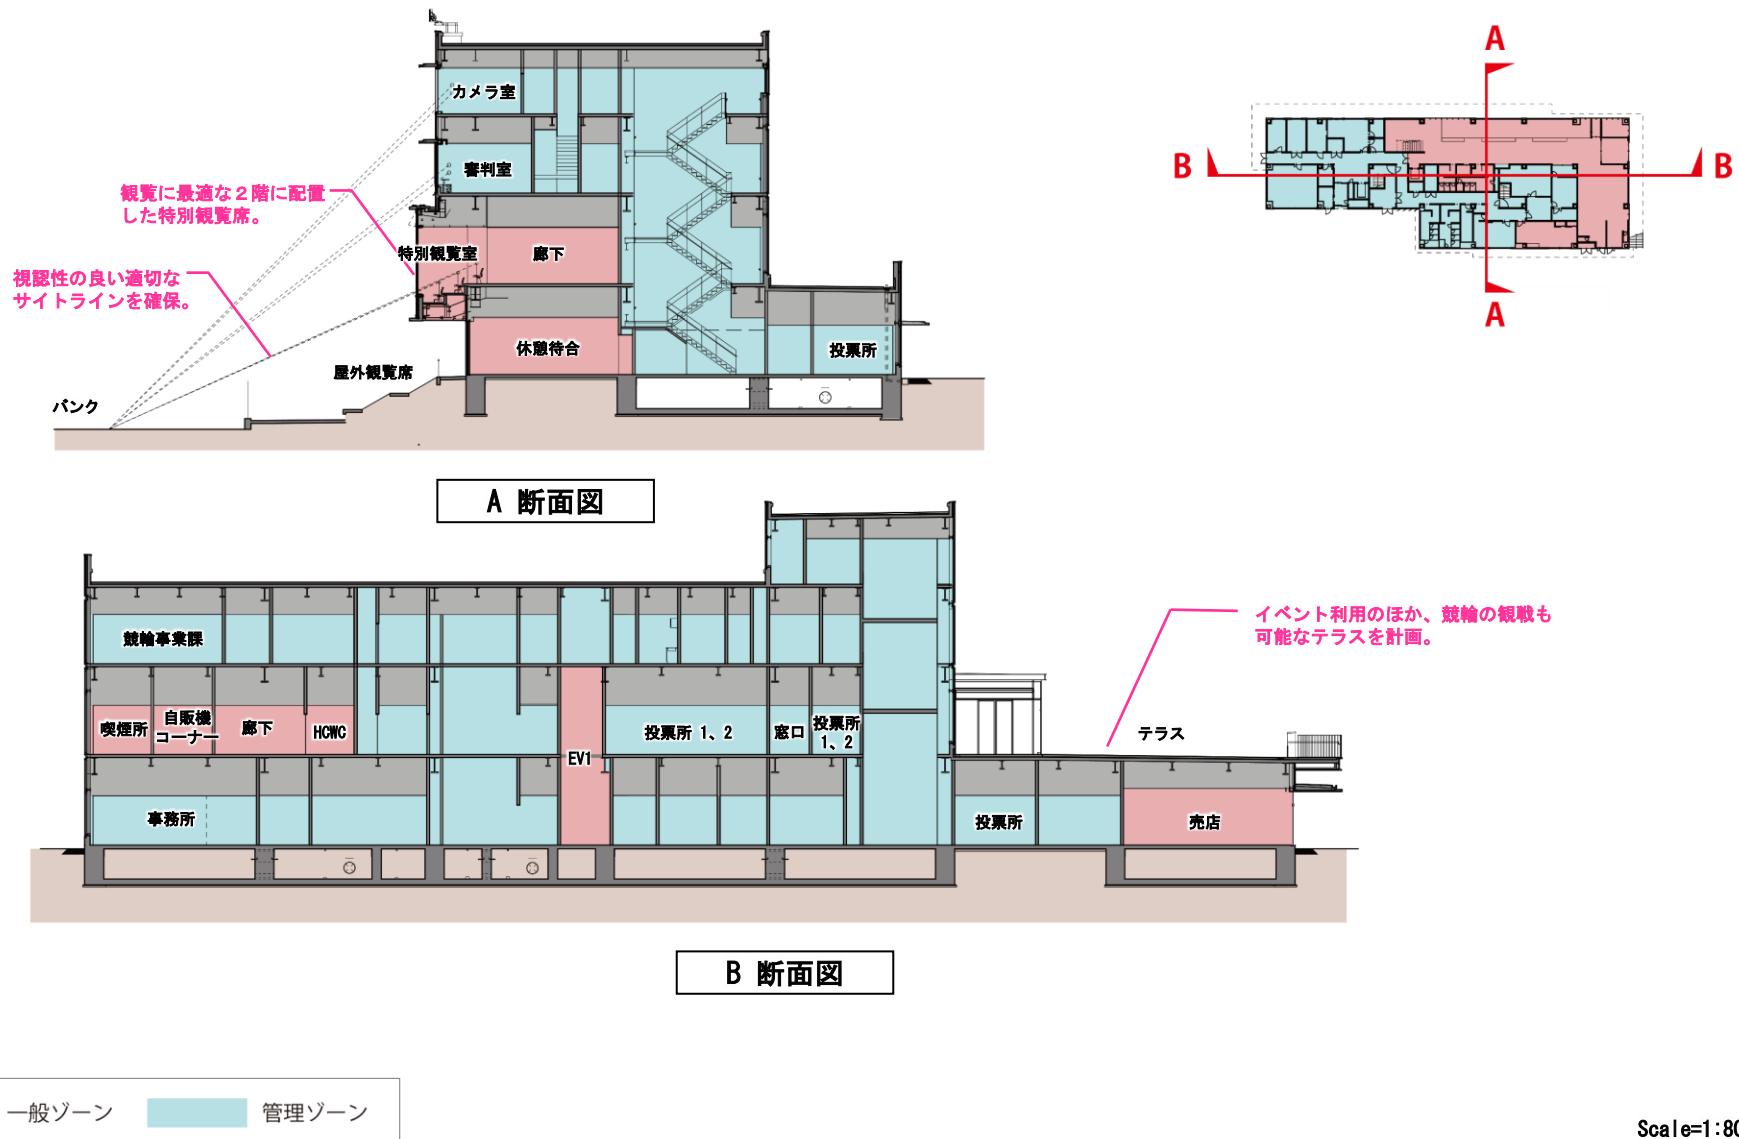

⑤ - 2. 断面計画 選手管理棟

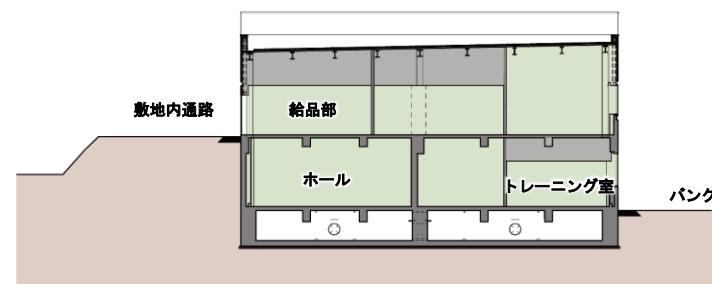

C 断面図

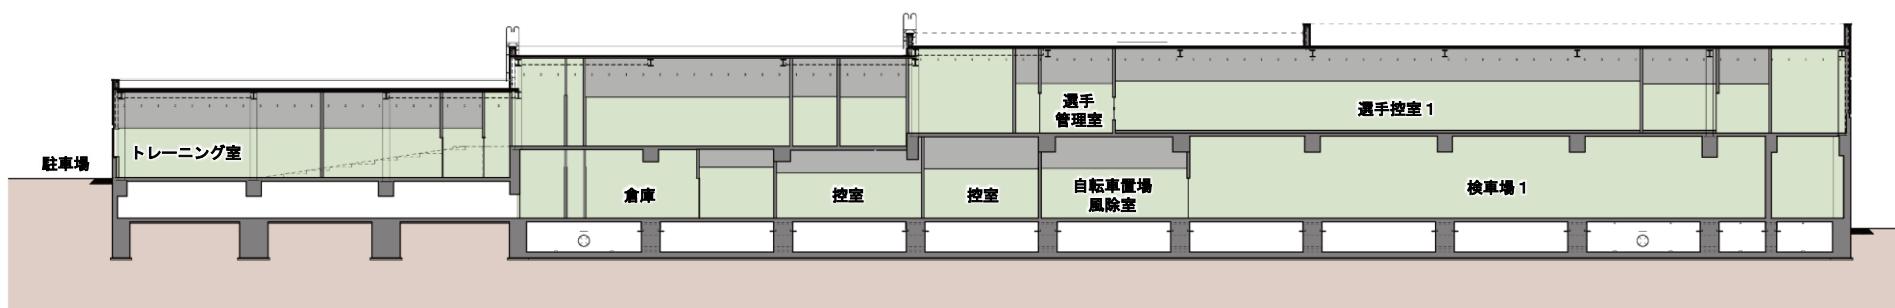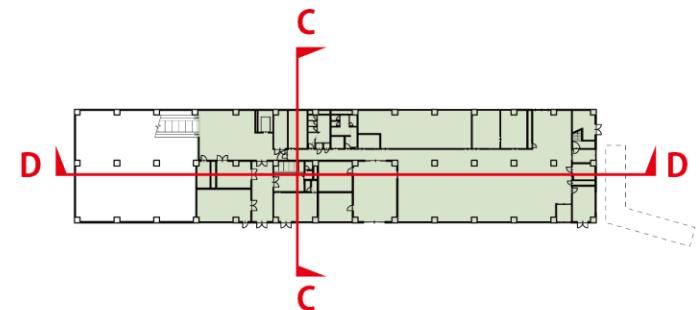

D 断面図



Scale=1:800

⑥. 全体イメージ




⑦. 工程計画


※工事の進捗状況により変更となる場合があります。




STEP 0 : 令和7年 6月 開催期間

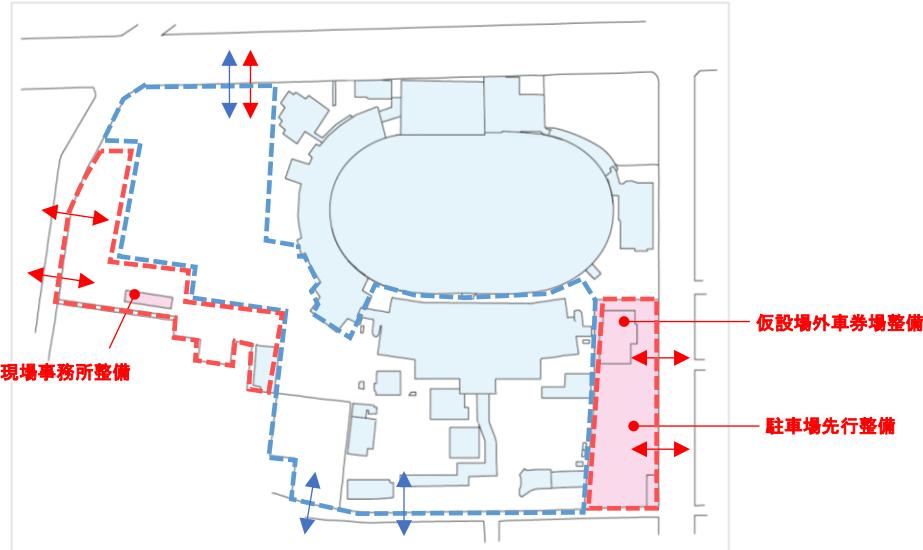


STEP 1 : 令和7年 7月～8月初旬 休催期間

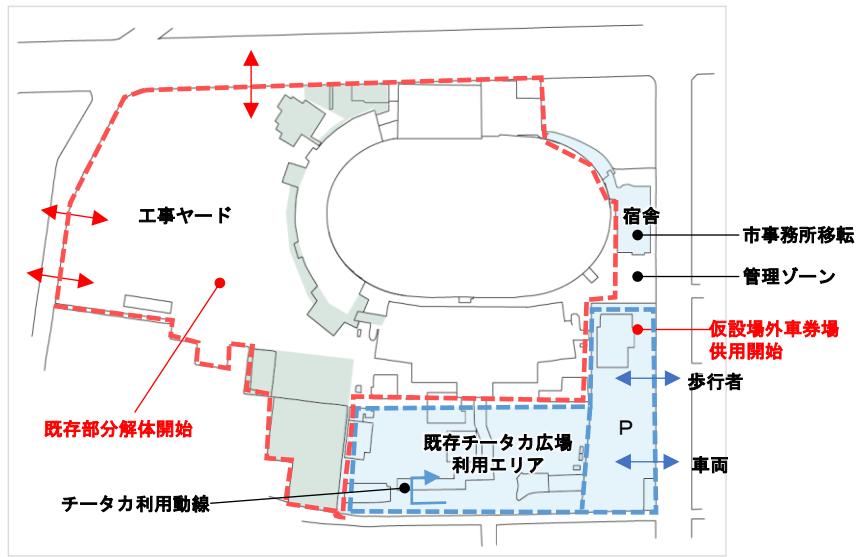

STEP 2 : 令和7年 8月初旬～ 令和8年 3月 休催期間

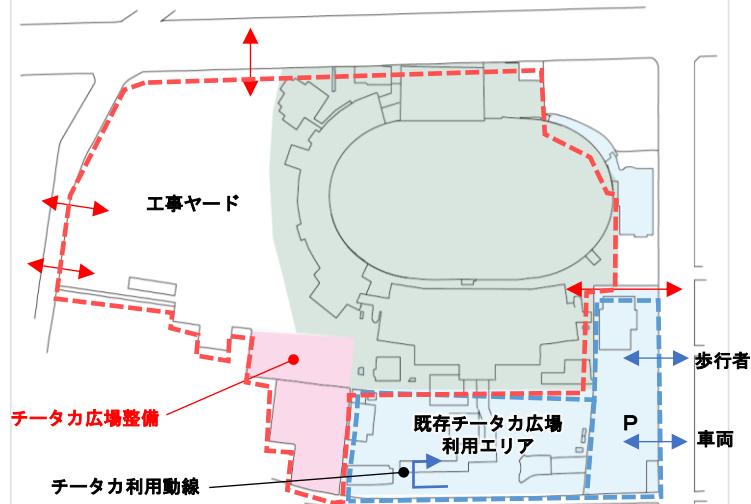

STEP 3 : 令和8年 4月～7月 休催期間

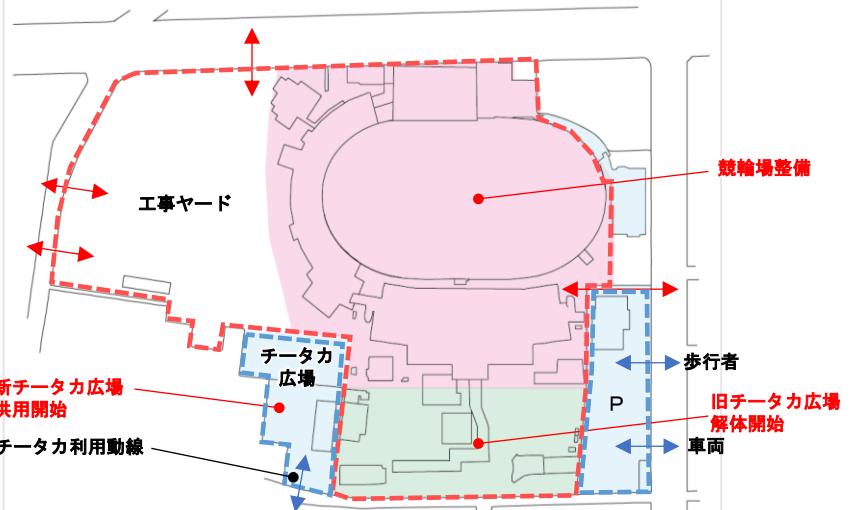


⑦. 工程計画


※工事の進捗状況により変更となる場合があります。




STEP 4 : 令和8年 8月～令和9年 11月 休催期間

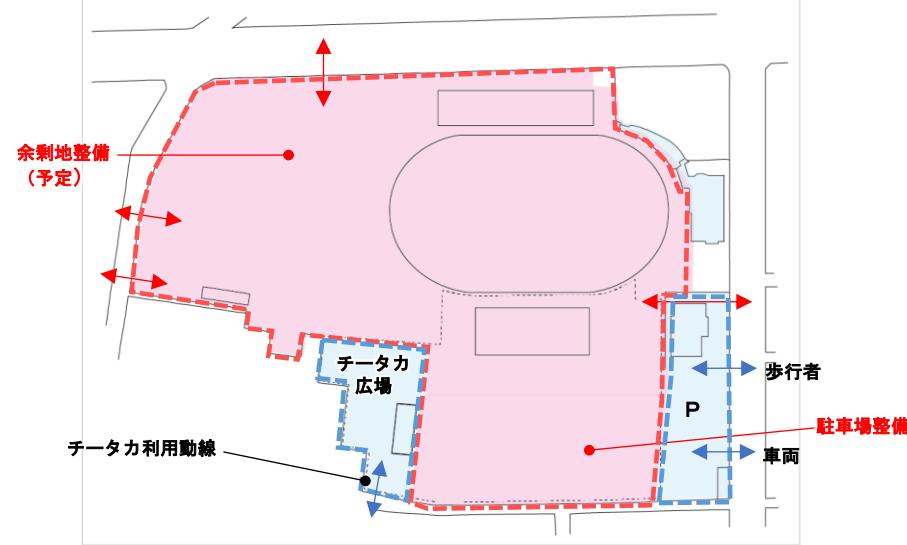


STEP 5 : 令和9年 12月～令和10年 3月 開催期間

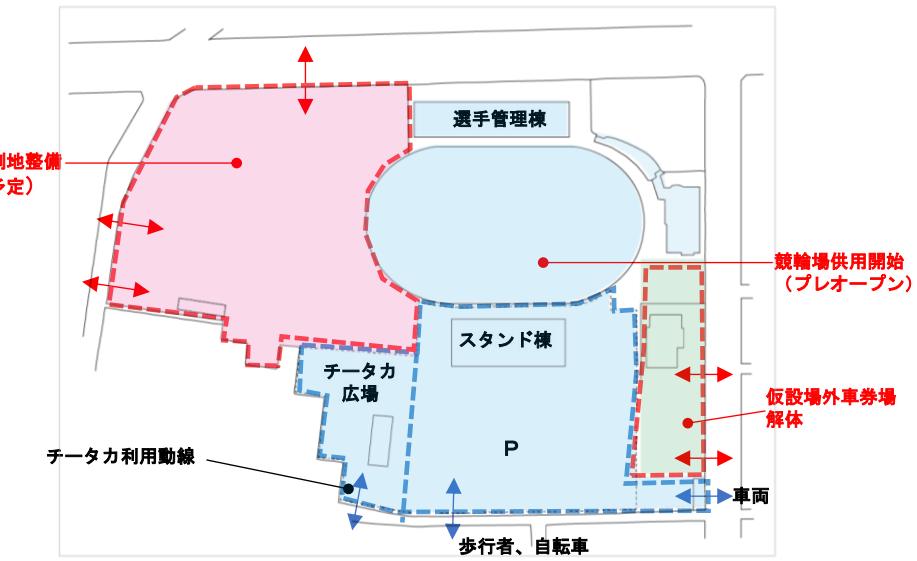

STEP 6 : 令和10年 4月～8月 開催期間

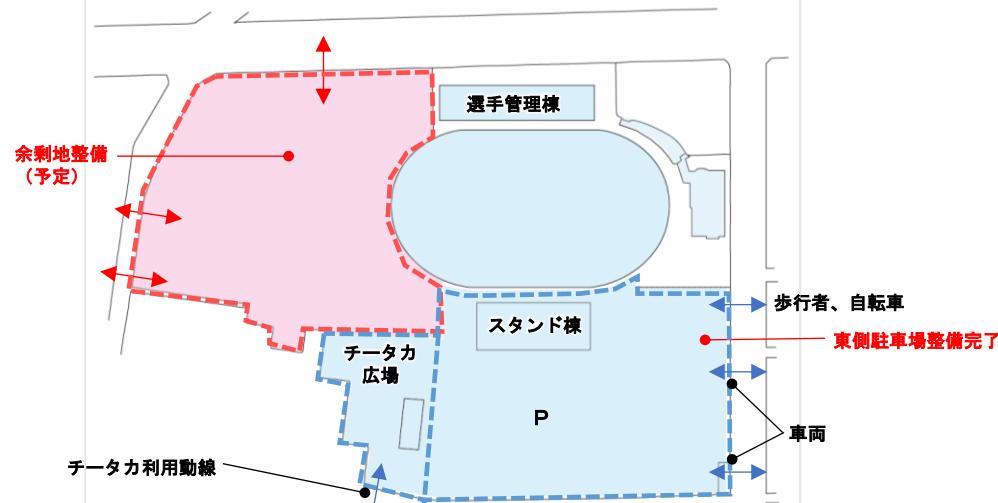

グランドオープン : 令和10年 上期 開催期間

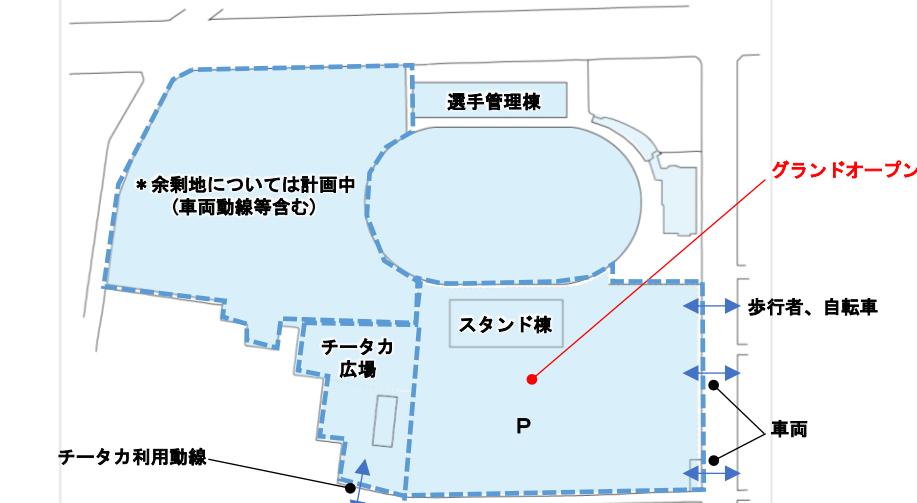

⑧. 工程計画

※工事の進捗状況により変更となる場合があります。

