

実 施 設 計 書

査定	精算	設計		令和7年度	単独事業

業 務 名
亀水漁港海岸保全区域指定図書作成等業務委託

業 務 場 所
高松市亀水町 地内

業 務 委 託 料
業 務 価 格 計
消 費 税 等 相 当 額

単価適用
歩掛適用
前 払 金

令和7年5月単価
令和6年度版（R 7. 4月改訂）
有り

-----当初-----

経費計算情報

契 約 年 度	令和7年度		
単 価 適 用 年 月	令和7年5月単価		
歩 掛 適 用 年 月	令和6年度版（R7.4月改訂）		
安 全 費 率	計上しない		
業務成果品費計上区分	深浅、水路、汀線		
印 刷 部 数	2部		
地 域 に よ る 分 類	耕 地		
地 形 に よ る 分 類	平 地		
消 費 税 率	10%		

業務概要

[illegible]

業務費内訳書

費目・工種・種別・細別・規格	単位	数 量		単 価		金 額	摘 要
直接測量費(直接経費・成果検定除く)	式	1					
基点測量	式	1					工種行
4級基準点測量 全工程 永久標識設置無し 伐採無し 耕地 平地	点	3					1号代価表 5頁
路線測量 作業計画	業務	1					2号代価表 6頁
路線測量 現地踏査 耕地 平地 0~1000台未満	km	0	4				3号代価表 7頁
路線測量 線形決定(条件点の観測)・全工程 耕地 平地	点	6					4号代価表 8頁
用地測量 資料調査・公図等転写連続図作成	万m2	2					5号代価表 9頁
海岸保全区域指定申請書作成	式	1					工種行
資料収集・整理	式	1					6号代価表 10頁
図面作成 (座標読み取り含む)	式	1					7号代価表 11頁
告示文作成	式	1					8号代価表 12頁

業務費内訳書

費目・工種・種別・細別・規格	単位	数 量		単 価		金 額	摘 要
申請図書作成	式	1					9号代価表 13頁
打合せ等	式	1					工種行
打合せ等 打合せ(業務着手+中間打合せ+成果物納入) 中間打合せ1回	業務	1					10号代価表 14頁
直接経費	式	1					
旅費	式	1					1号内訳書 4頁
業務成果品費	式	1					
直接測量費	式	1					
間接測量費	式	1					
諸経費	式	1					
測量業務価格	式	1					
業務価格計	式	1					

業務費内訳書

[illegible]

旅費

内訳書

(1号内訳書)

名 称 ・ 規 格	単位	数 量		単 価		金 額	摘 要	備 考
交通車(ライトバス)運転 5日	式	1					11号代価表 15頁	
計								

4級基準点測量 全工程 永久標識設置無し
伐採無し 耕地 平地

代価表

(1号代価表)

35 点当り

名 称 ・ 規 格	単位	数 量		単 価		金 額	摘 要	備 考
測量主任技師	人							
測量技師	人							
測量技師補	人							
測量助手	人							
機械経費	%						諸雑費	
通信運搬費等	%						諸雑費	
材料費	%						諸雑費	
精度管理費	%						諸雑費	
計								
1 点 当り								

代価表

(2号代価表)

1 業務当り

名 称 ・ 規 格	単位	数 量		単 価		金 額	摘 要	備 考
測量主任技師	人							
測量技師	人							
測量技師補	人							
計								
1 業務 当り								

路線測量 現地踏査
耕地 平地 0~1000台未満

代価表

(3号代価表)

1 km 当り

名 称 ・ 規 格	単位	数 量		単 価		金 額	摘 要	備 考
測量技師(屋外補正対象)	人							
測量技師補(屋外補正対象)	人							
機械経費	%						諸雑費	対象:直接人件費
材料費	%						諸雑費	対象:直接人件費
計								
1 km 当り								

路線測量 線形決定(条件点の観測)・全工程
耕地 平地

代価表

(4号代価表)

10 点当り

名 称 ・ 規 格	単位	数 量		単 価		金 額	摘 要	備 考
測量技師	人							
測量技師補	人							
測量助手	人							
機械経費	%						諸雑費	対象:直接人件費
材料費	%						諸雑費	対象:直接人件費
精度管理費	%						諸雑費	対象:人件費等+機械経費
計								
1 点 当 り								

代価表

(5号代価表)

1 万m2当り

名 称 ・ 規 格	単位	数 量		単 価		金 額	摘 要	備 考
測量技師補	人							
測量助手	人							
材料費	%						諸雑費	
計								
1 万m2 当り								

代価表

(6号代価表)

1 式 当 り

名 称 ・ 規 格	単位	数 量		単 価		金 額	摘 要	備 考
測量主任技師	人							[数量は見積り]
測量技師	人							[数量は見積り]
計								
1 式 当 り								

図面作成（座標読み取り含む）

代価表

(7号代価表)

1 式 当 り

名 称 ・ 規 格	単 位	数 量		単 価		金 額	摘 要	備 考
測量技師	人							[数量は見積り]
測量技師補	人							[数量は見積り]
計								
1 式 当 り								

代価表

(8号代価表)

1 式 当 り

名 称 ・ 規 格	単位	数 量		単 価		金 額	摘 要	備 考
測量主任技師	人							[数量は見積り]
測量技師	人							[数量は見積り]
計								
1 式 当 り								

代価表

(9号代価表)

1 式 当 り

名 称 ・ 規 格	単位	数 量		単 価		金 額	摘 要	備 考
測量主任技師	人							[数量は見積り]
測量技師	人							[数量は見積り]
計								
1 式 当 り								

打合せ等
打合せ(業務着手+中間打合せ+成果物納入) 中間打合せ1回

代価表
(10号代価表)

1 業務当り

名 称 ・ 規 格	単位	数 量		単 価		金 額	摘 要	備 考
測量主任技師	人							
測量技師	人							
測量技師補	人							
計								
1 業務 当り								

交通車(ライトバス)運転 5日

代価表

(11号代価表)


1 式当り

[illegible]

亀水漁港海岸保全区域指定図書作成等業務委託平面図

縮尺 1 : 2,000

高松市亀水町地内

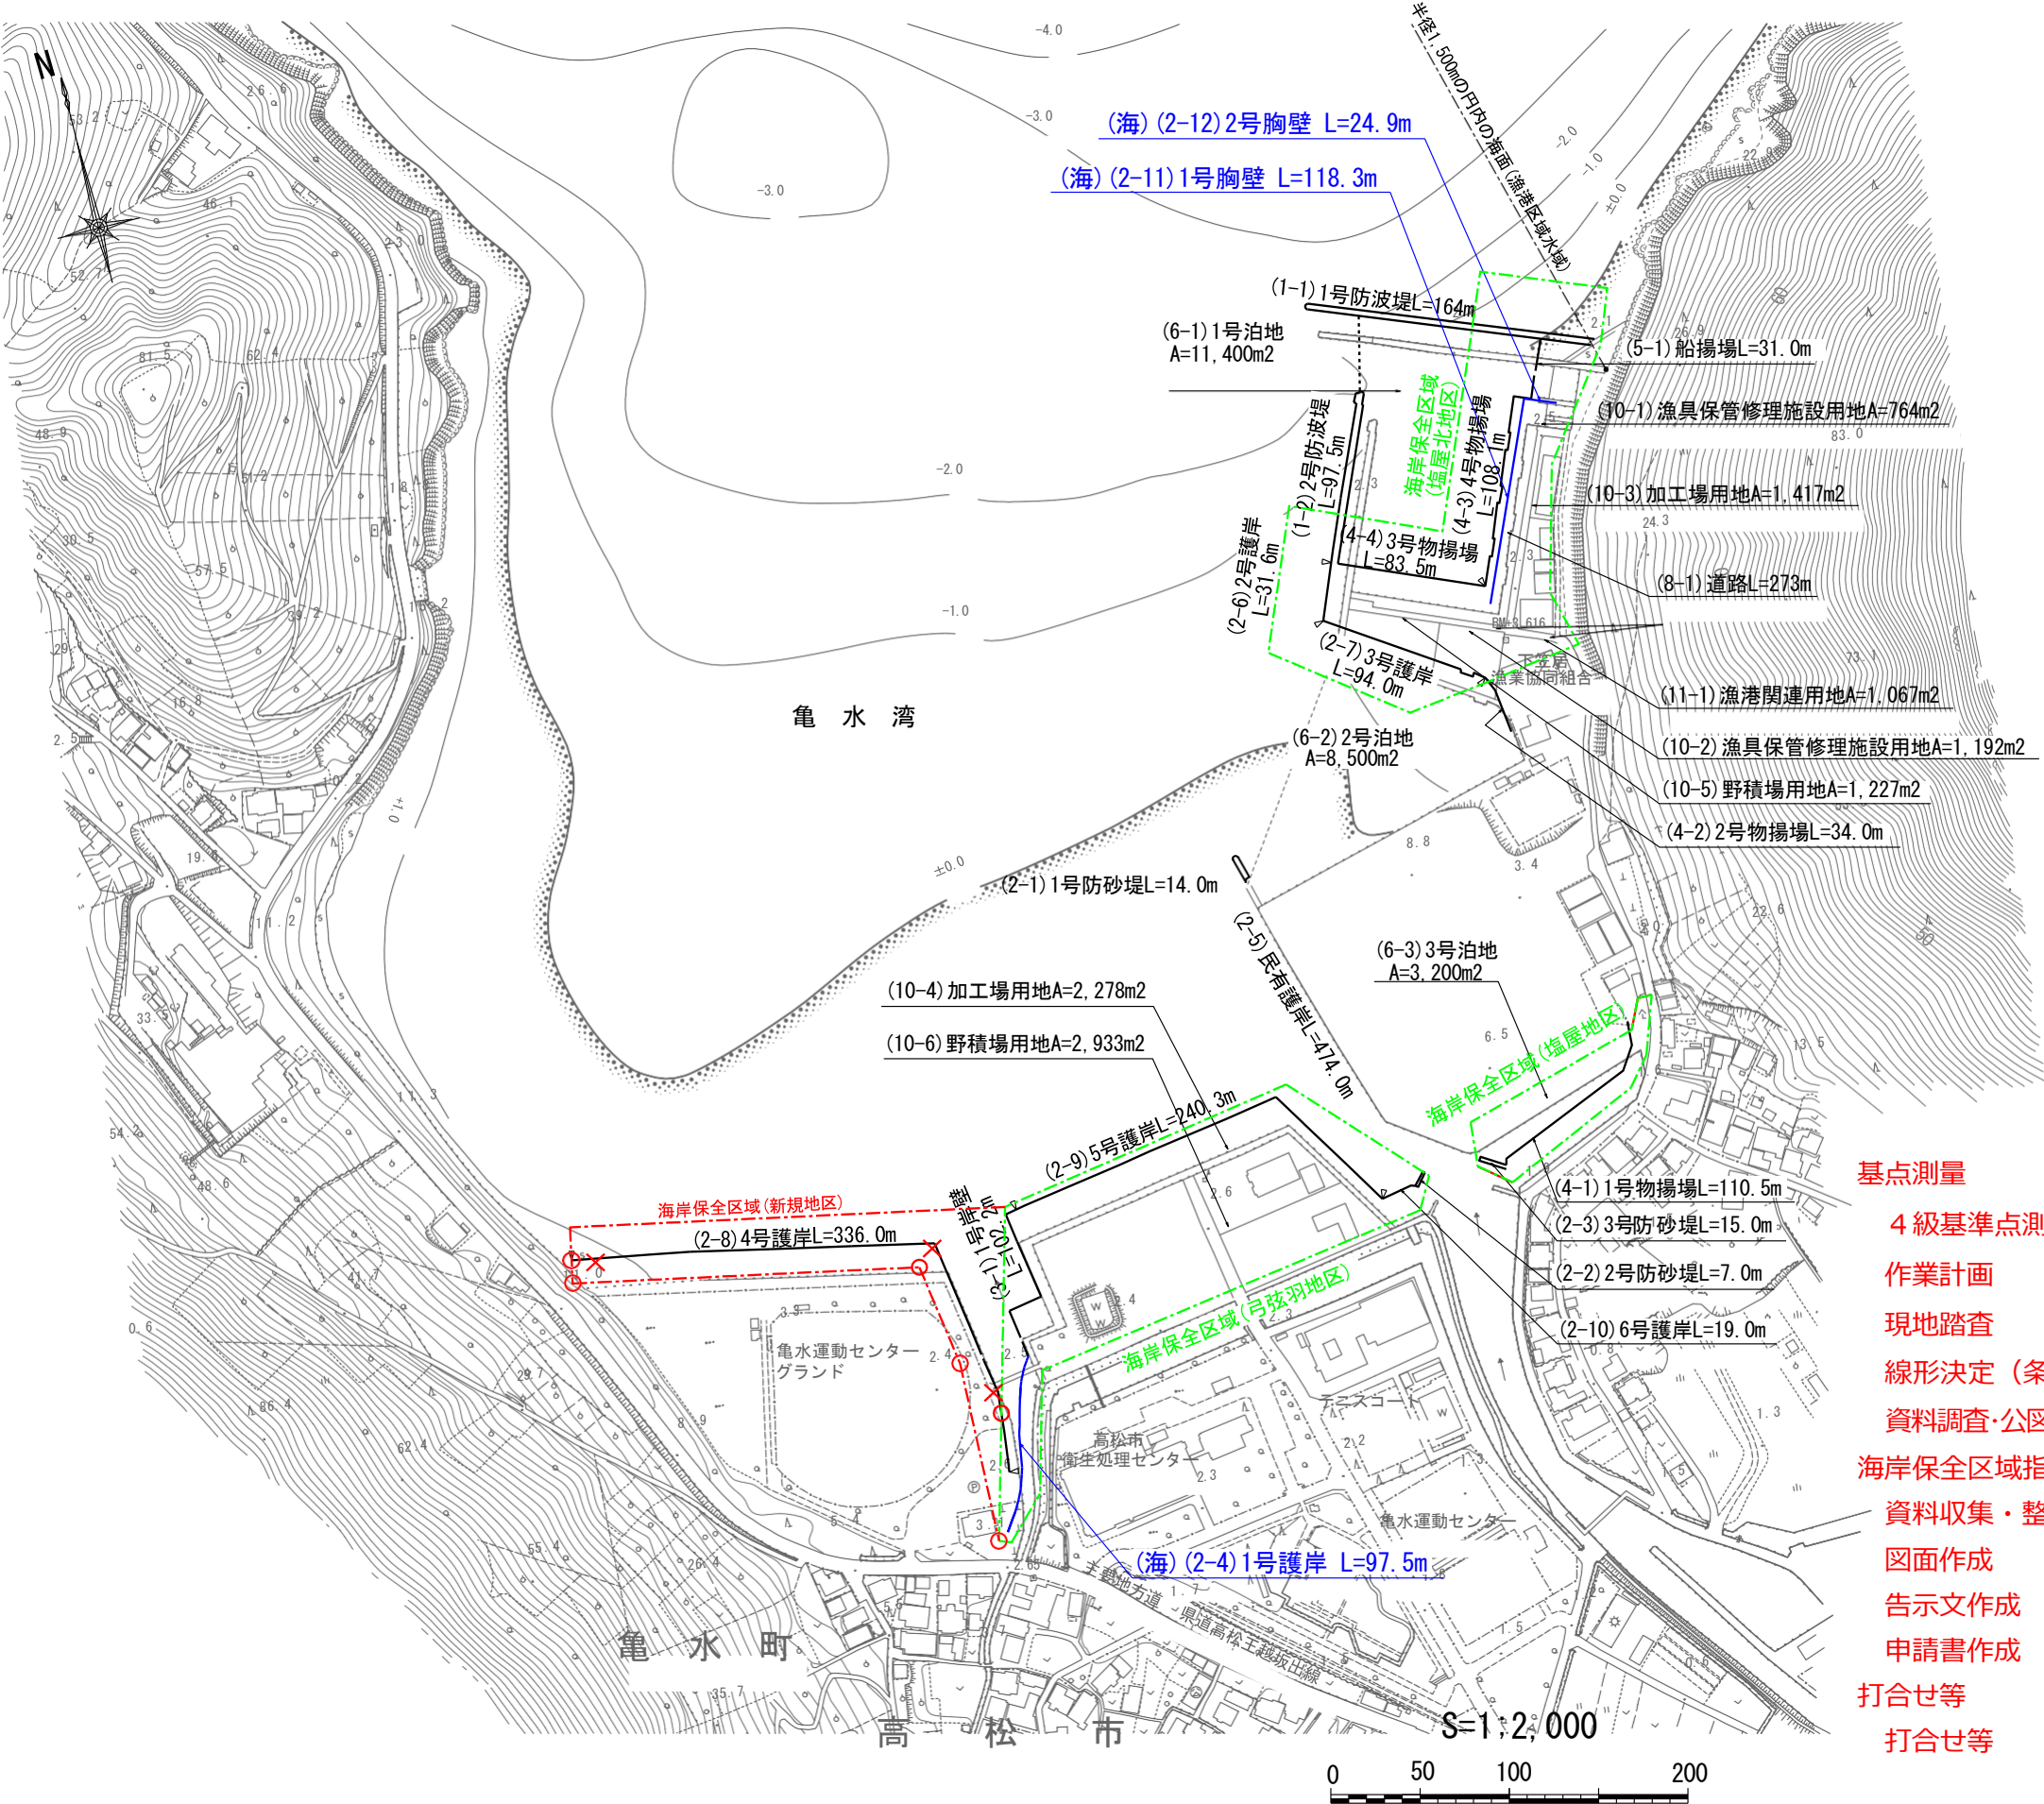

基点測量	4 級基準点測量	3 点 (図中×印)
作業計画	現地踏査	1 業務
線形決定 (条件点の観測)	資料調査・公図等転写連続図作成	0.4 km
海岸保全区域指定申請書作成	資料収集・整理	6 点 (図中○印)
図面作成	図面作成	2 万 m ² (幅 30 m 程度)
告示文作成	告示文作成	一式
申請書作成	申請書作成	一式
打合せ等	打合せ等	一式
		1 業務