



太田下町

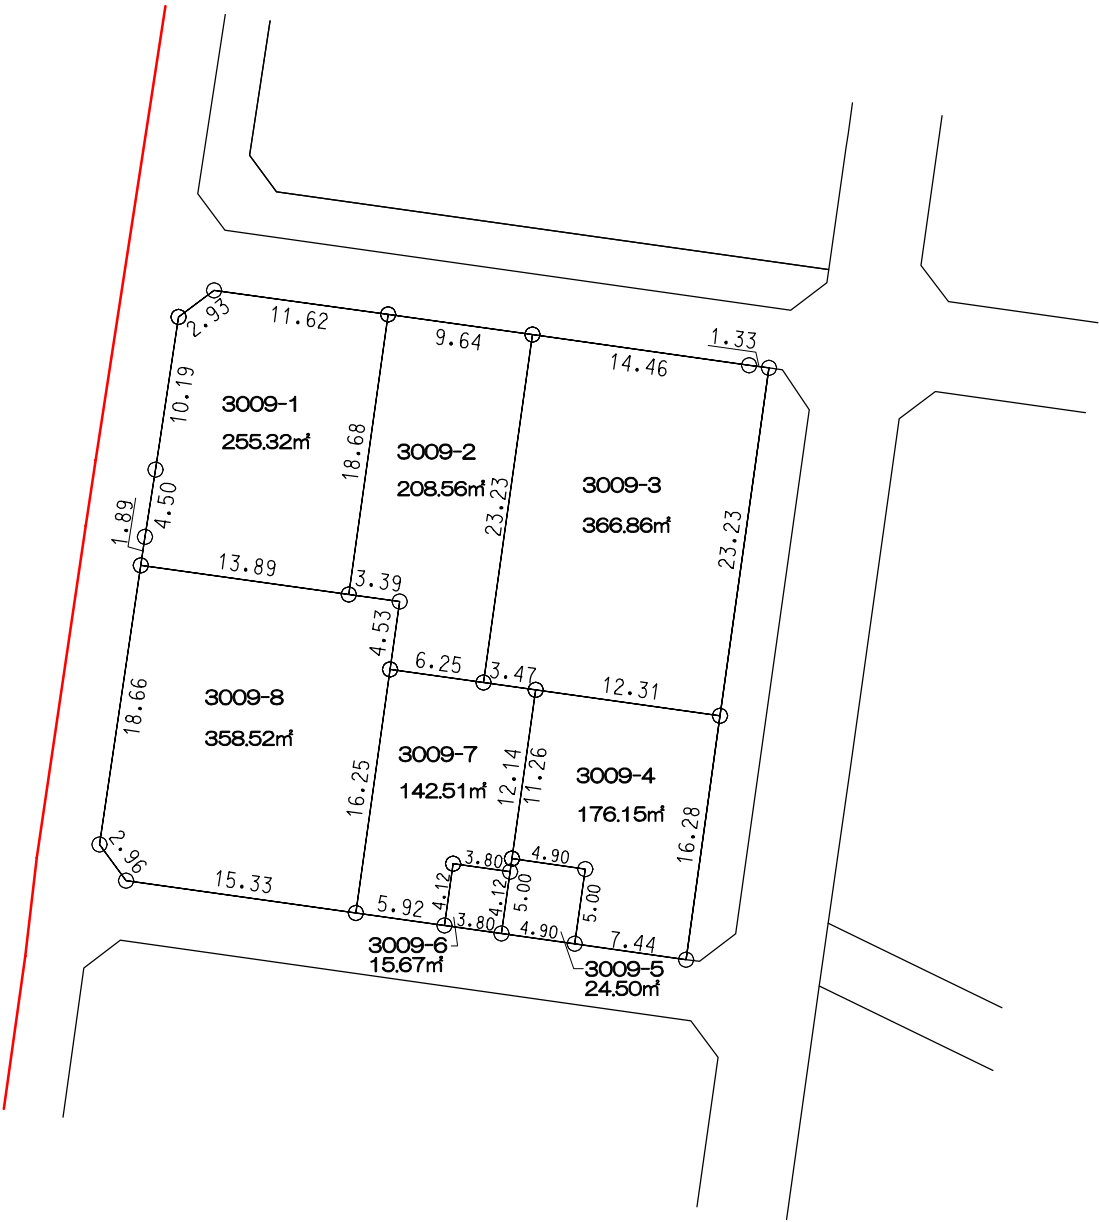

高
松
市

凡 例	
	施行地区界
	町 界
	境界点
12.00 1000-1 120.00㎡ 12.00 10.00 10.00 12.00 地番 辺長(m) 地積(㎡)	

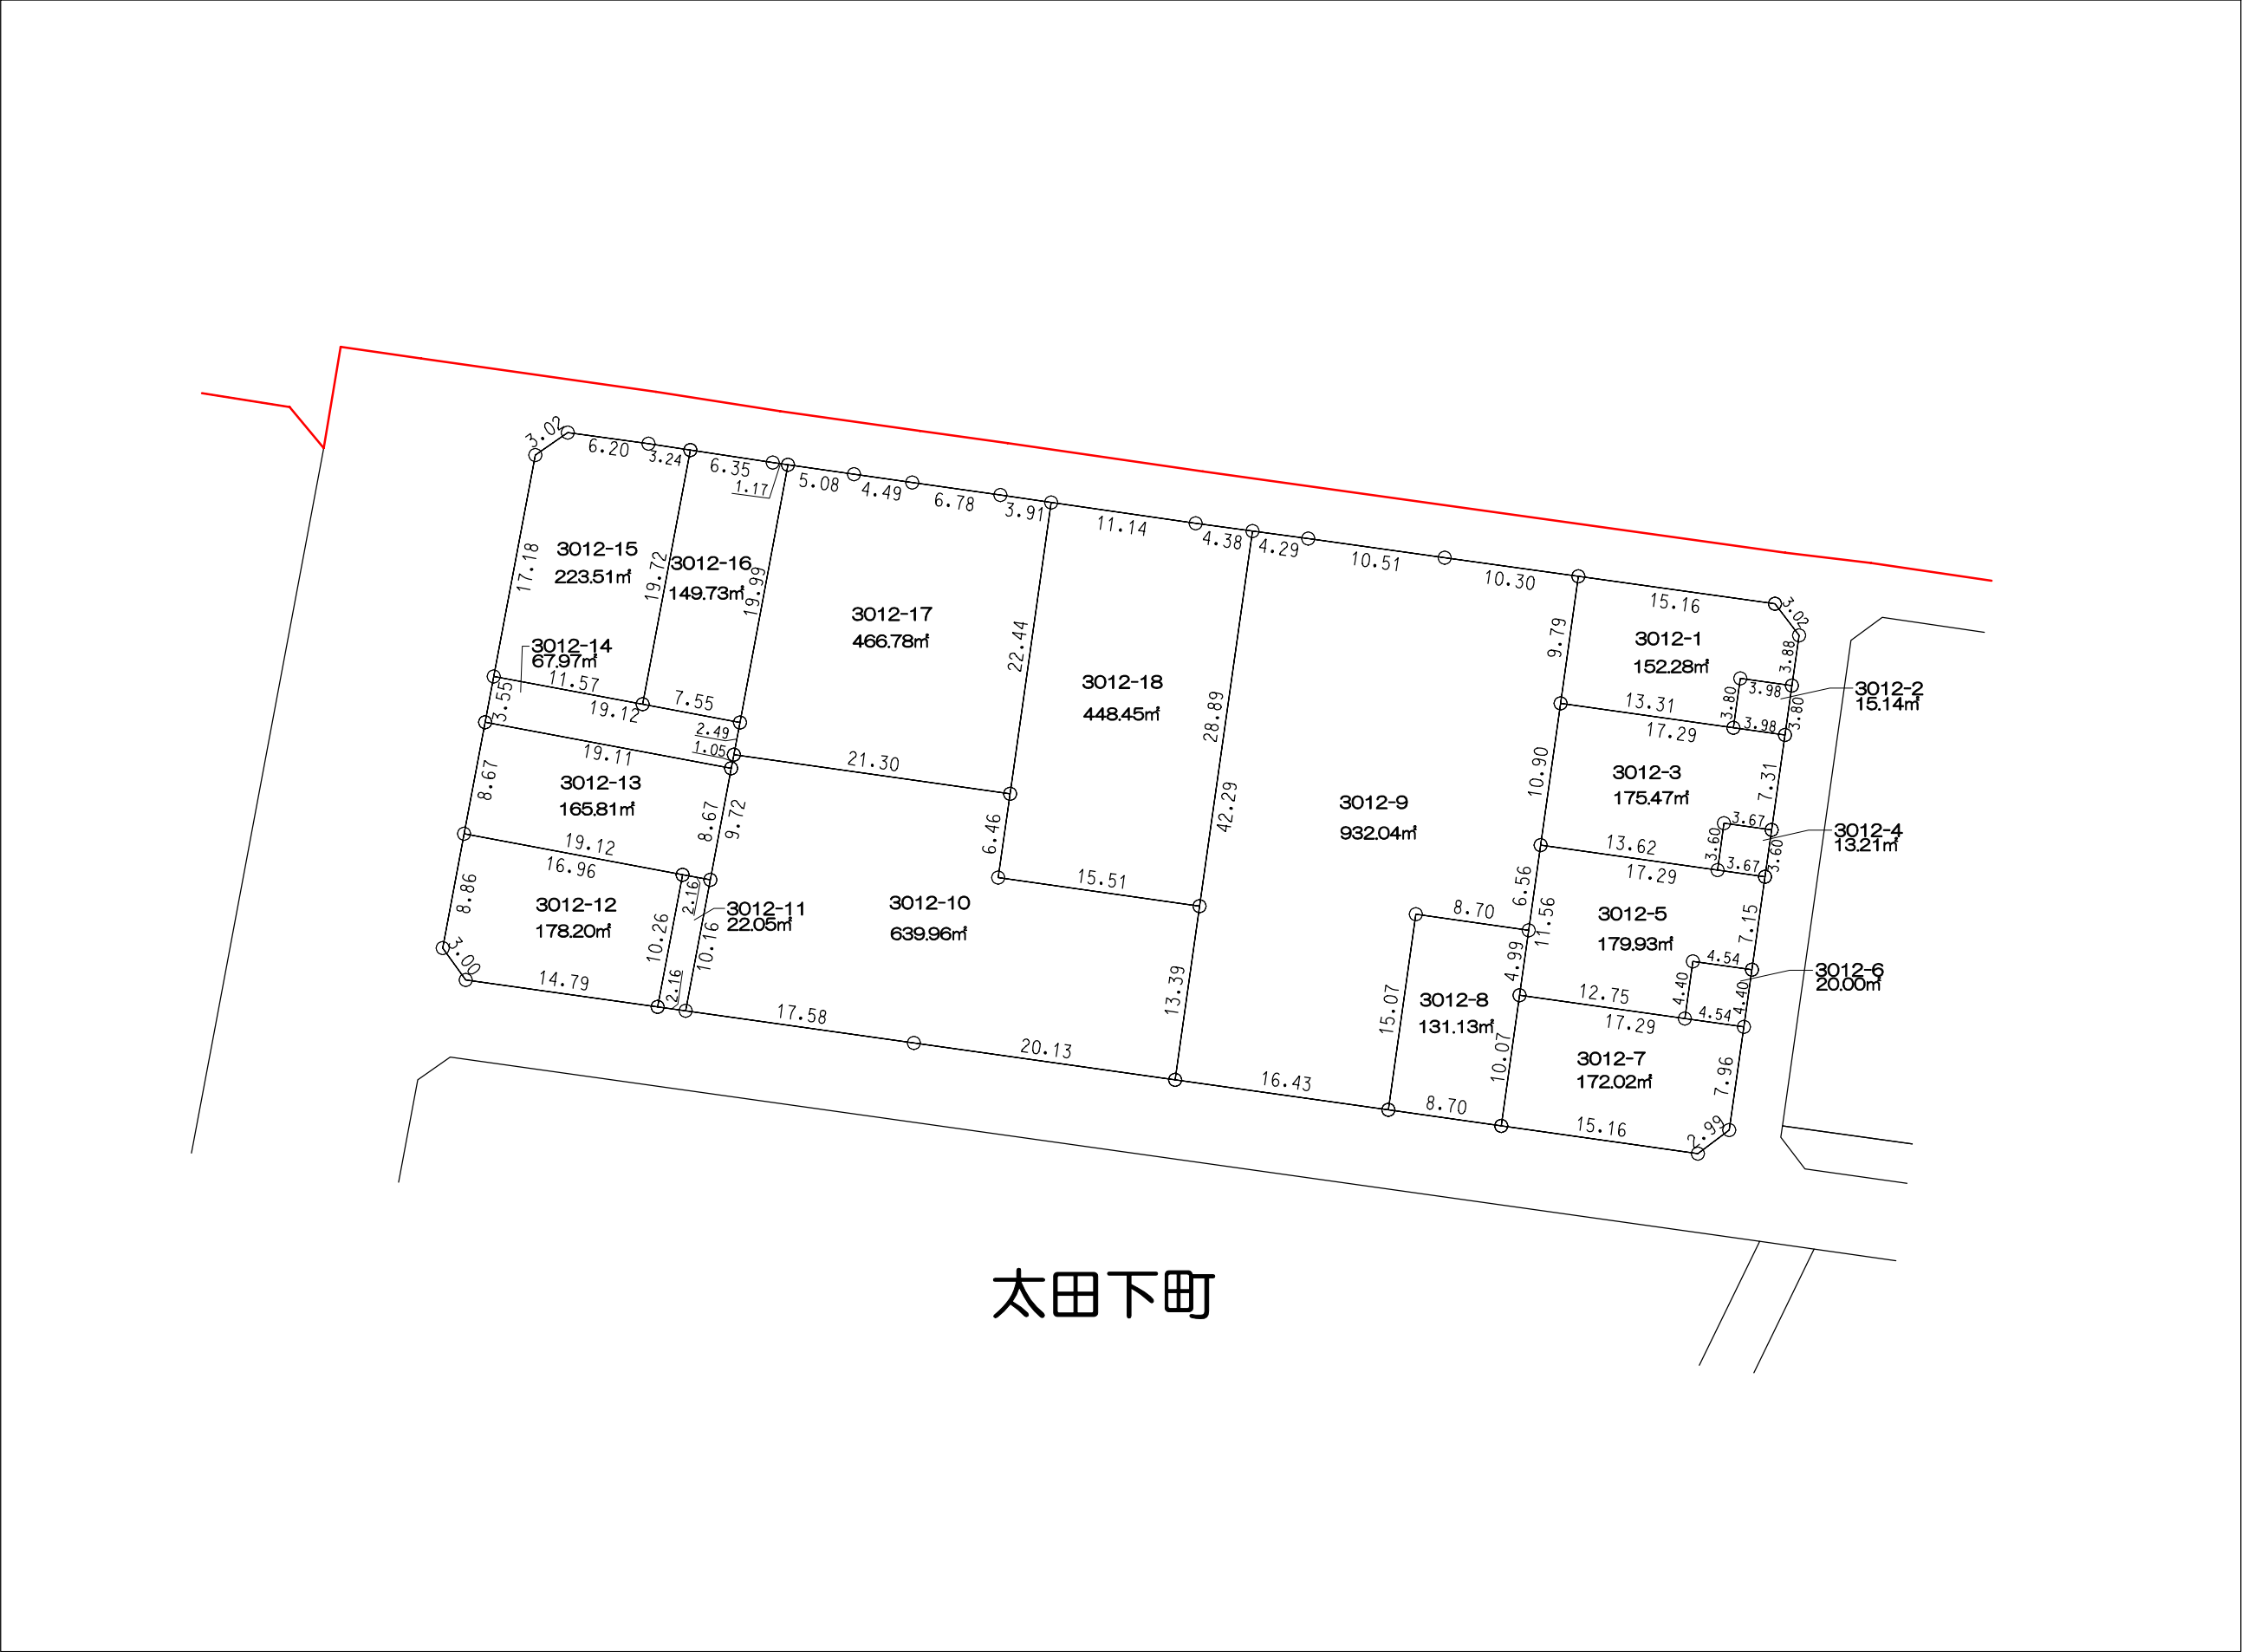

高松市


太田下町



高松市


凡 例	
	実施地区界
	町 界
	境界点
12.00 1000-1 120.00㎡ 12.00 10.00 10.00 10.00 10.00 辺長(m) 地積(㎡) 地番	

高松市

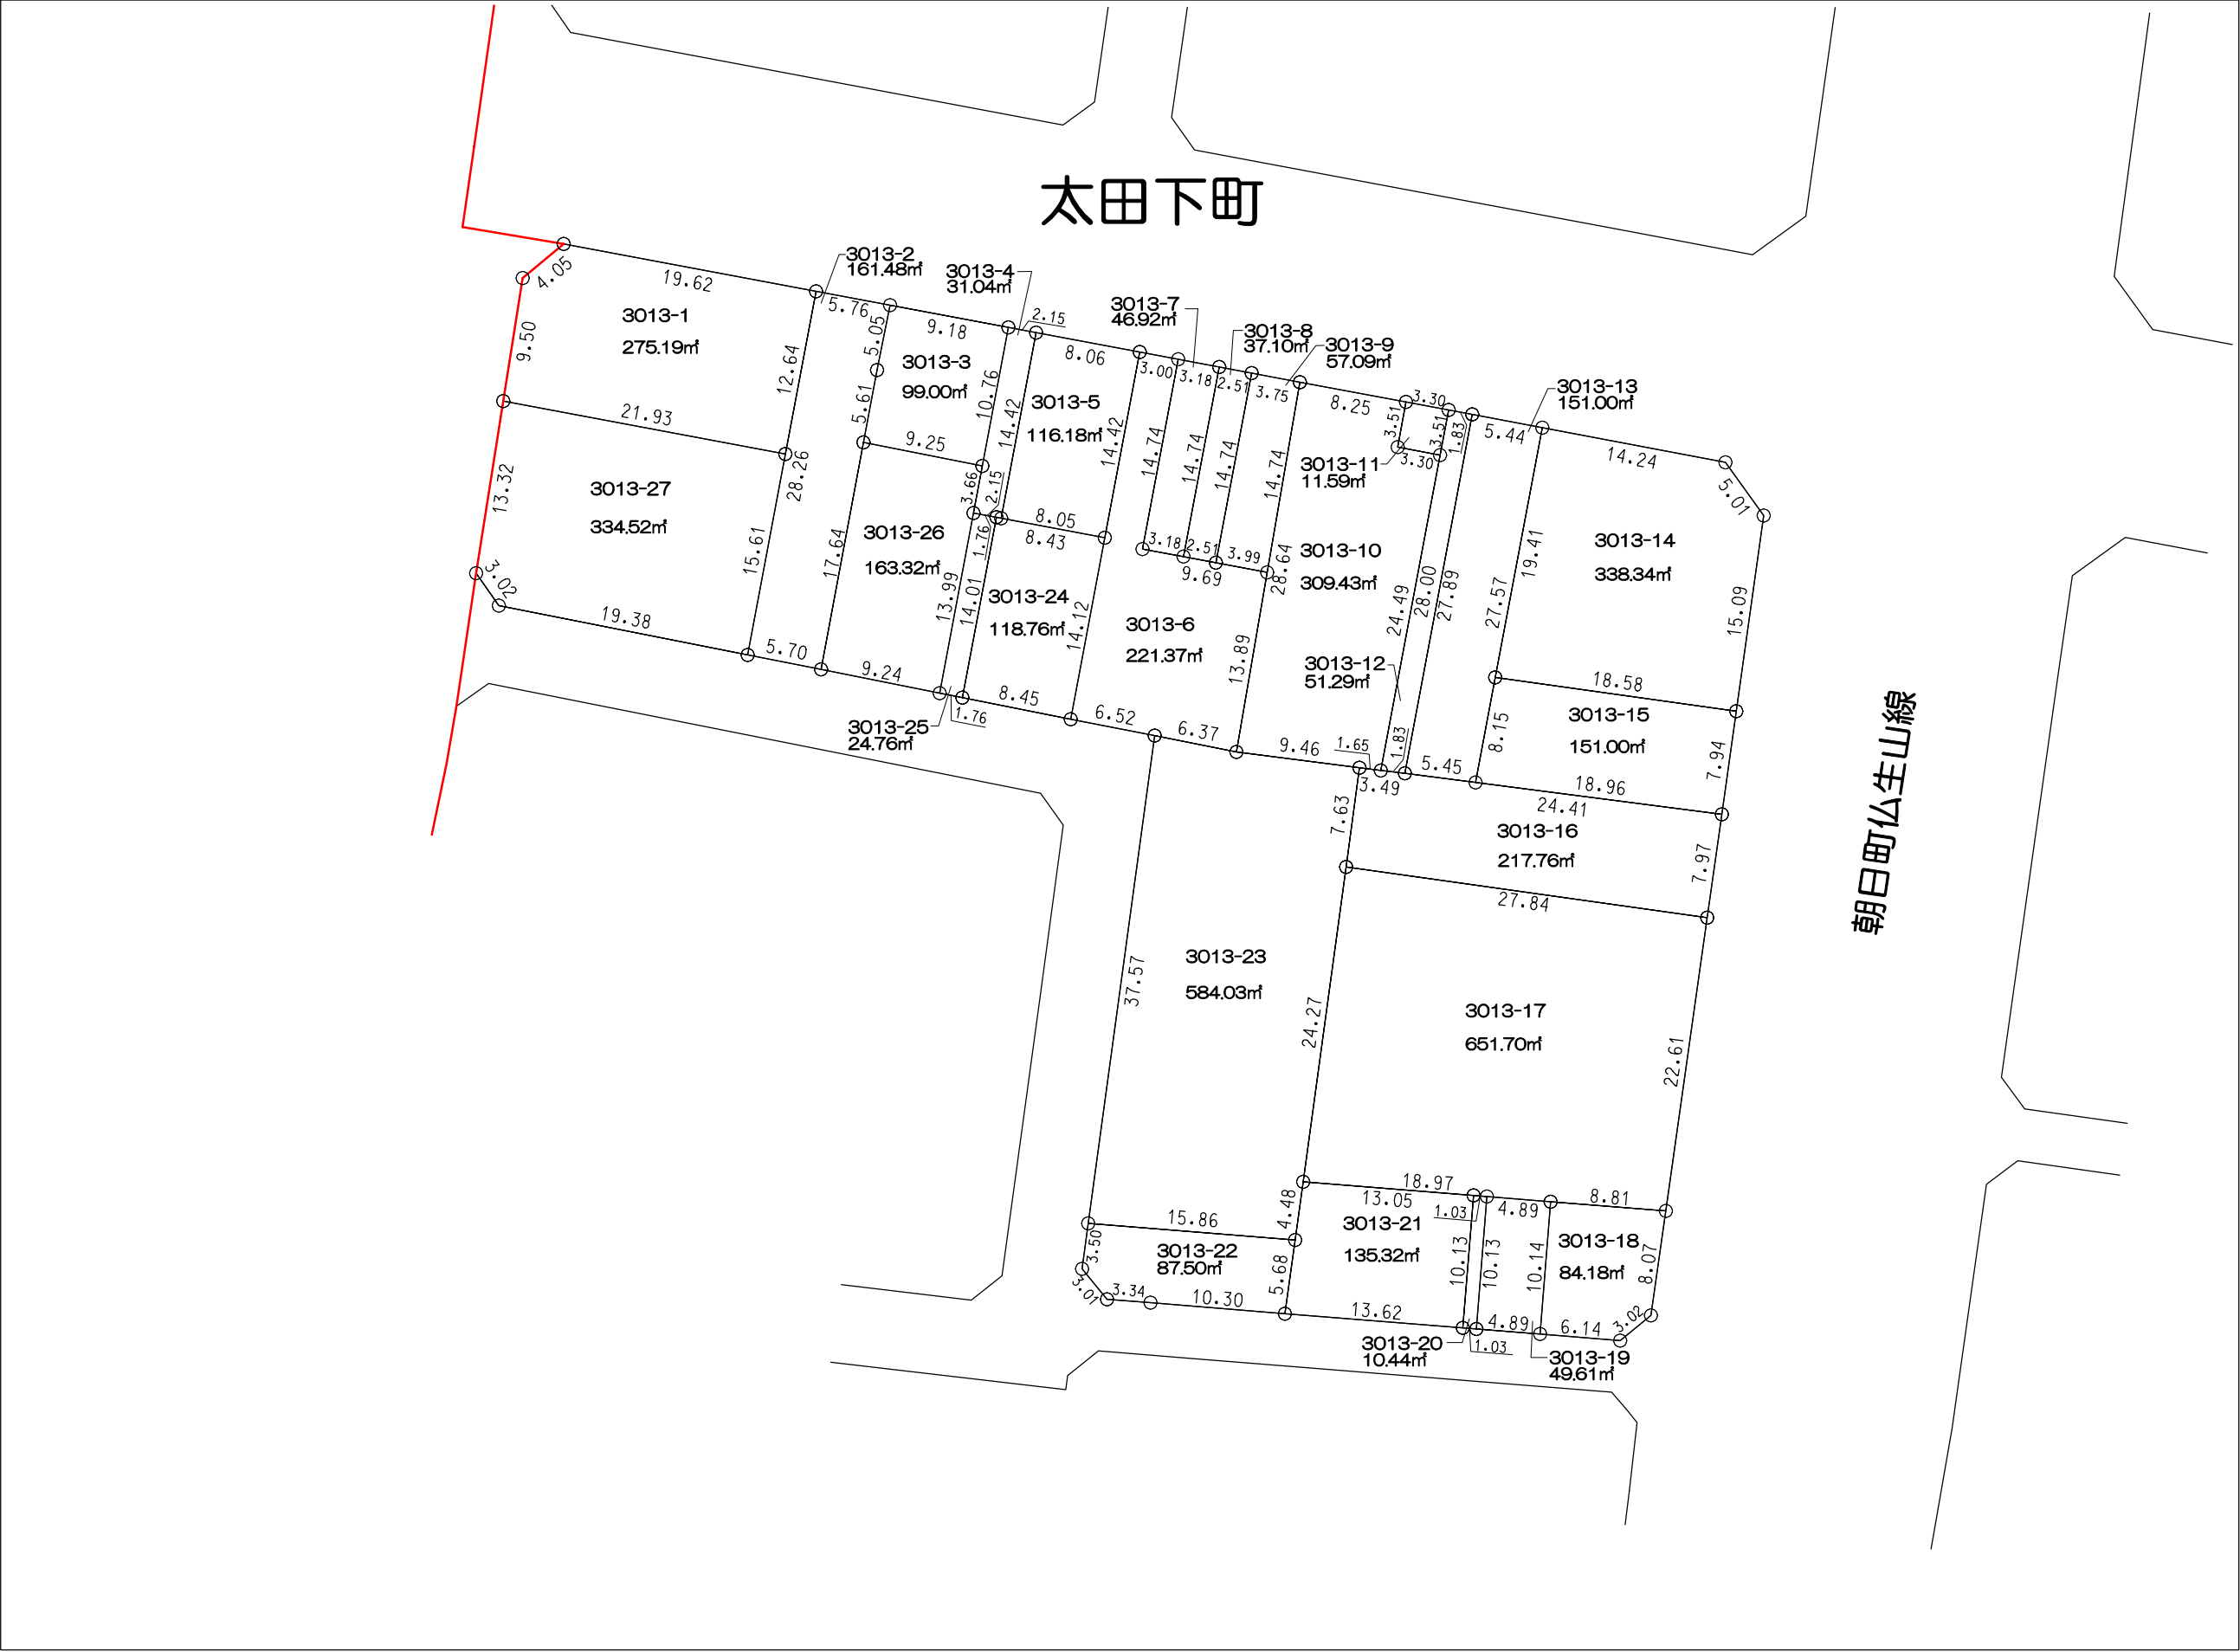



高松市

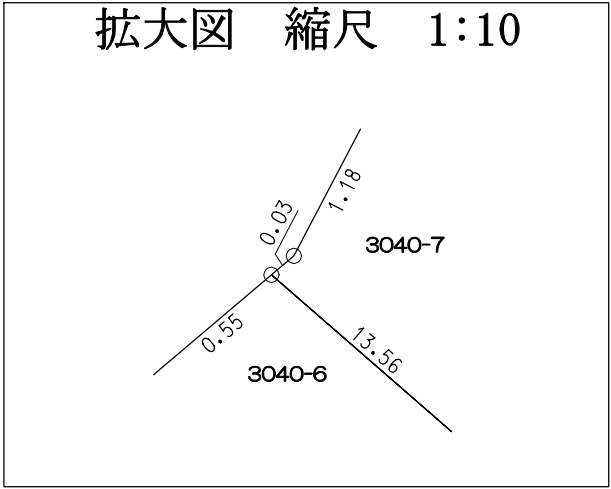

朝日町仏生山線

太田下町

多肥下町




高松市

凡 例	
	施行地区界
	町 界
	境界点
辺長(m)	地積(㎡)

高
松
市


太田下町

朝日町仏生山線

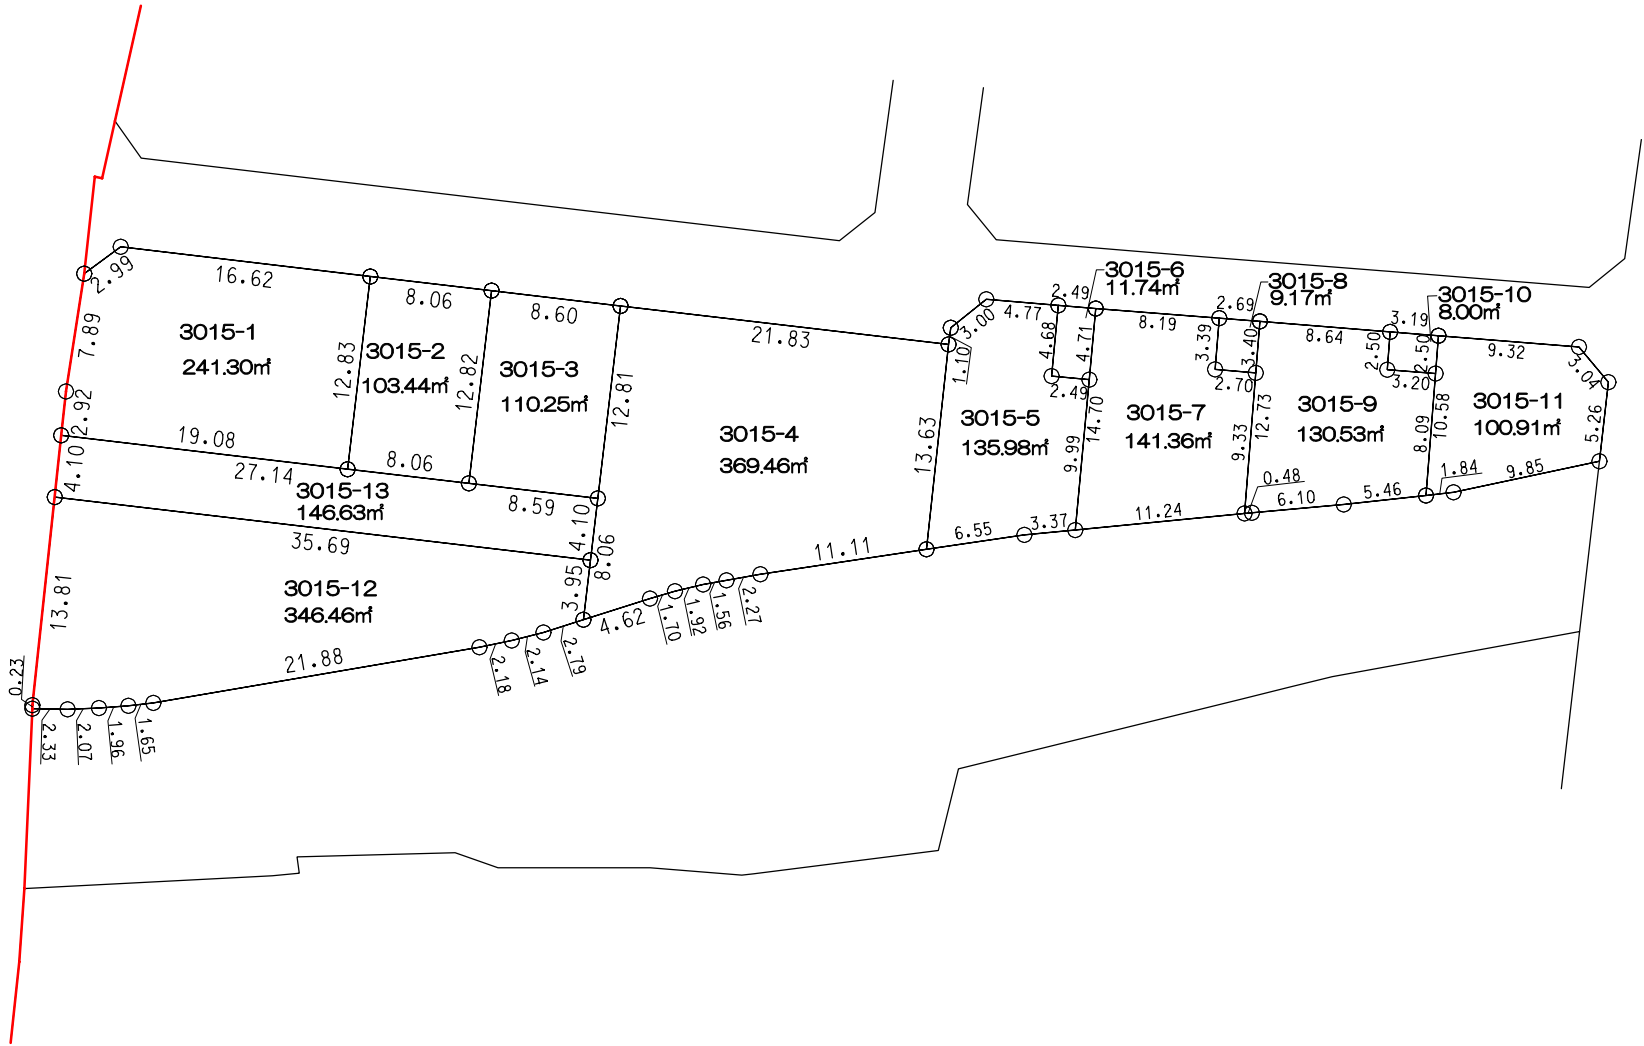


凡 例	
	施行地区界
	町 界
	境界点

高
松
市

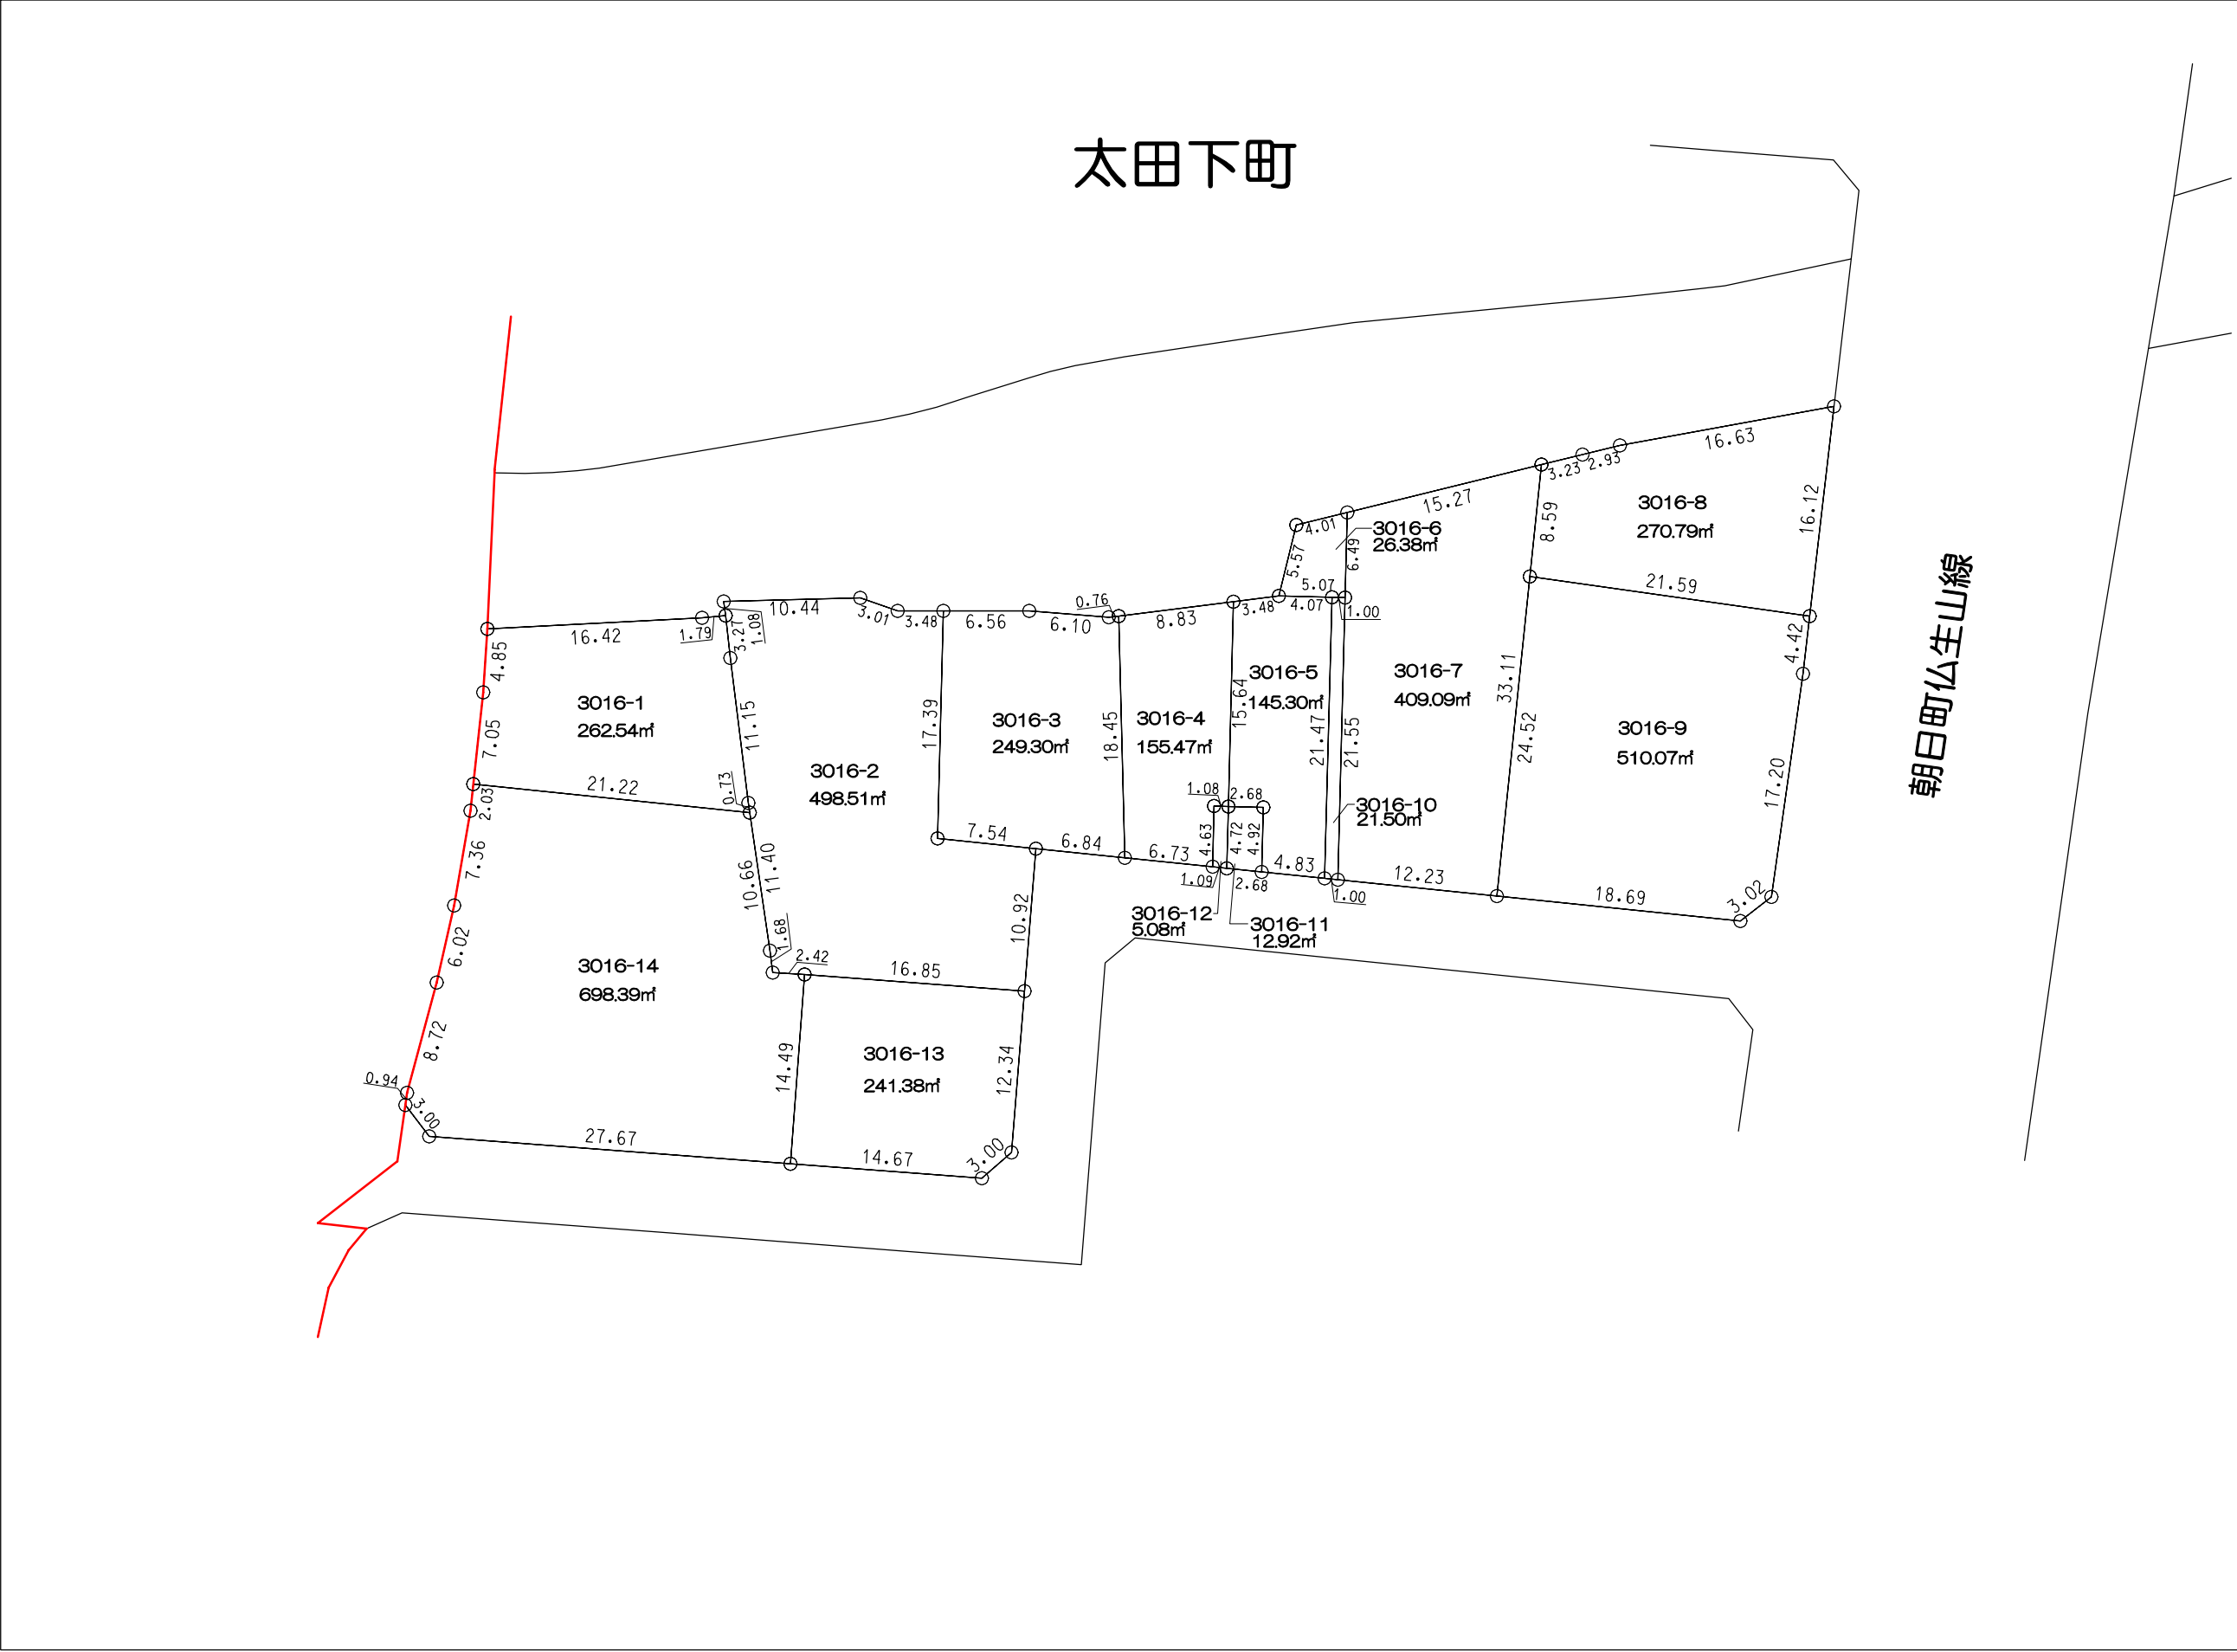


凡 例	
	施行地区界
	町 界
	境界点

高松市

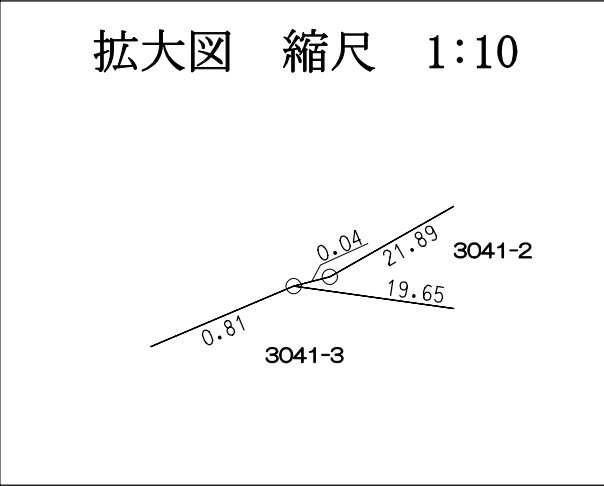

凡 例	
—	施行地区界
—	町 界
○	境界点
12.00 1000-1 120.00㎡ 12.00 10.00 10.00 10.00 10.00 辺長(m) 地番 地積(㎡)	


高松市

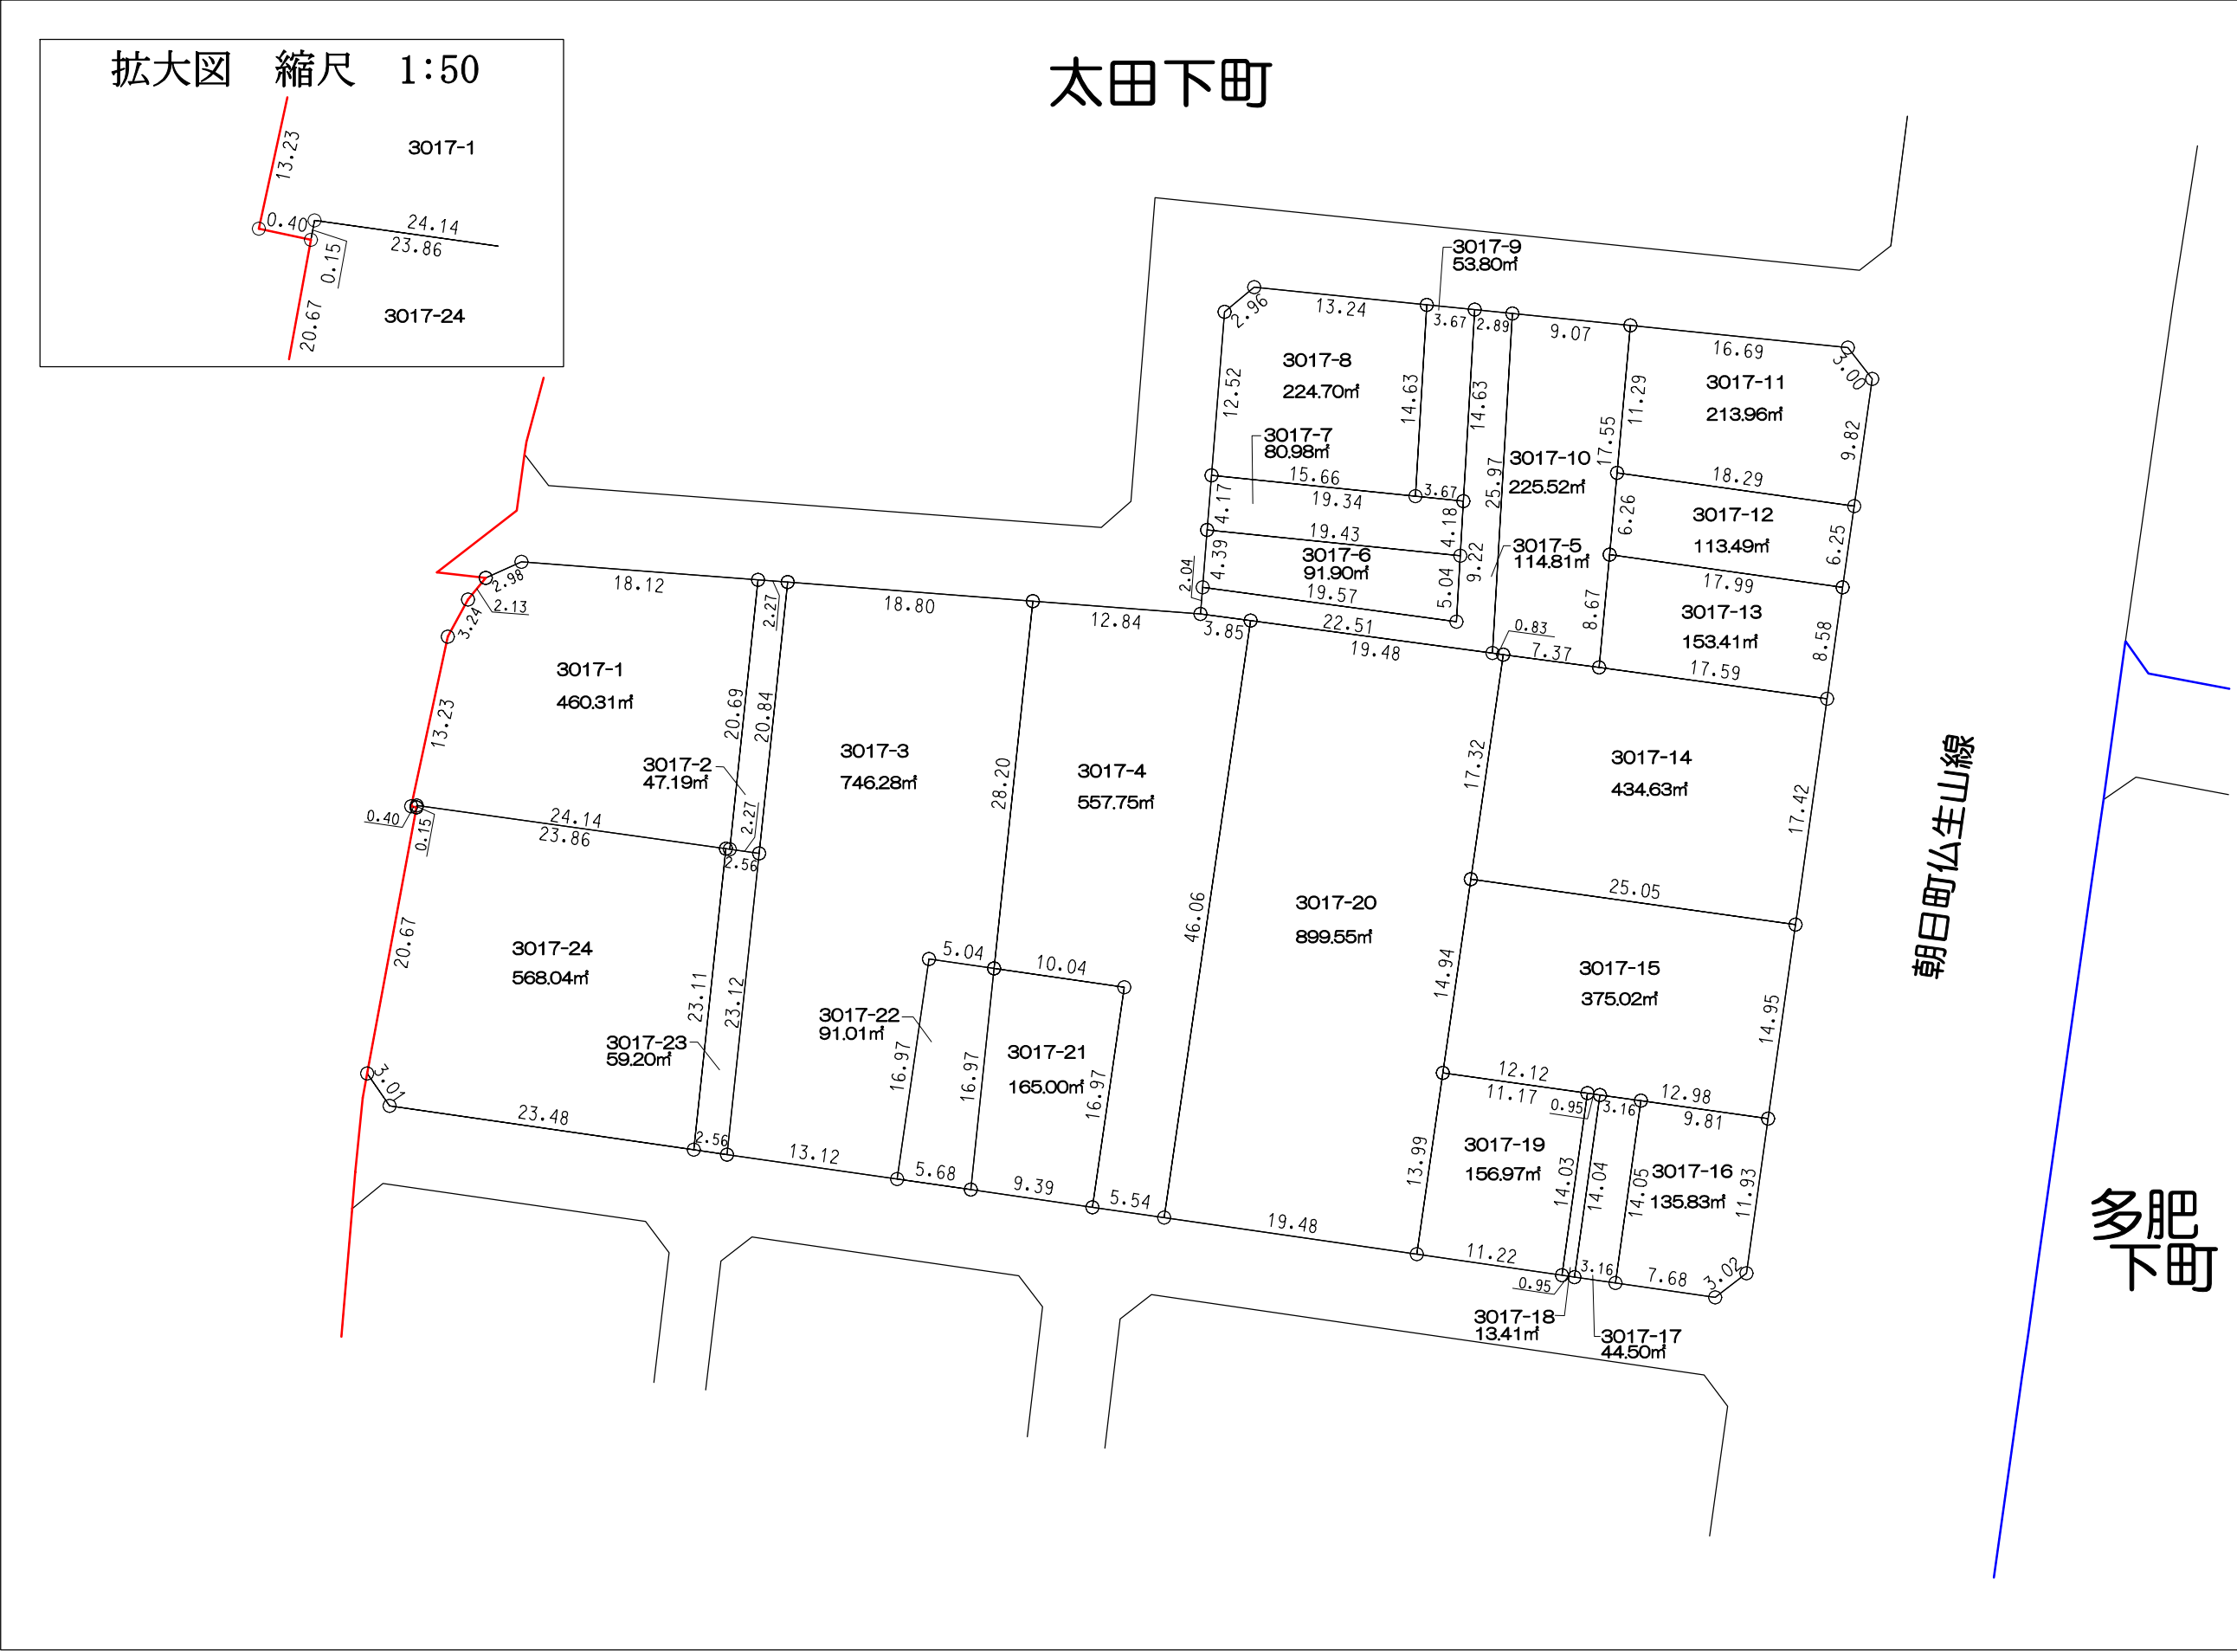

凡 例	
—	施行地区界
—	町 界
○	境界点
12.00 10.00 12.00 10.00 1000-1 120.00㎡ 地番 辺長(m) 地積(㎡)	


高
松
市

太田下町

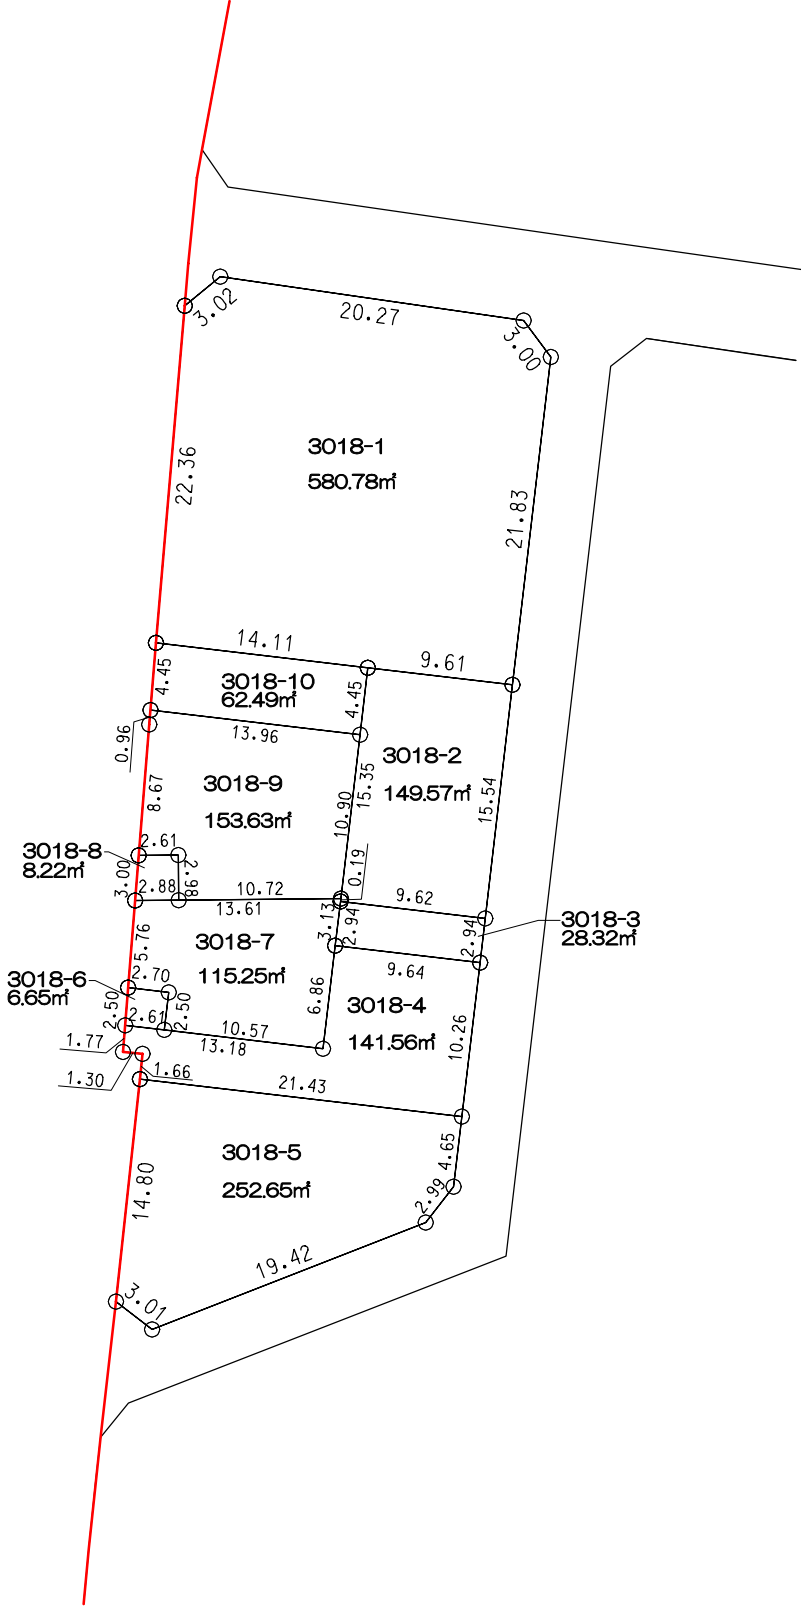


凡 例	
	施行地区界
	町 界
	境界点

高
松
市

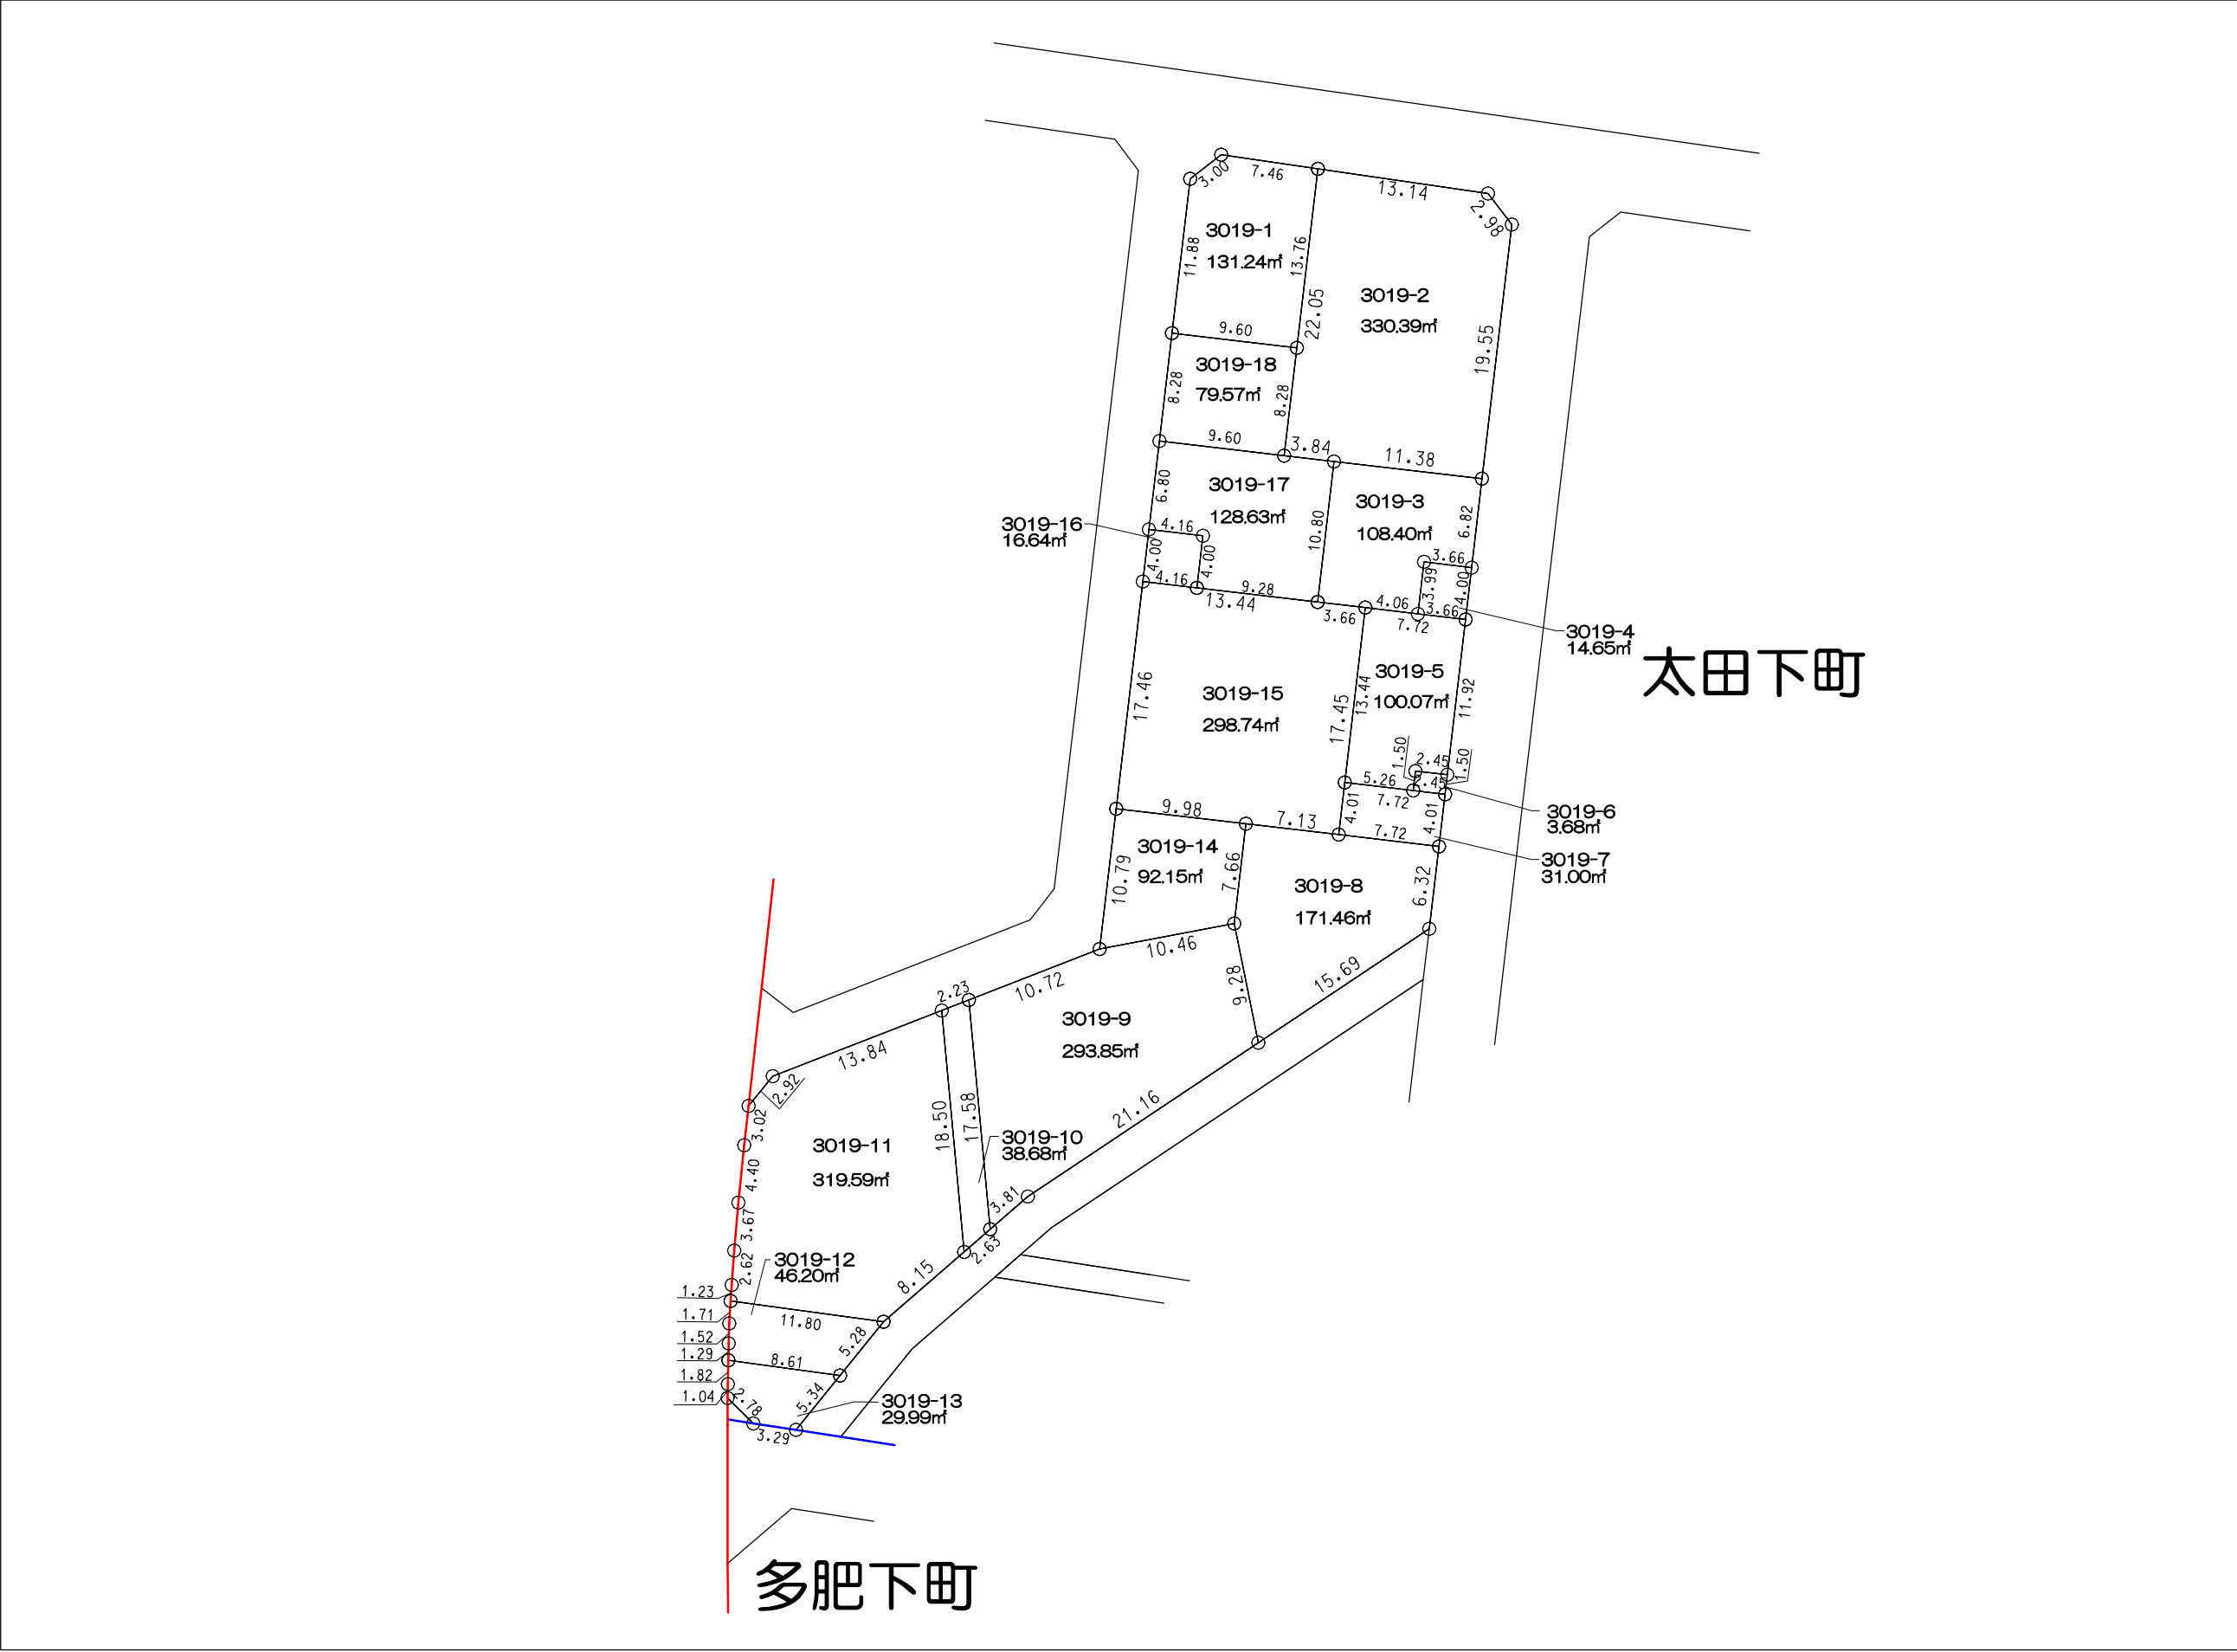

凡 例	
	施行地区界
	町 界
	境界点
12.00 1000-1 120.00㎡ 10.00 12.00 地番 地積(㎡)	

高
松
市

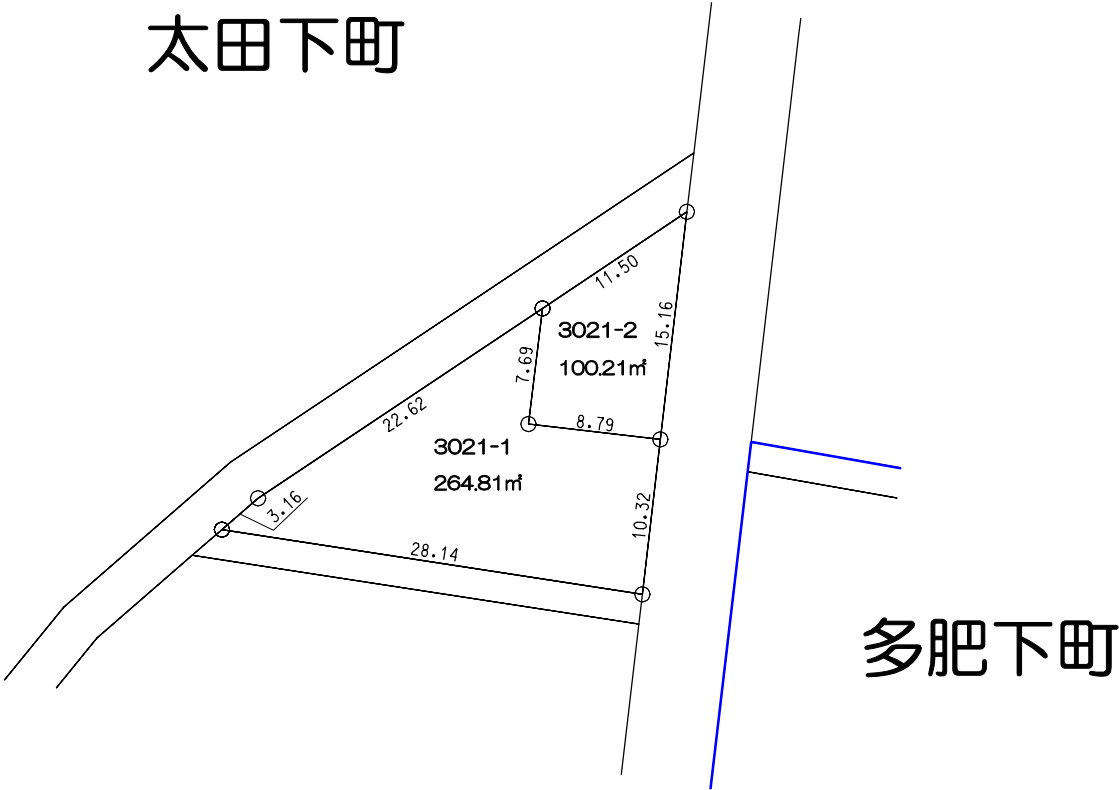


凡 例	
—	施行地区界
—	町 界
○	境界点

12.00 10.00 12.00 1000-1 120.00㎡ 12.00	10.00 10.00 地番 地積(㎡)
---	---

辺長(m)

太田下町


多肥下町

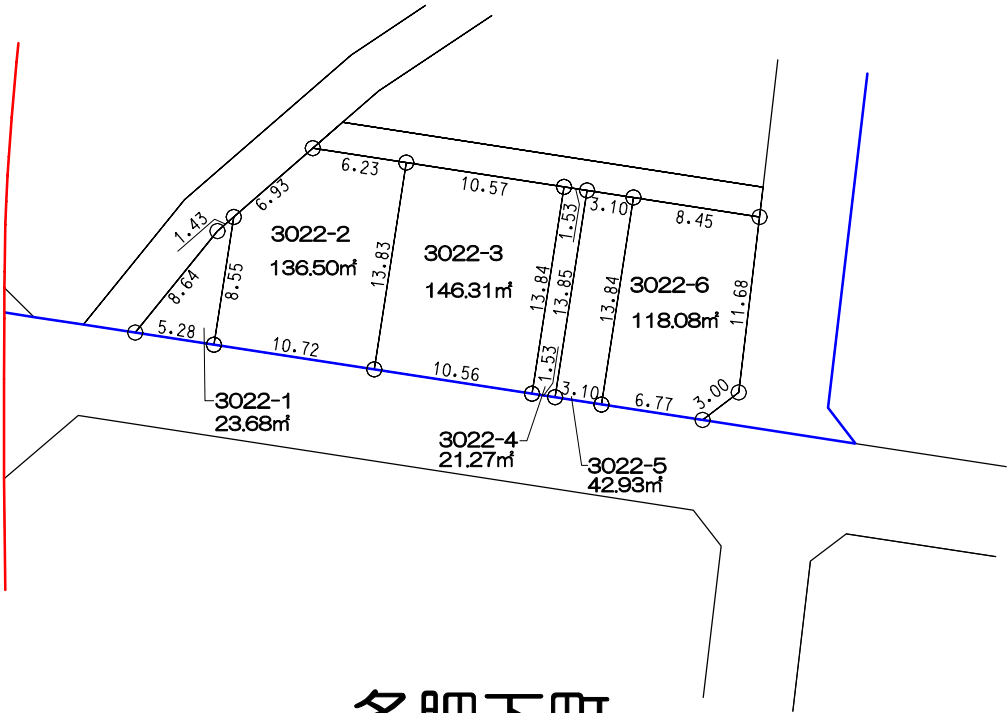

高
松
市

凡 例	
	施行地区界
	町 界
	境界点

高松市

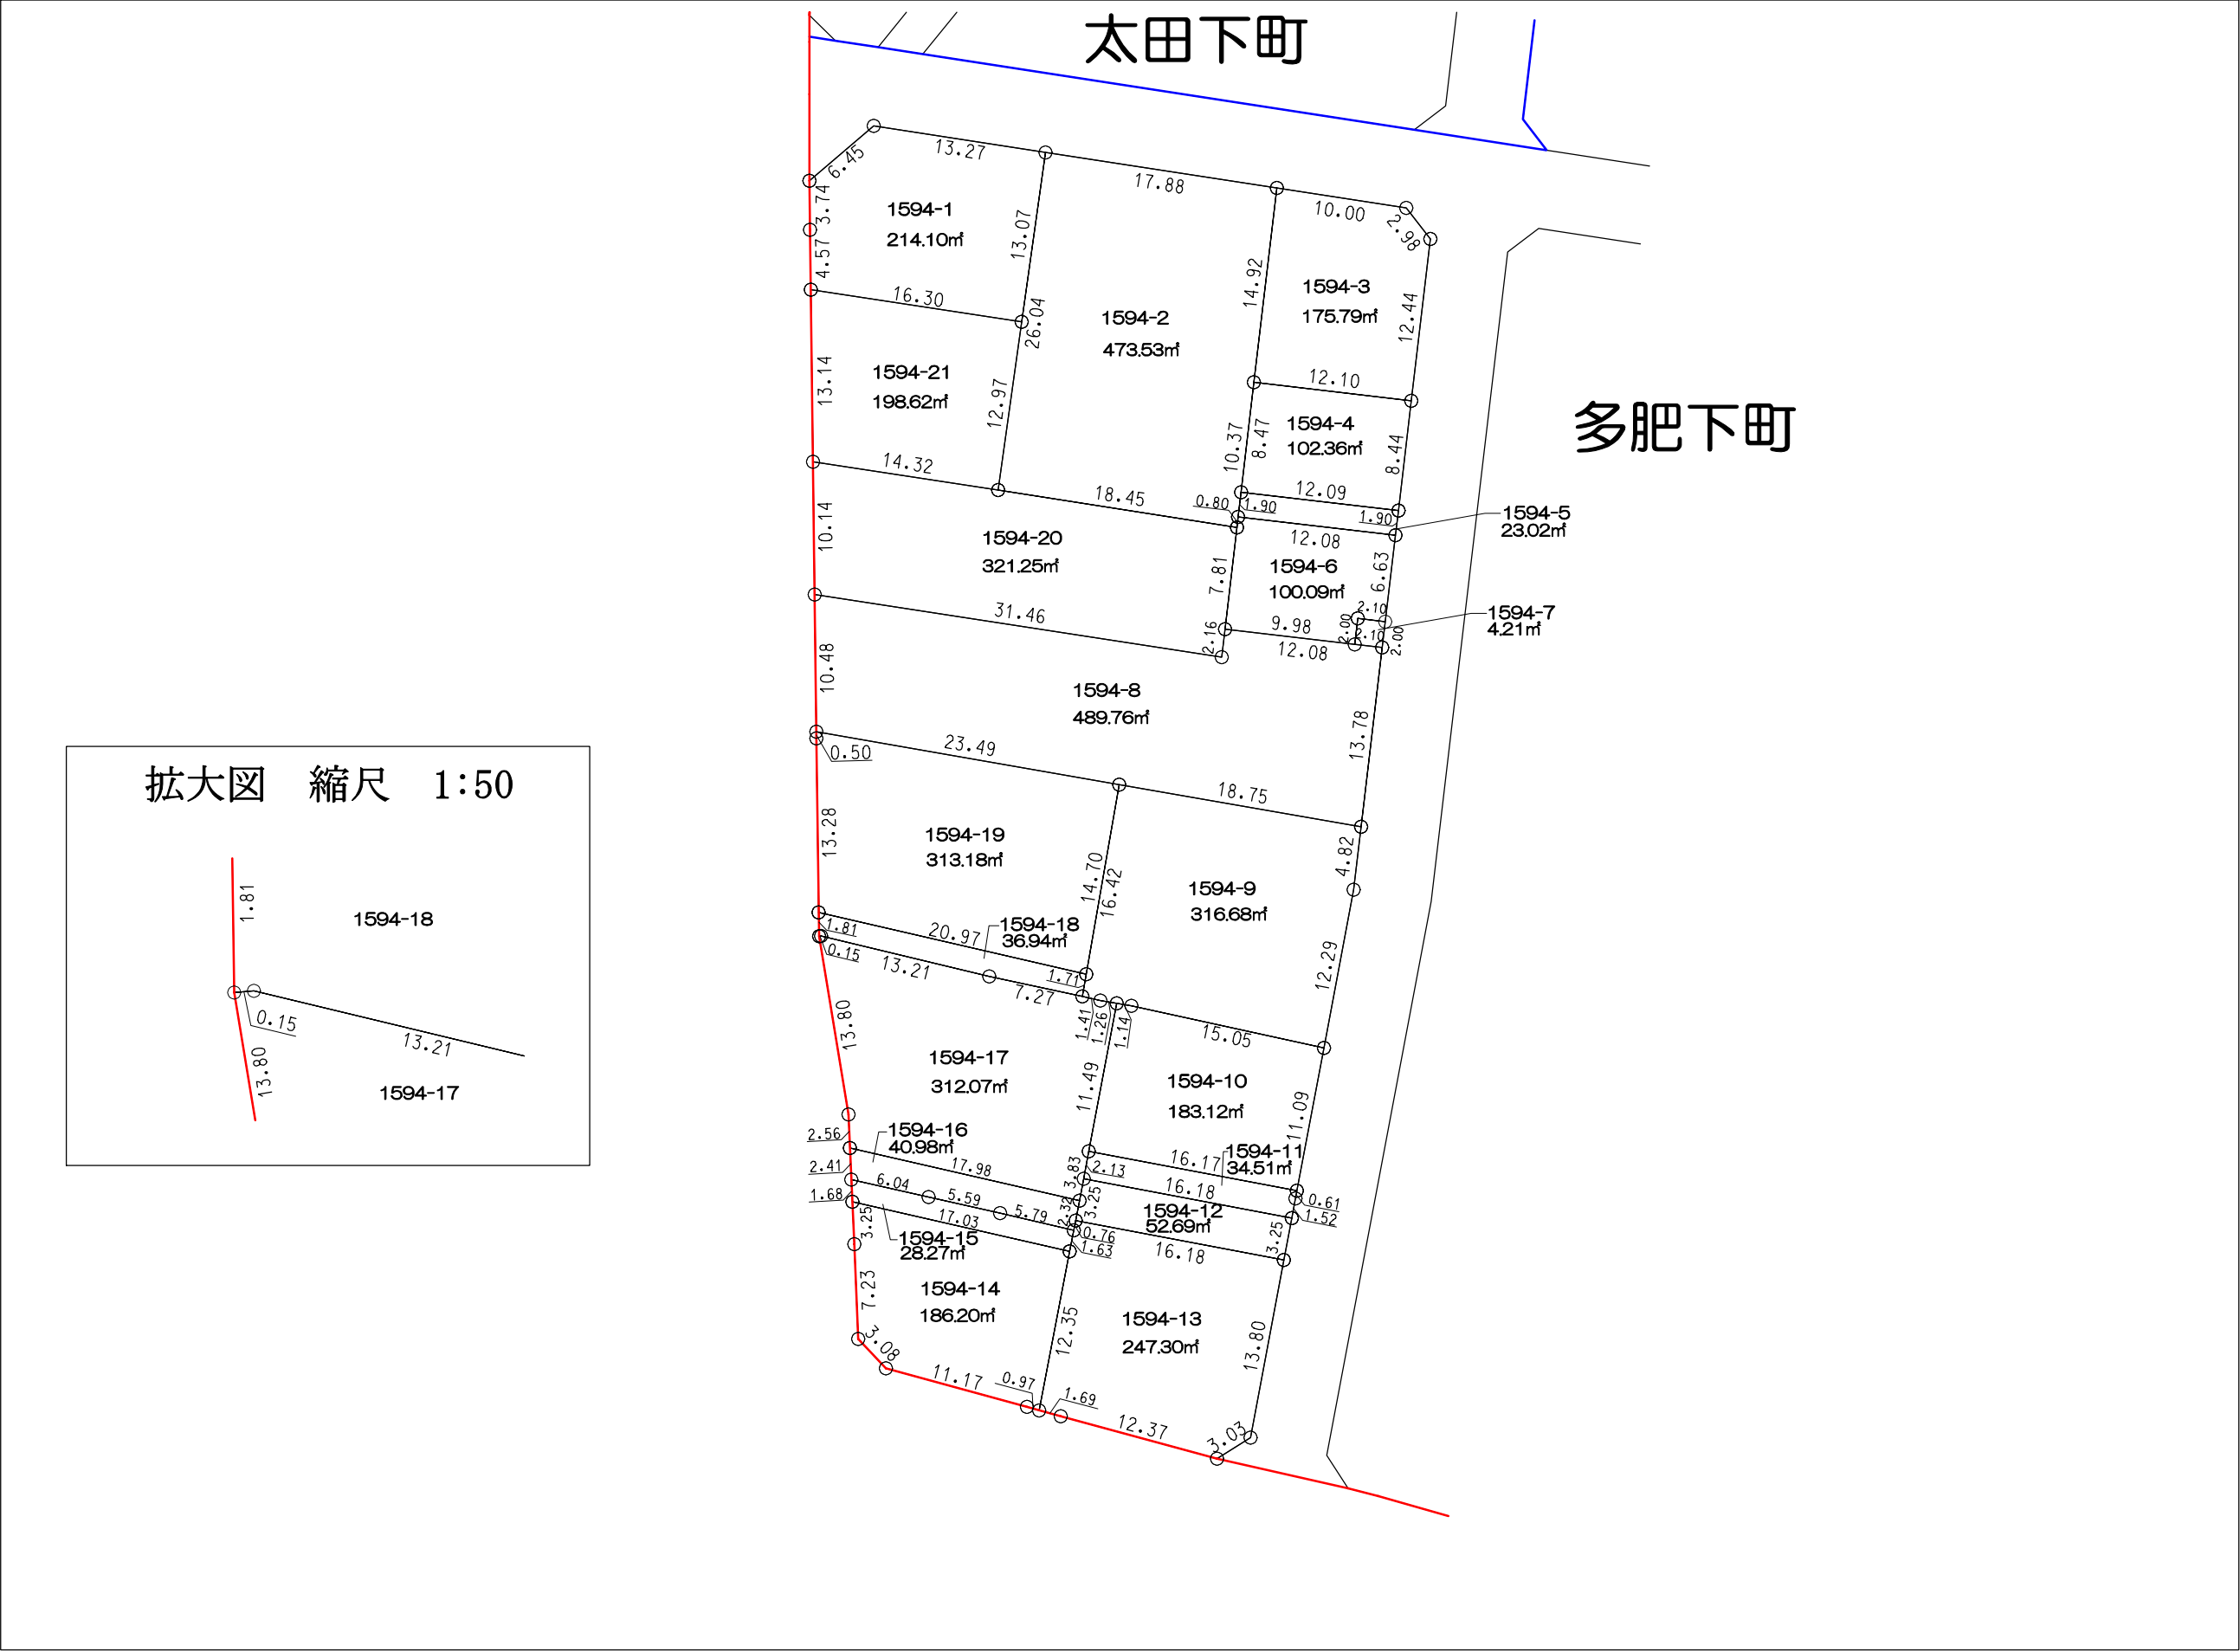

高松市

多肥下町

朝日町仏生山線



凡 例	
	施行地区界
	町 界
	境界点
12.00 1000-1 120.00㎡ 12.00 10.00 10.00 地番 地積(㎡) 辺長(m)	



凡 例	
—	施行地区界
—	町 界
○	境界点

12.00	10.00	12.00	10.00
12.00	10.00	12.00	10.00
12.00	10.00	12.00	10.00
12.00	10.00	12.00	10.00

12.00 1000-1 120.00m² 地番 12.00 10.00 12.00 10.00

辺長(m) 地積(m²)

高松市


太田下町

朝日町仏生山線

多肥下町



凡 例	
	施行地区界
	町 界
	境界点
12.00 1000-1 120.00㎡ 12.00 10.00 10.00 地番 地積(㎡) 辺長(m)	

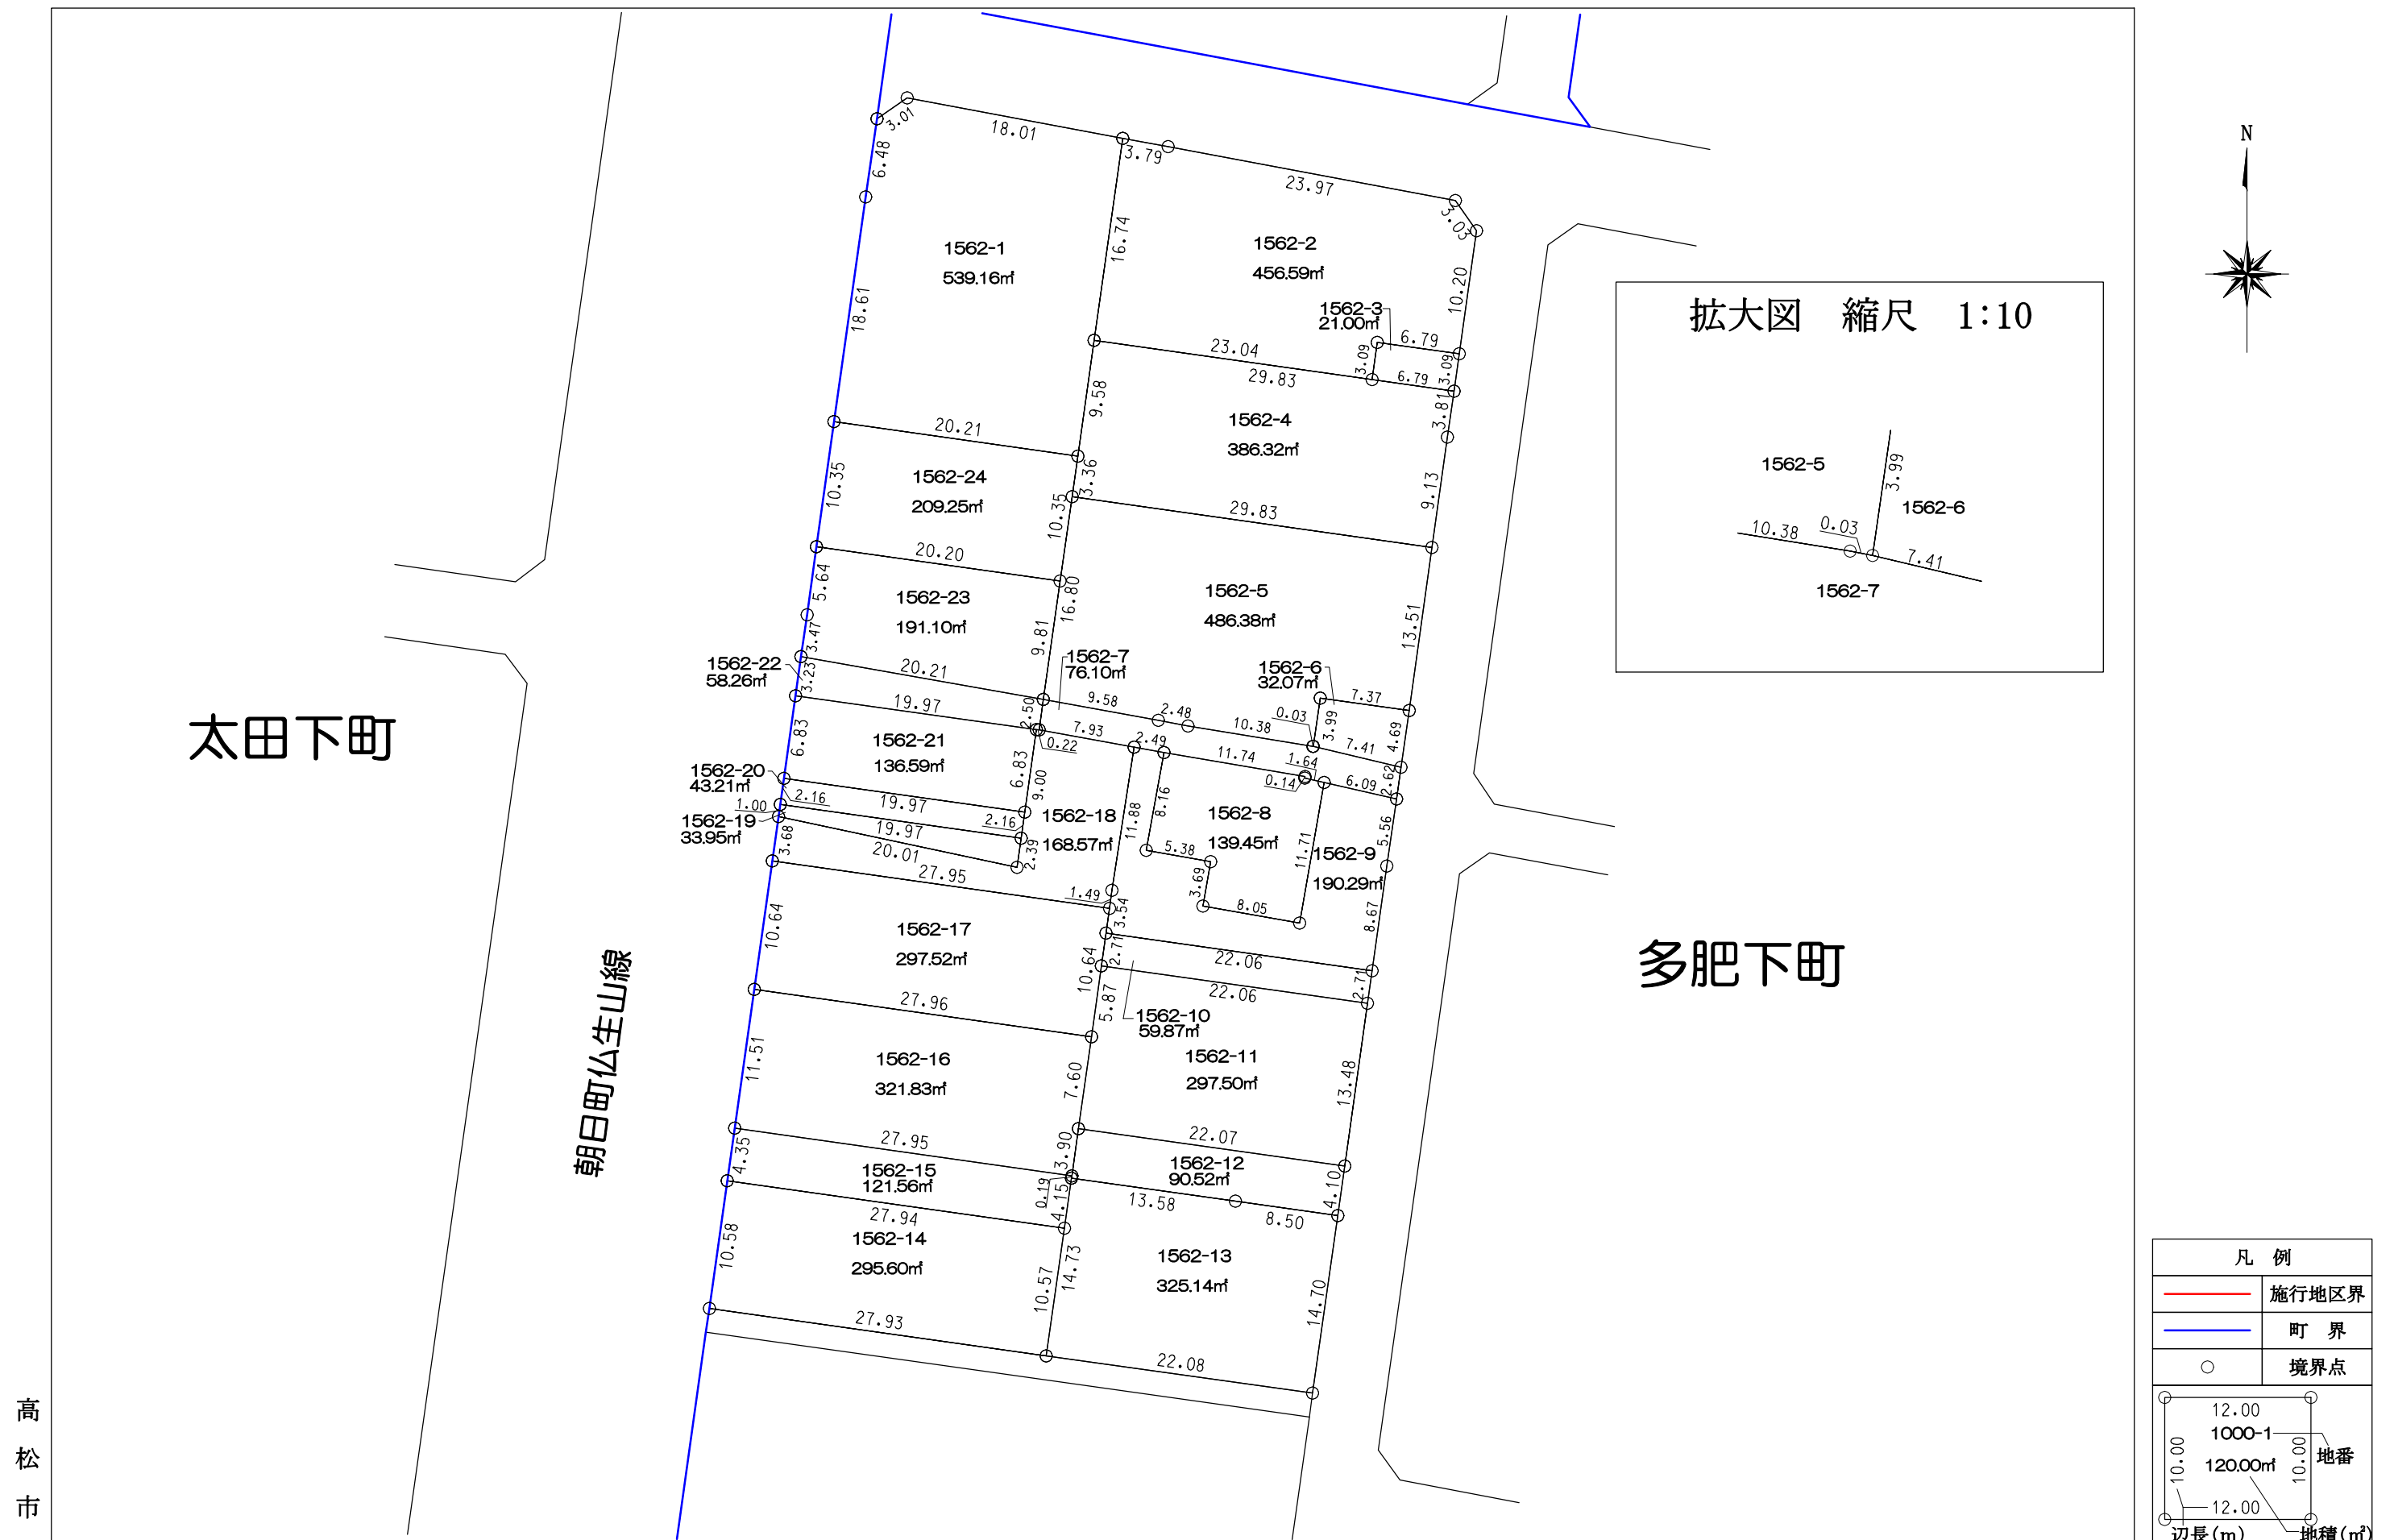


高松市



凡 例	
	施行地区界
	町 界
	境界点
12.00 1000-1 120.00㎡ 10.00 12.00 辺長(m) 地積(㎡) 地番	

高
松
市

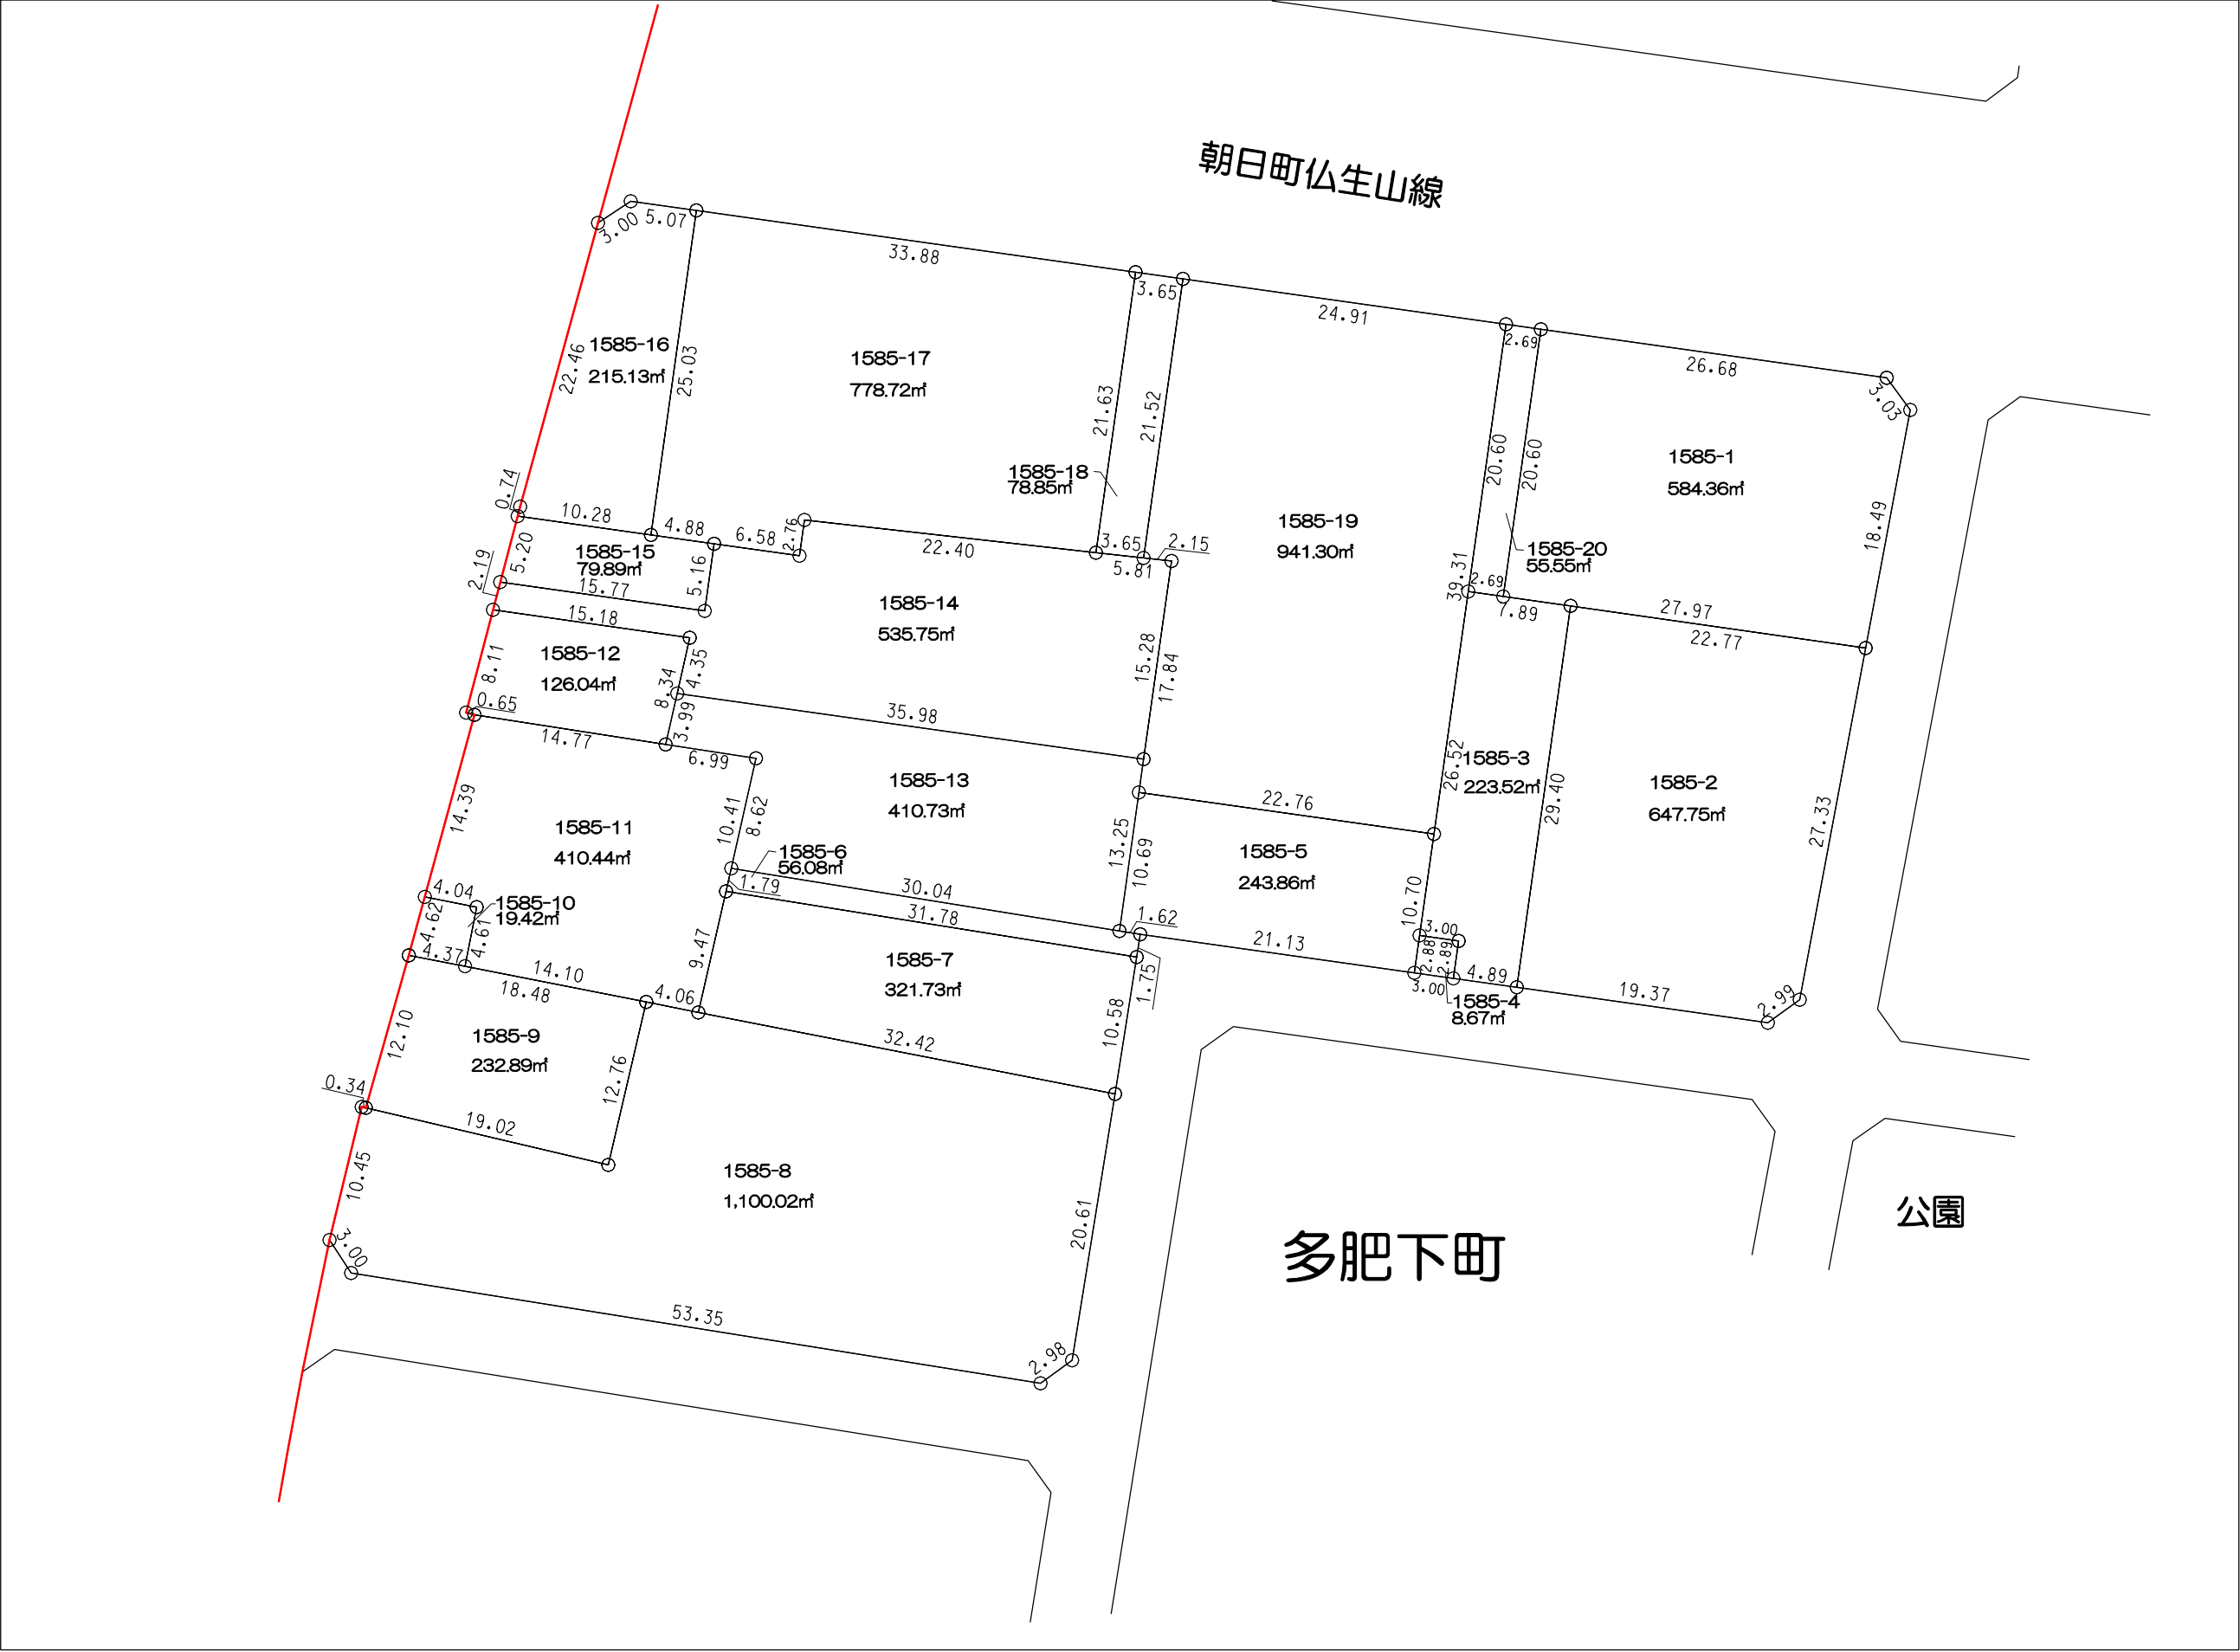

凡 例	
—	施行地区界
—	町 界
○	境界点
12.00 10.00 12.00 10.00 1000-1 120.00㎡ 12.00 10.00 12.00 10.00	
辺長(m)	地積(㎡)

高
松
市

多肥下町



凡 例	
	施行地区界
	町 界
	境界点
12.00 1000-1 120.00㎡ 12.00 10.00 10.00 辺長(m) 地積(㎡)	

多肥下町



凡 例	
	施行地区界
	町 界
	境界点
12.00 1000-1 120.00㎡ 12.00 地番 辺長(m) 地積(㎡)	

高松市

多肥下町




凡 例	
	施行地区界
	町 界
	境界点
12.00 1000-1 120.00㎡ 12.00 10.00 地番 地積(㎡) 辺長(m)	

高
松
市

多肥下町

公園

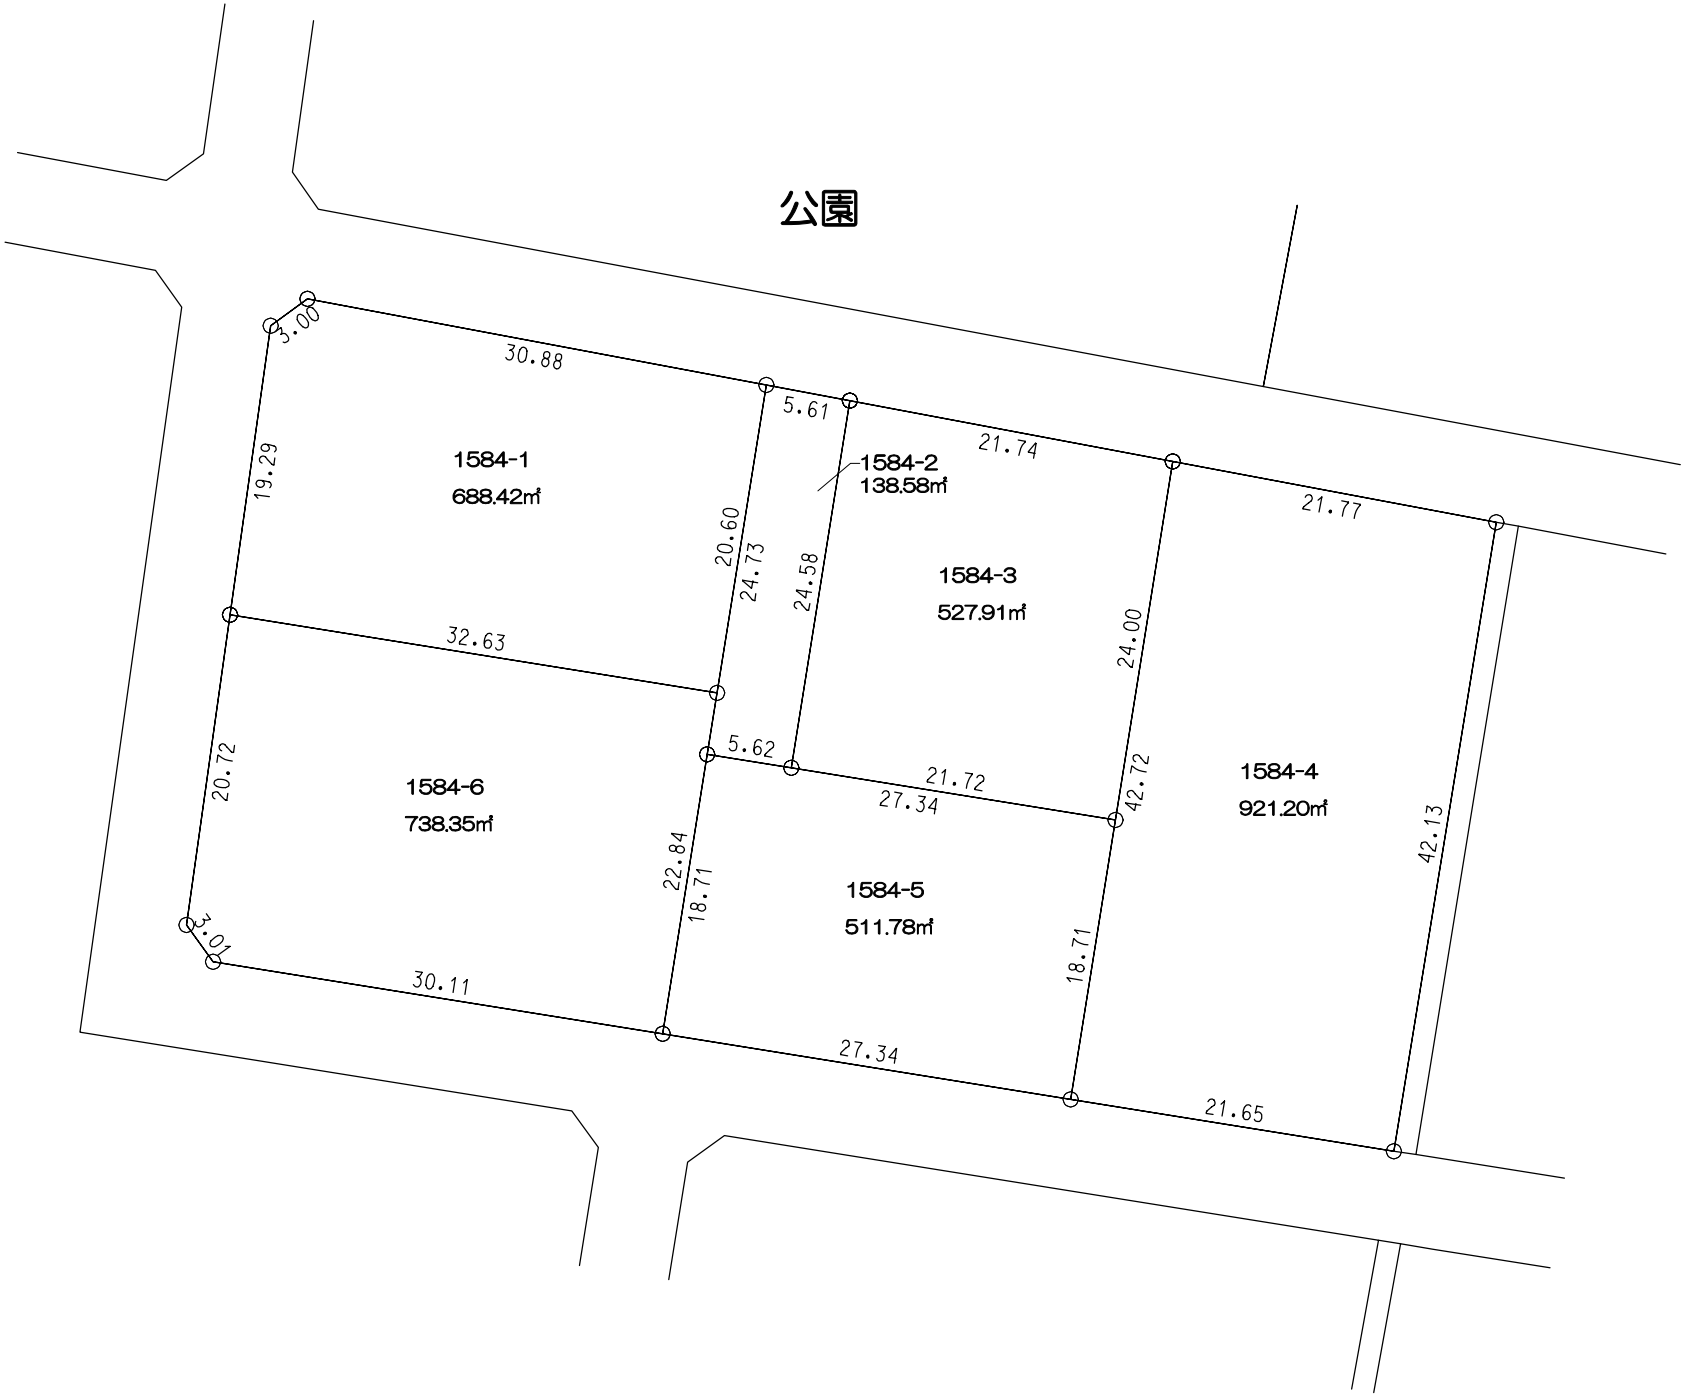

高松市


凡 例	
—	施行地区界
—	町 界
○	境界点
12.00 1000-1 120.00㎡ 10.00 12.00 地番 辺長(m) 地積(㎡)	

多肥下町



高松市


凡 例	
	施行地区界
	町 界
	境界点
12.00 1000-1 120.00㎡ 12.00 10.00 10.00 地番 地積(㎡) 辺長(m)	

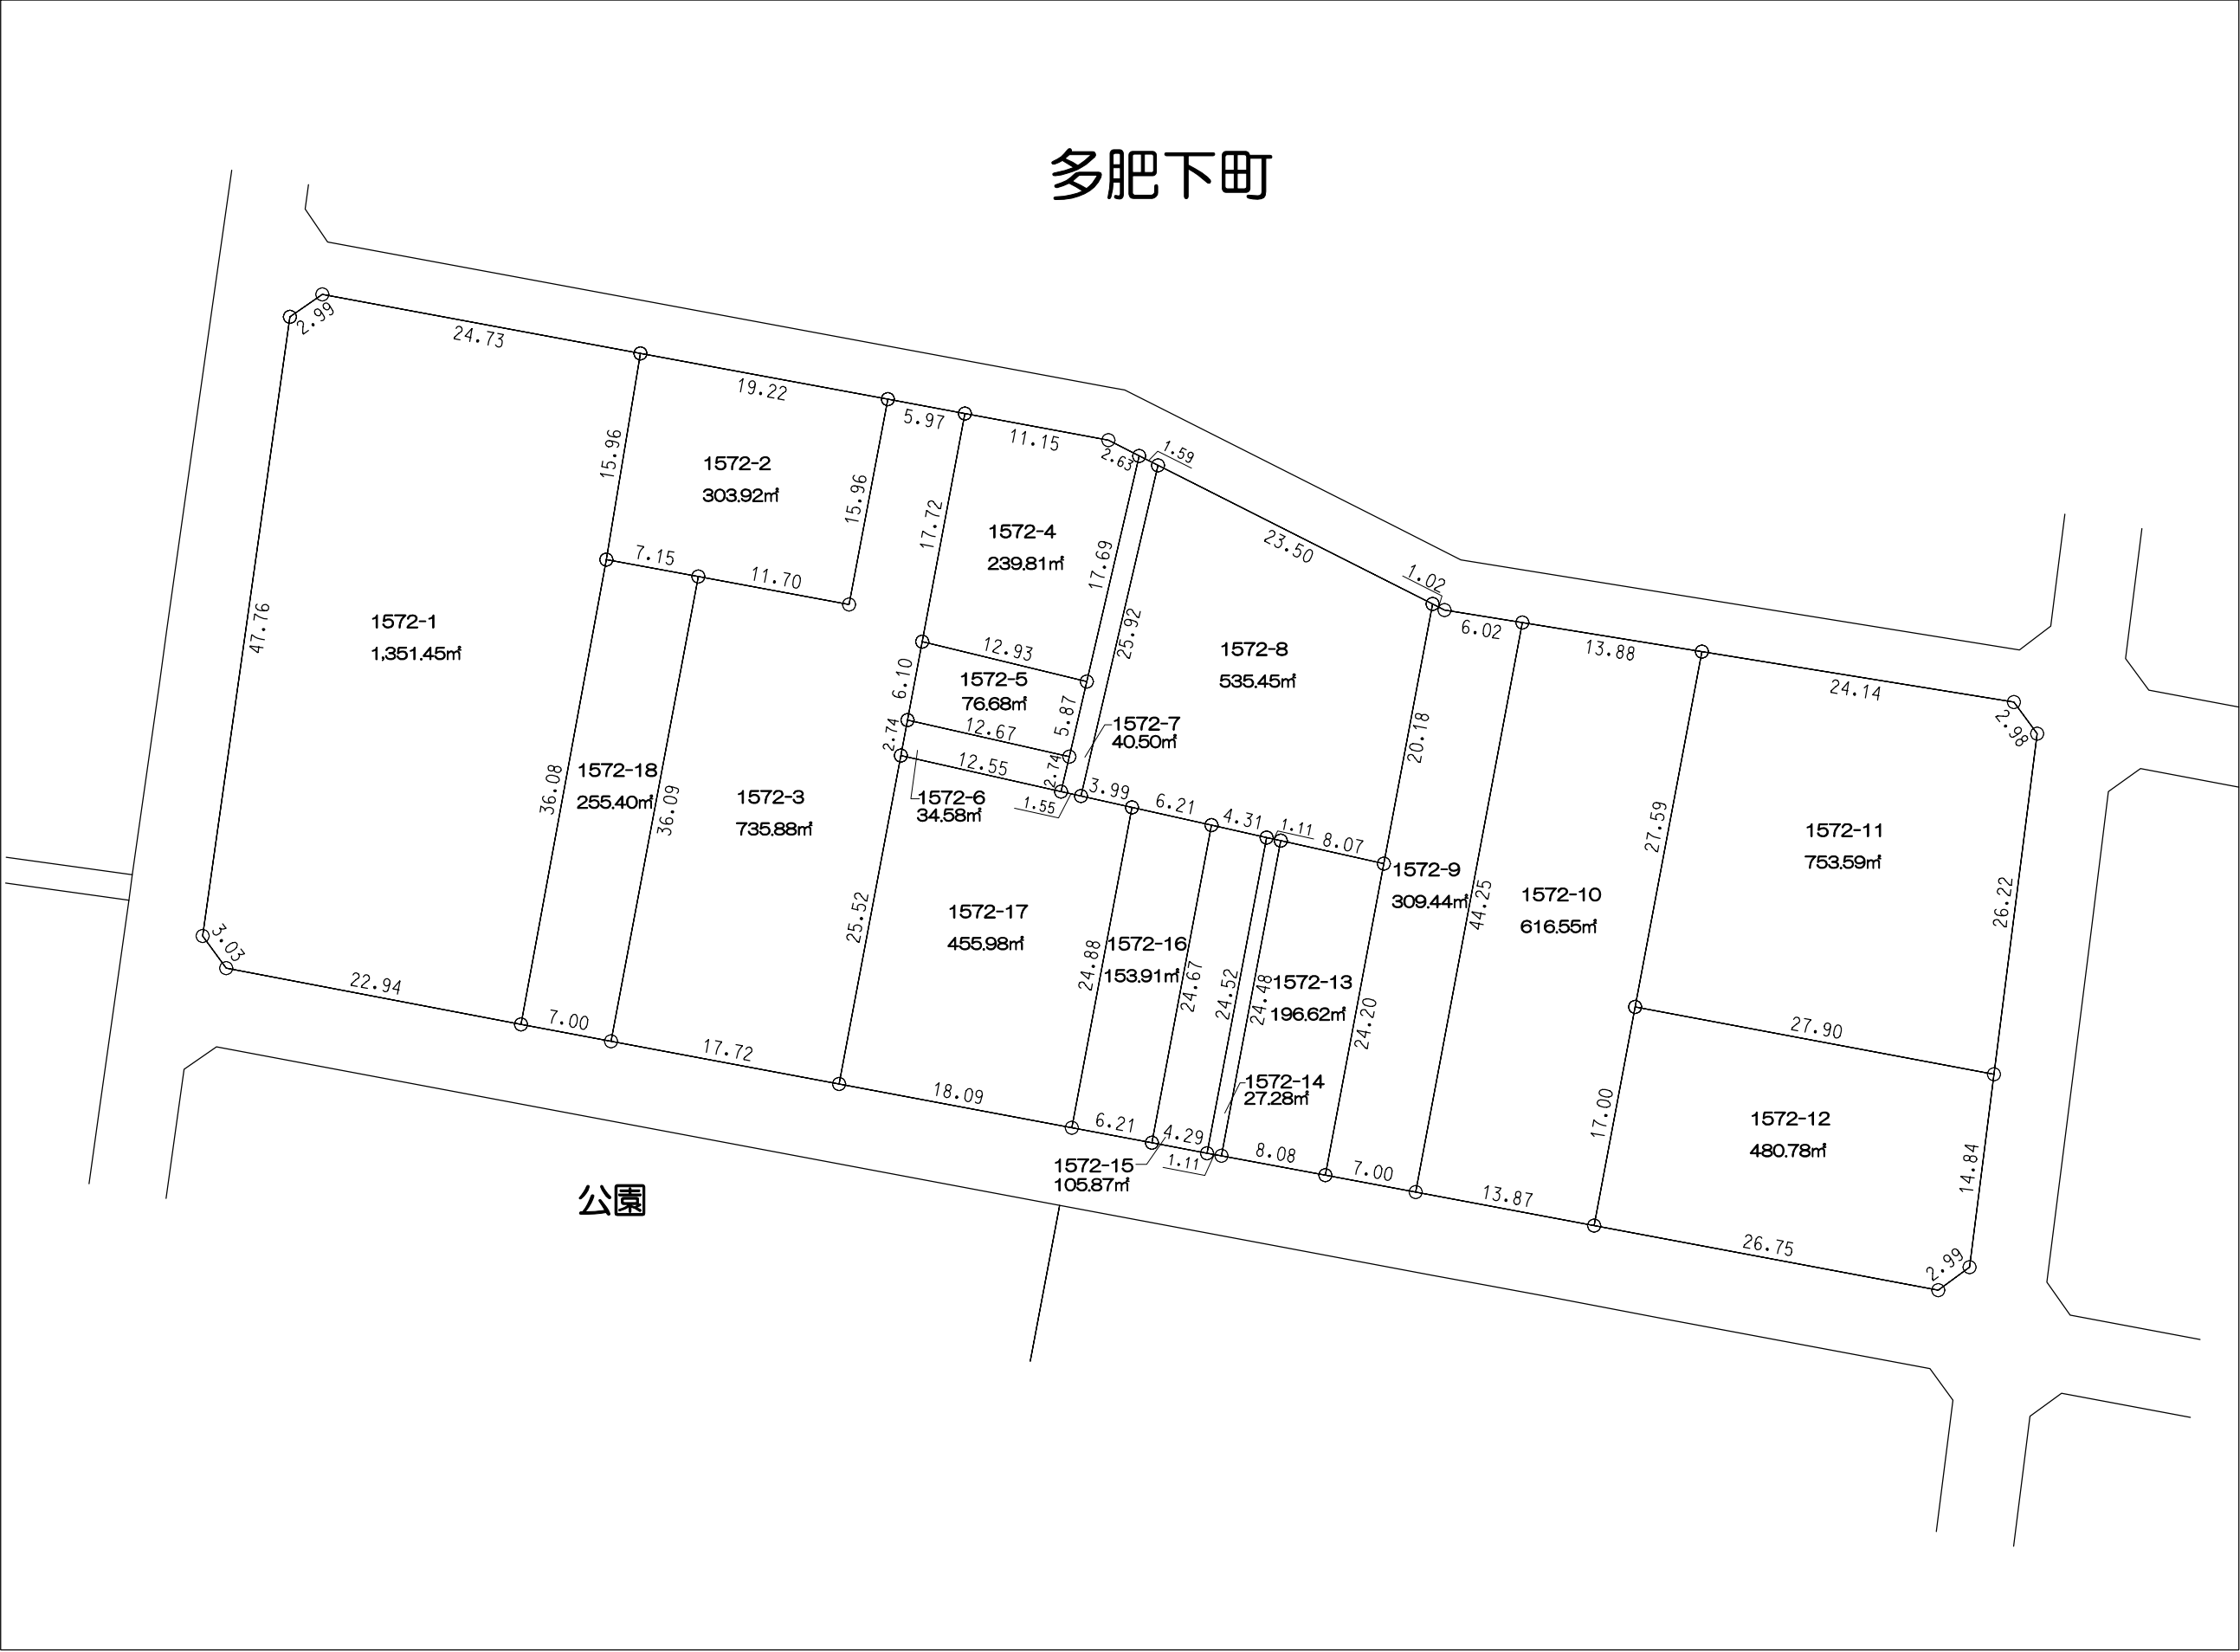

高松市



多肥下町


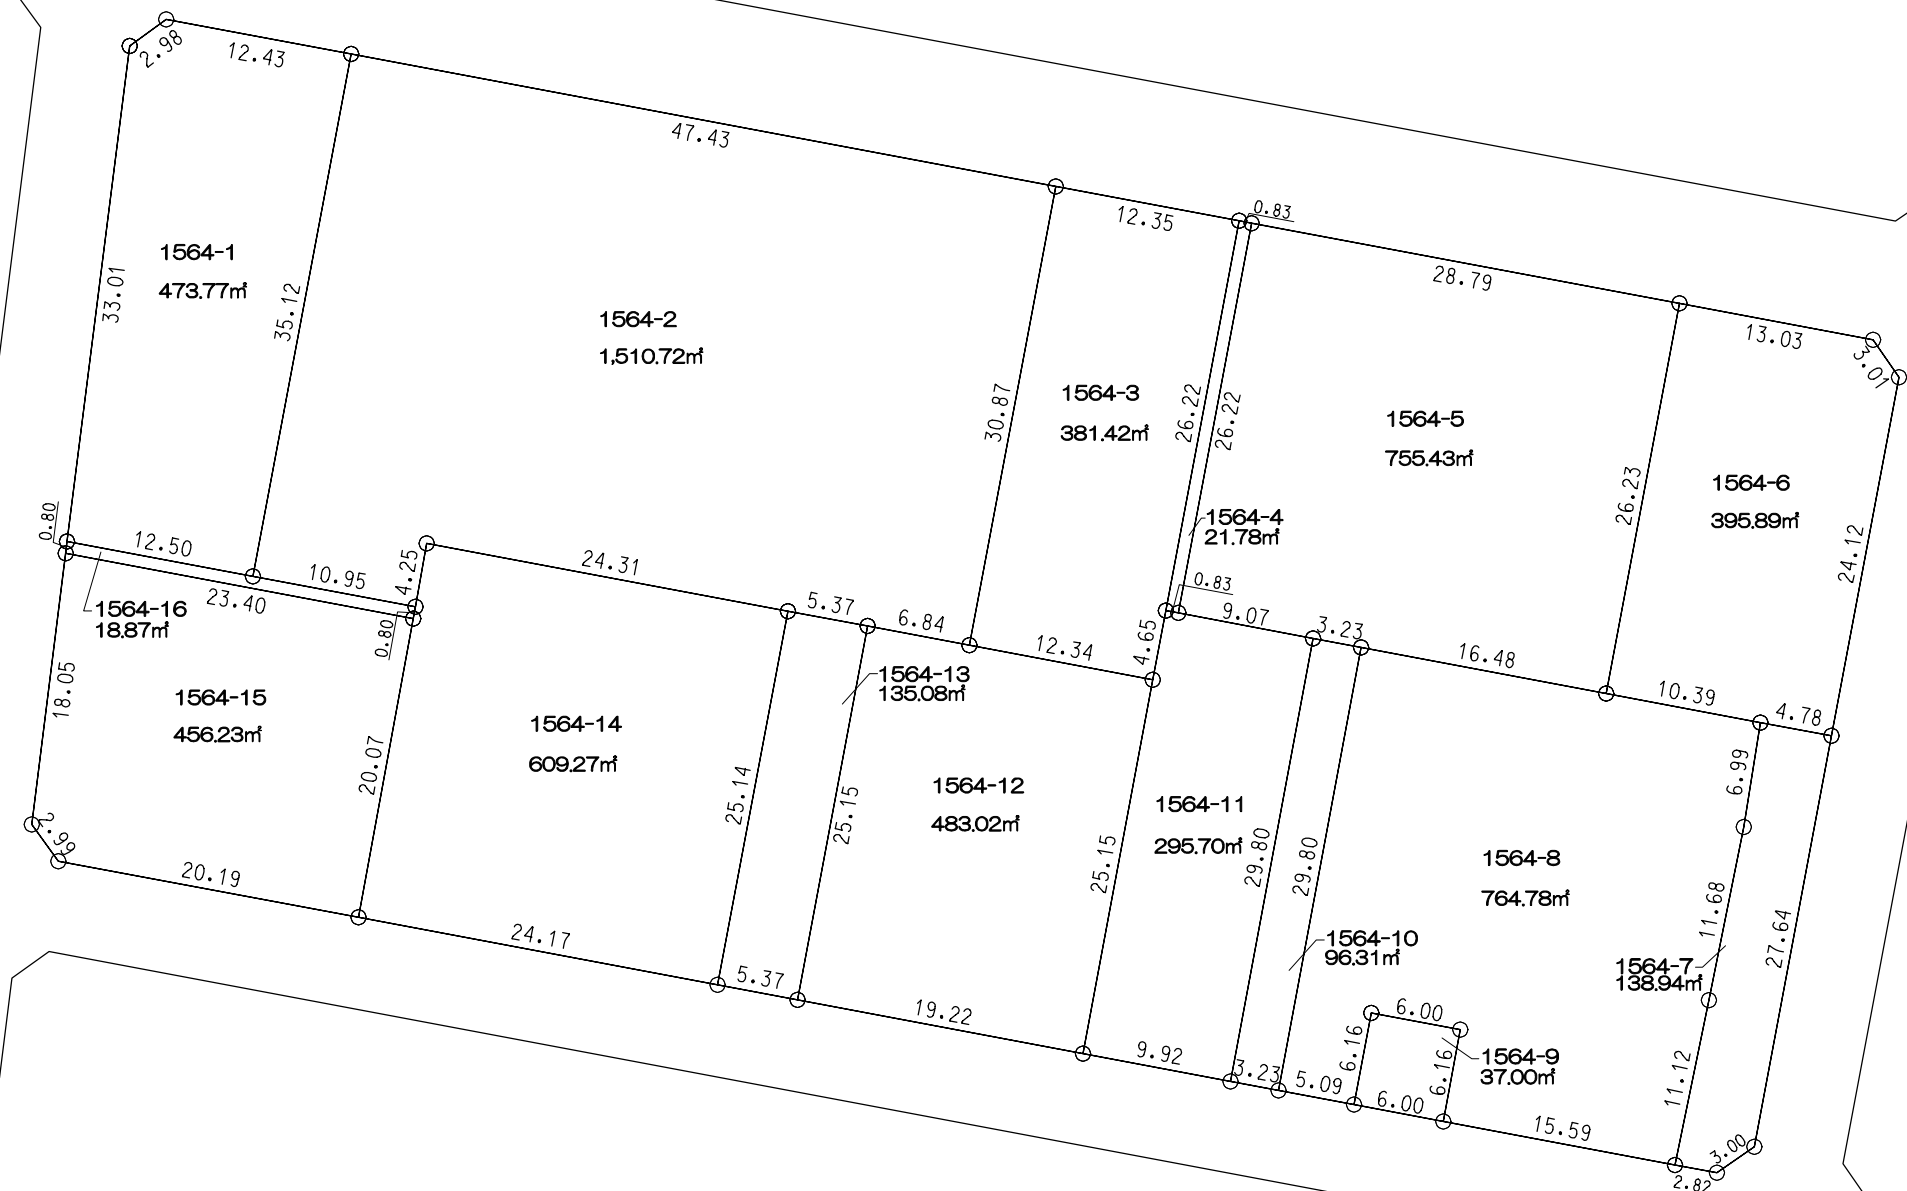


高
松
市

凡 例	
—	施行地区界
—	町 界
○	境界点

12.00	1000-1	地番
10.00	120.00㎡	
12.00		地積 (㎡)
辺長 (m)		


多肥下町

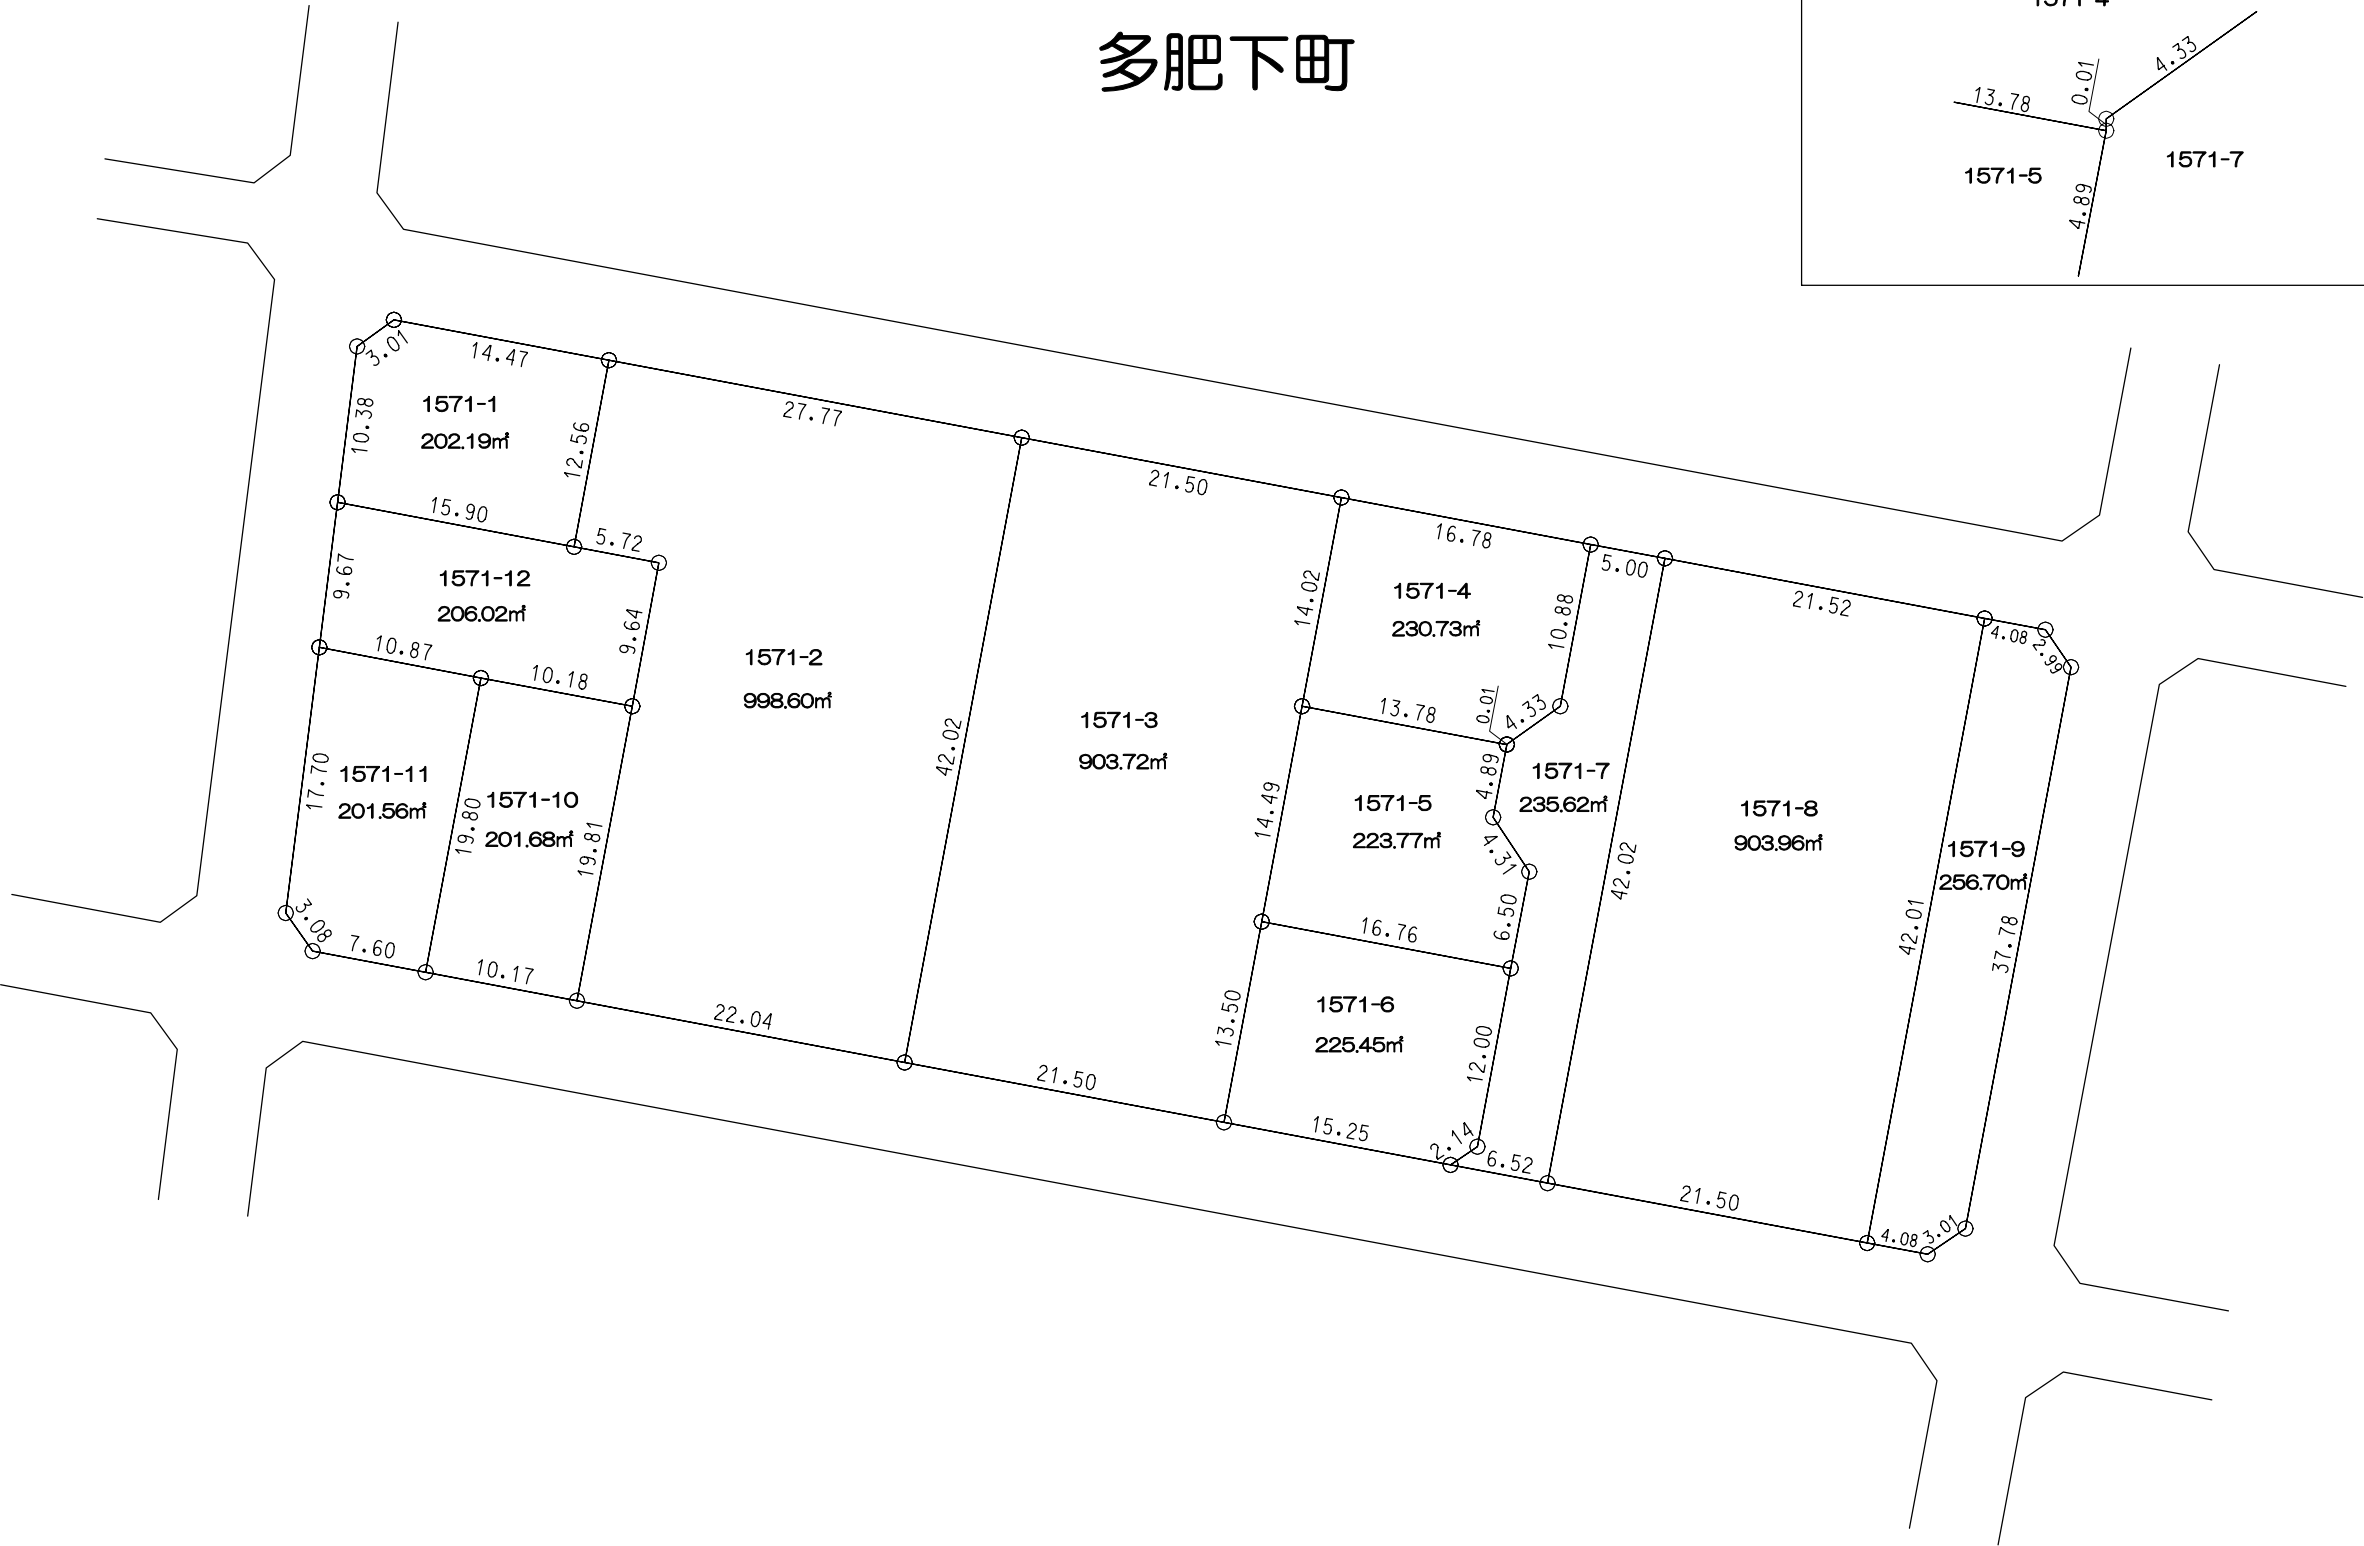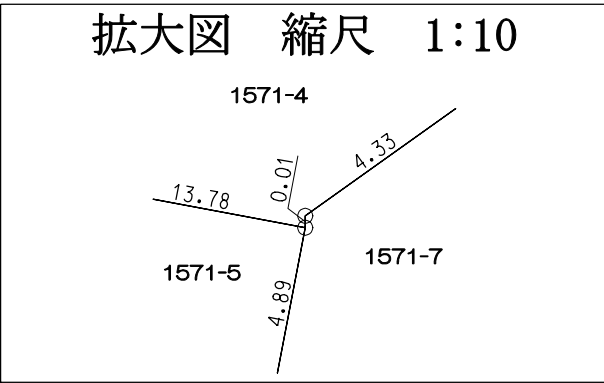

高松市

凡 例	
	施行地区界
	町 界
	境界点
12.00 1000-1 120.00㎡ 12.00 地番 地積(㎡) 辺長(m)	


多肥下町

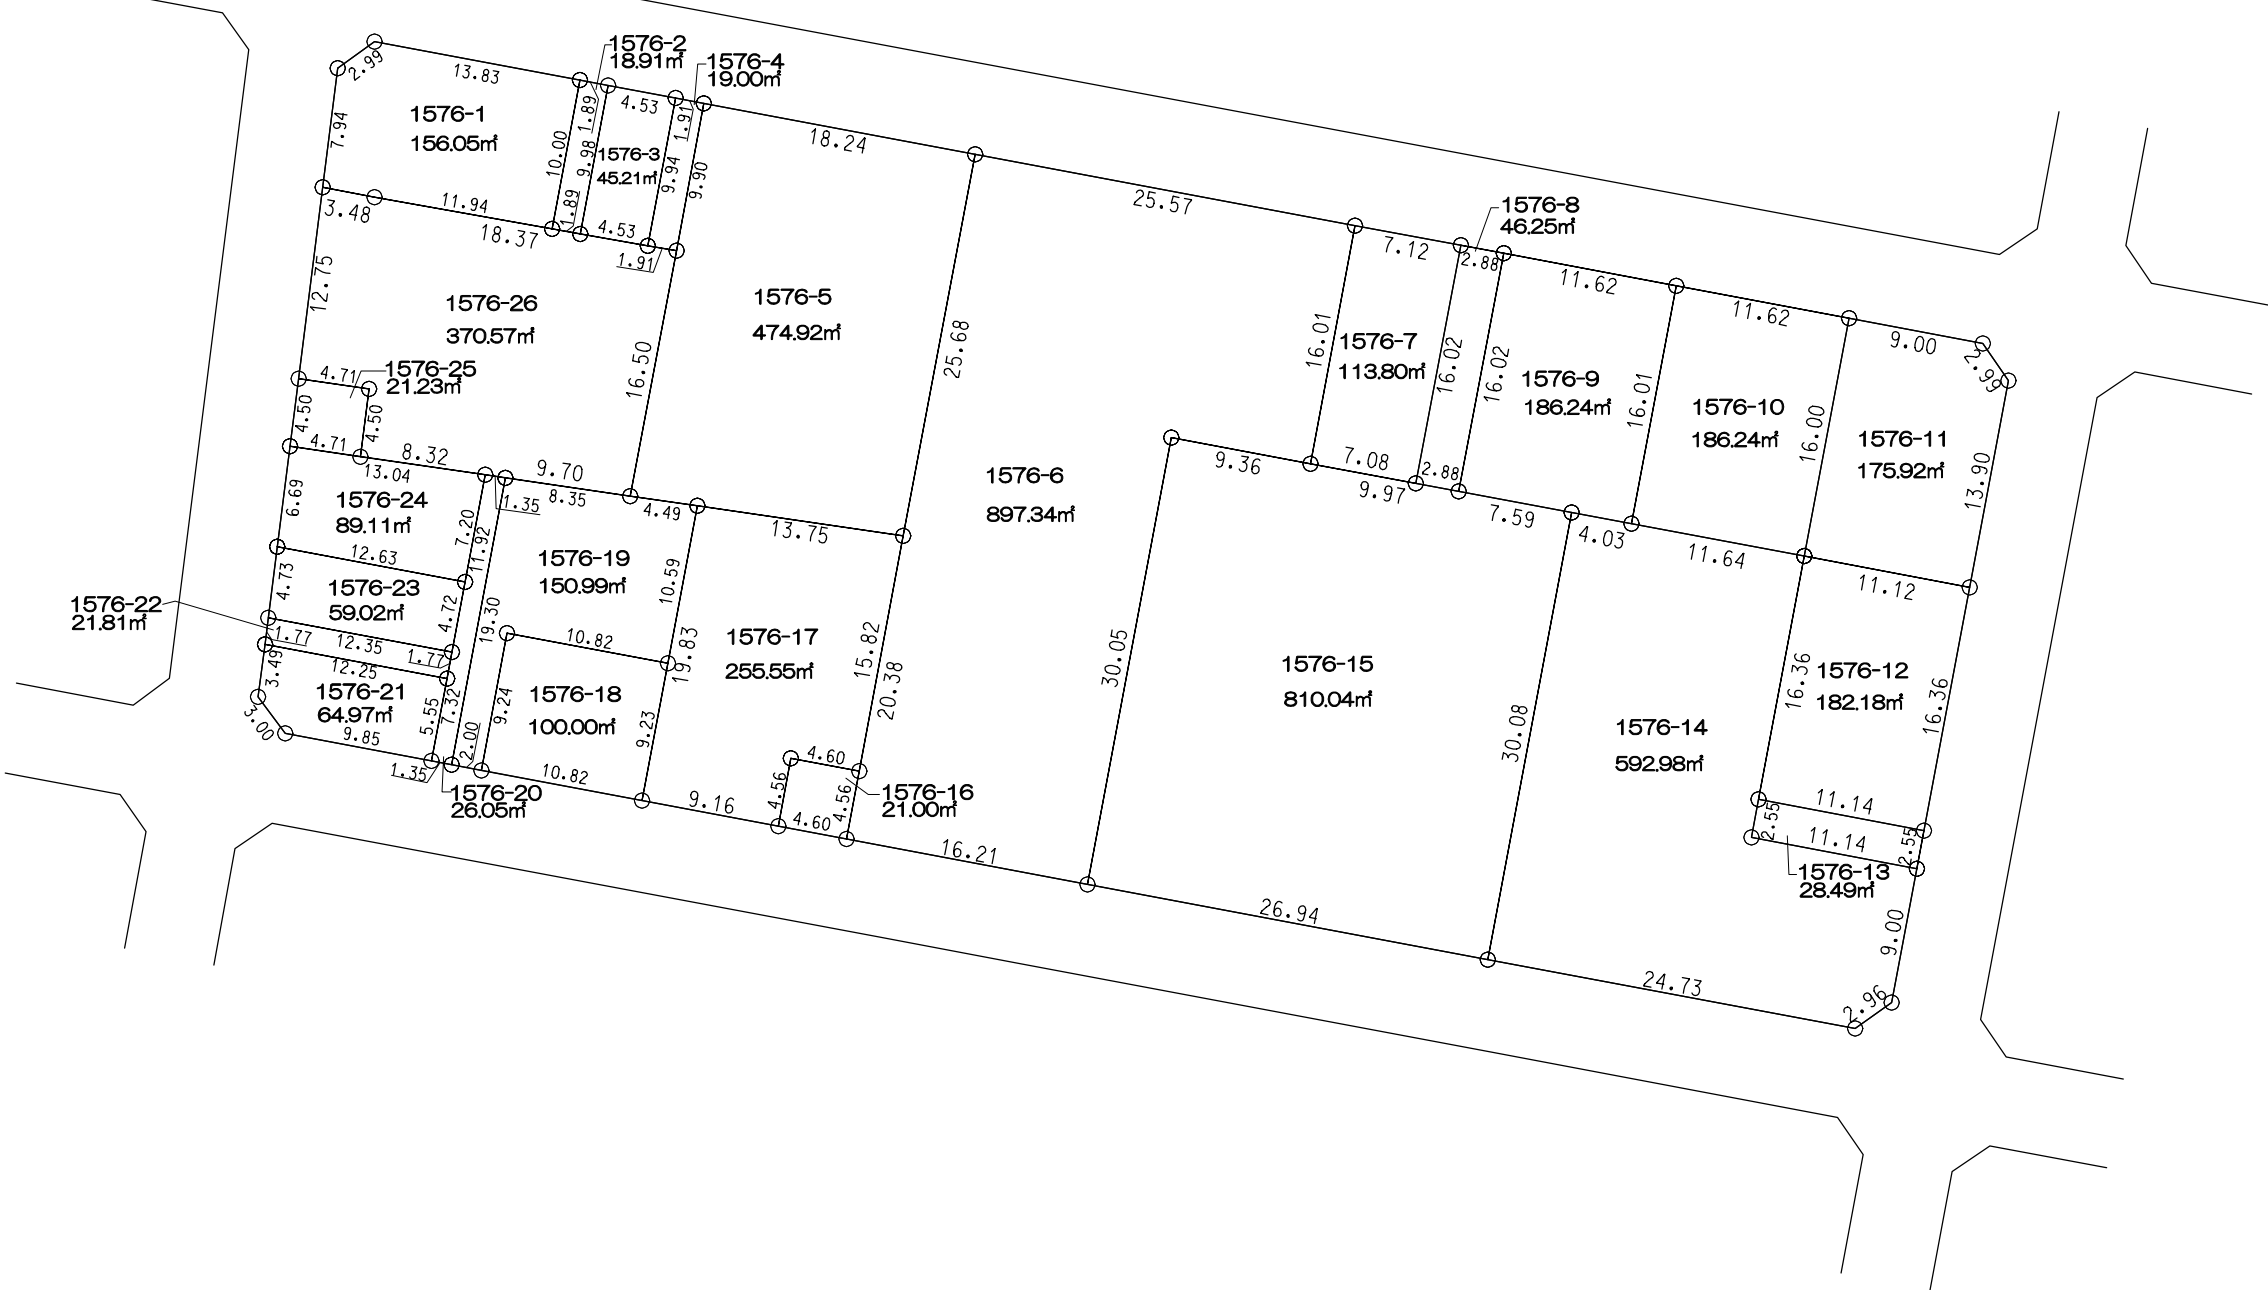

高
松
市

凡 例	
	施行地区界
	町 界
	境界点
12.00 1000-1 120.00㎡ 12.00 10.00 10.00 地番 地積(㎡)	


多肥下町

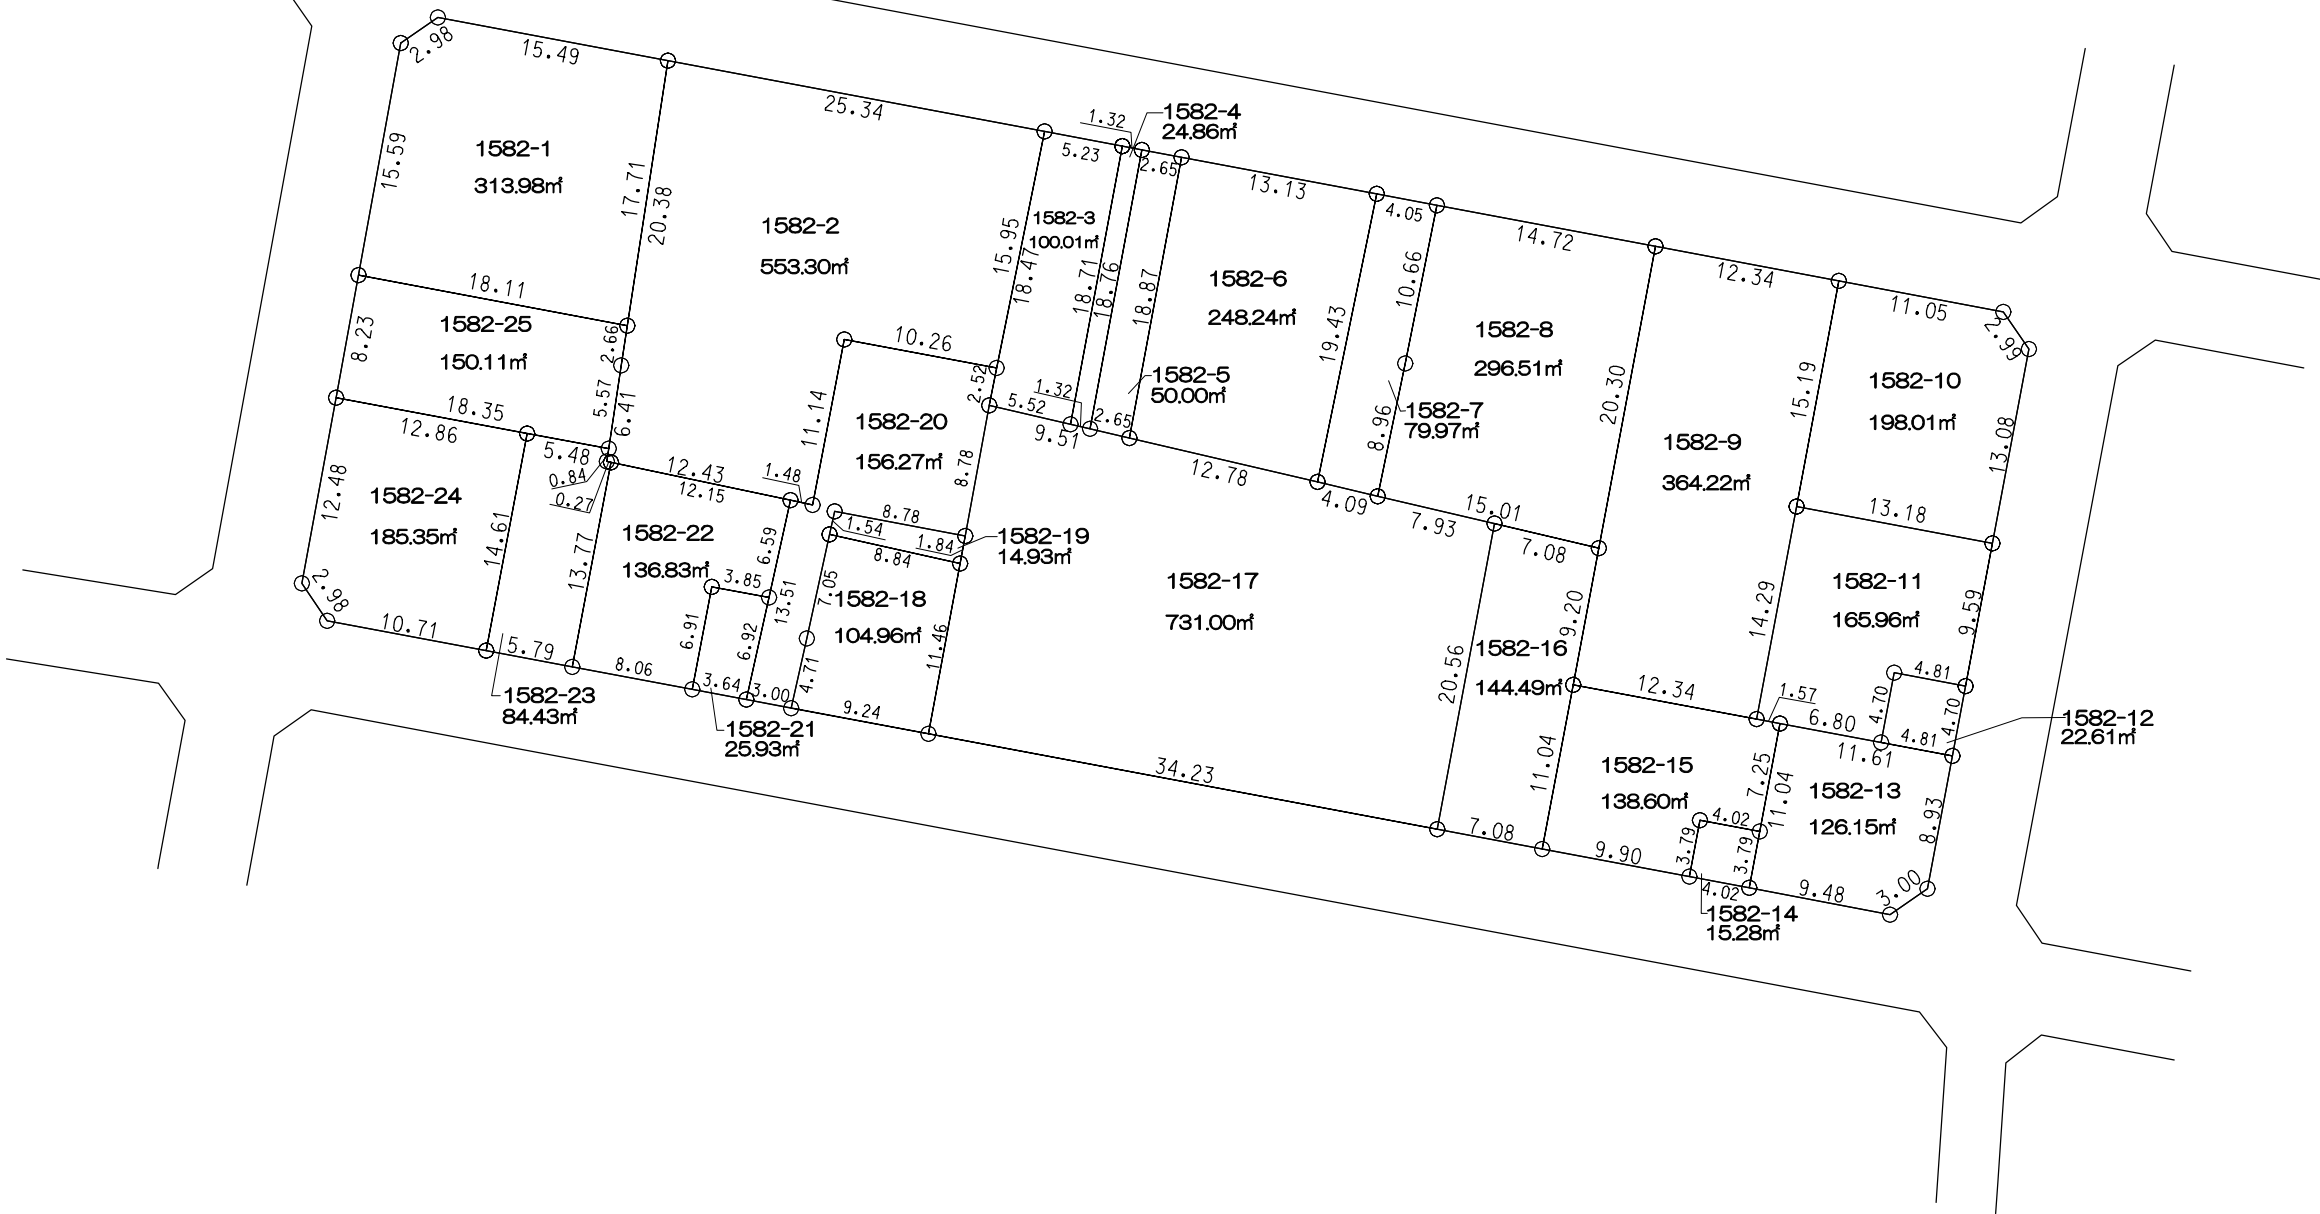


高
松
市

凡 例	
	施行地区界
	町 界
	境界点
12.00 1000-1 120.00㎡ 12.00 10.00 10.00 12.00 12.00 地番 地積(㎡) 辺長(m)	


多肥下町

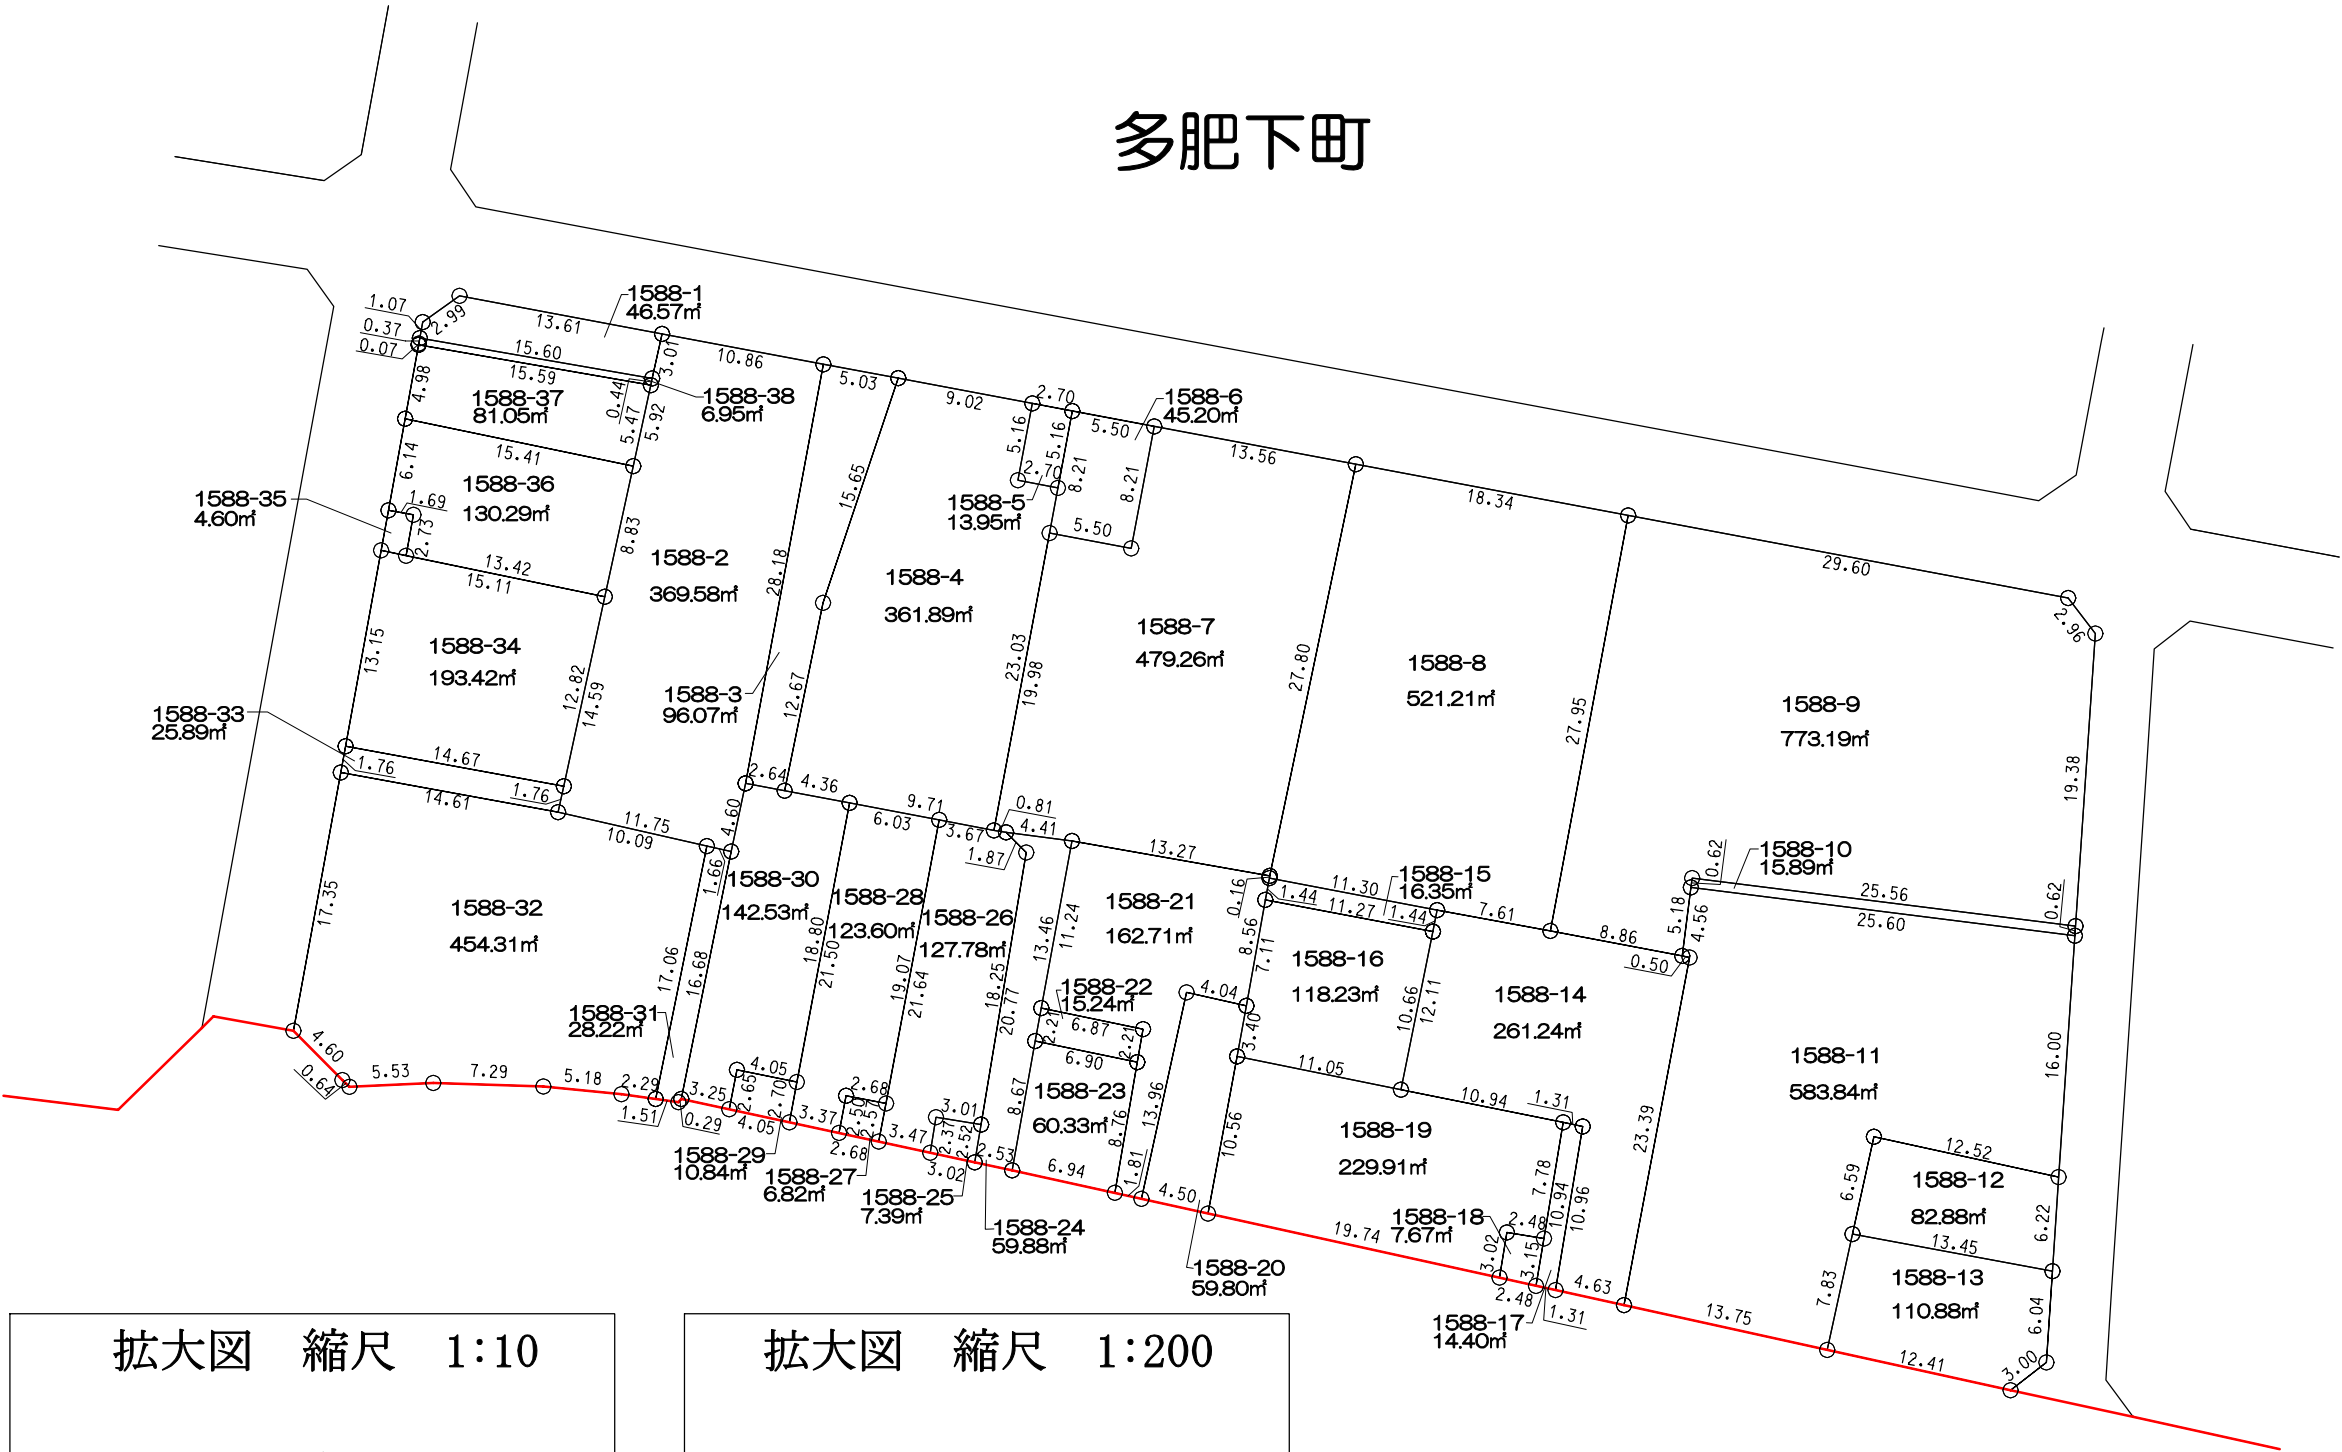

拡大図 縮尺 1:10

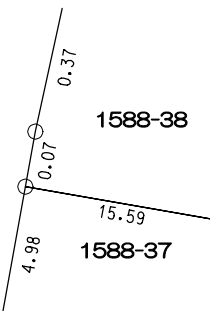


拡大図 縮尺 1:200

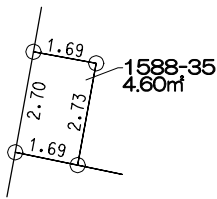

高
松
市

凡 例	
—	施行地区界
—	町 界
○	境界点
12.00 1000-1 120.00㎡ 12.00 10.00 地番 地積(㎡)	

高
松
市

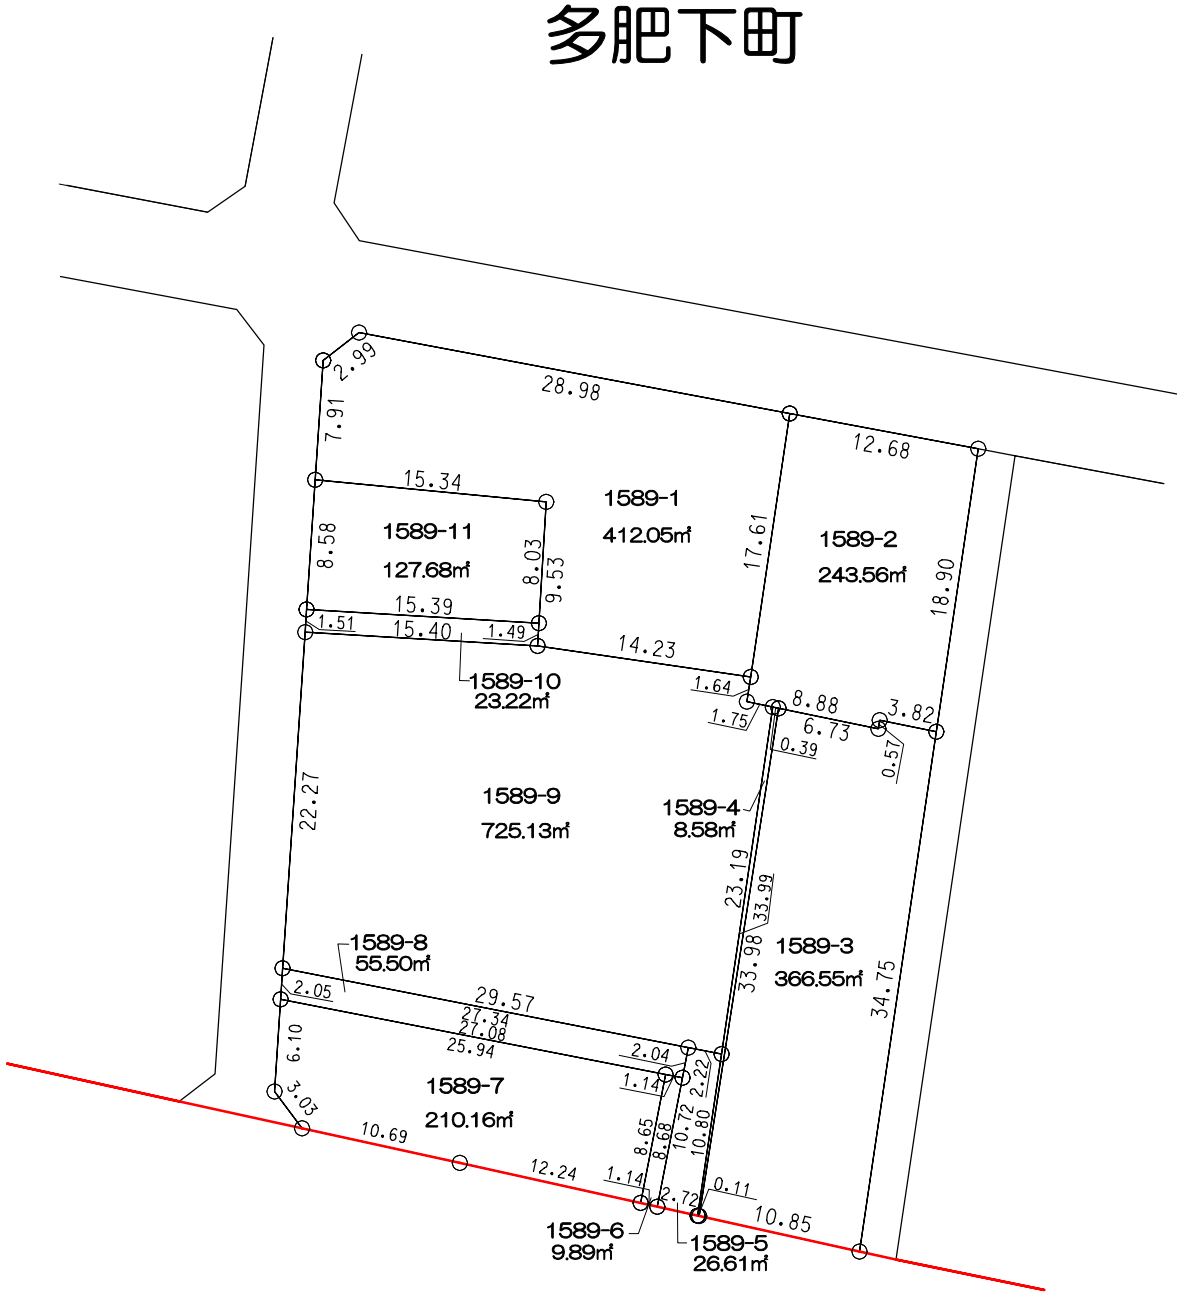

凡 例	
	施行地区界
	町 界
	境界点
辺長(m)	地積(㎡)

多肥下町



高
松
市

凡 例	
	施行地区界
	町 界
	境界点
12.00 1000-1 120.00㎡ 12.00 10.00 地番 地積(㎡) 辺長(m)	


多肥下町



高松市

凡 例	
	施行地区界
	町 界
	境界点
12.00 1000-1 120.00㎡ 12.00 10.00 地番 地積(㎡) 辺長(m)	

多肥下町

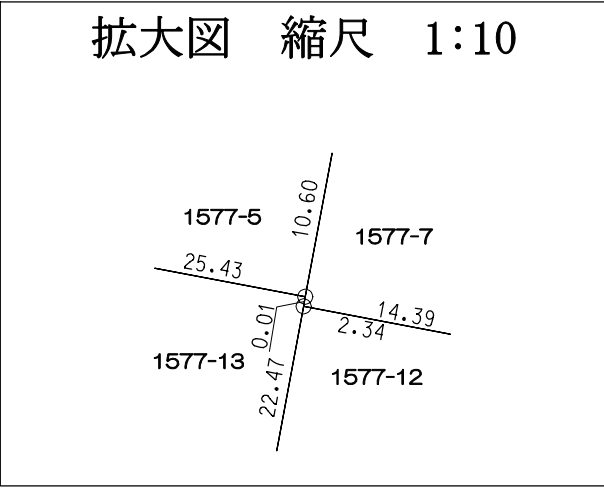

凡 例	
—	施行地区界
—	町 界
○	境界点
12.00 1000-1 120.00㎡ 10.00 12.00 辺長(m) 地積(㎡) 地番	

高
松
市

多肥下町




公園



高松市

凡 例	
	施行地区界
	町 界
	境界点
12.00 1000-1 120.00㎡ 12.00 10.00 10.00 地番 地積(㎡) 辺長(m)	


多肥下町

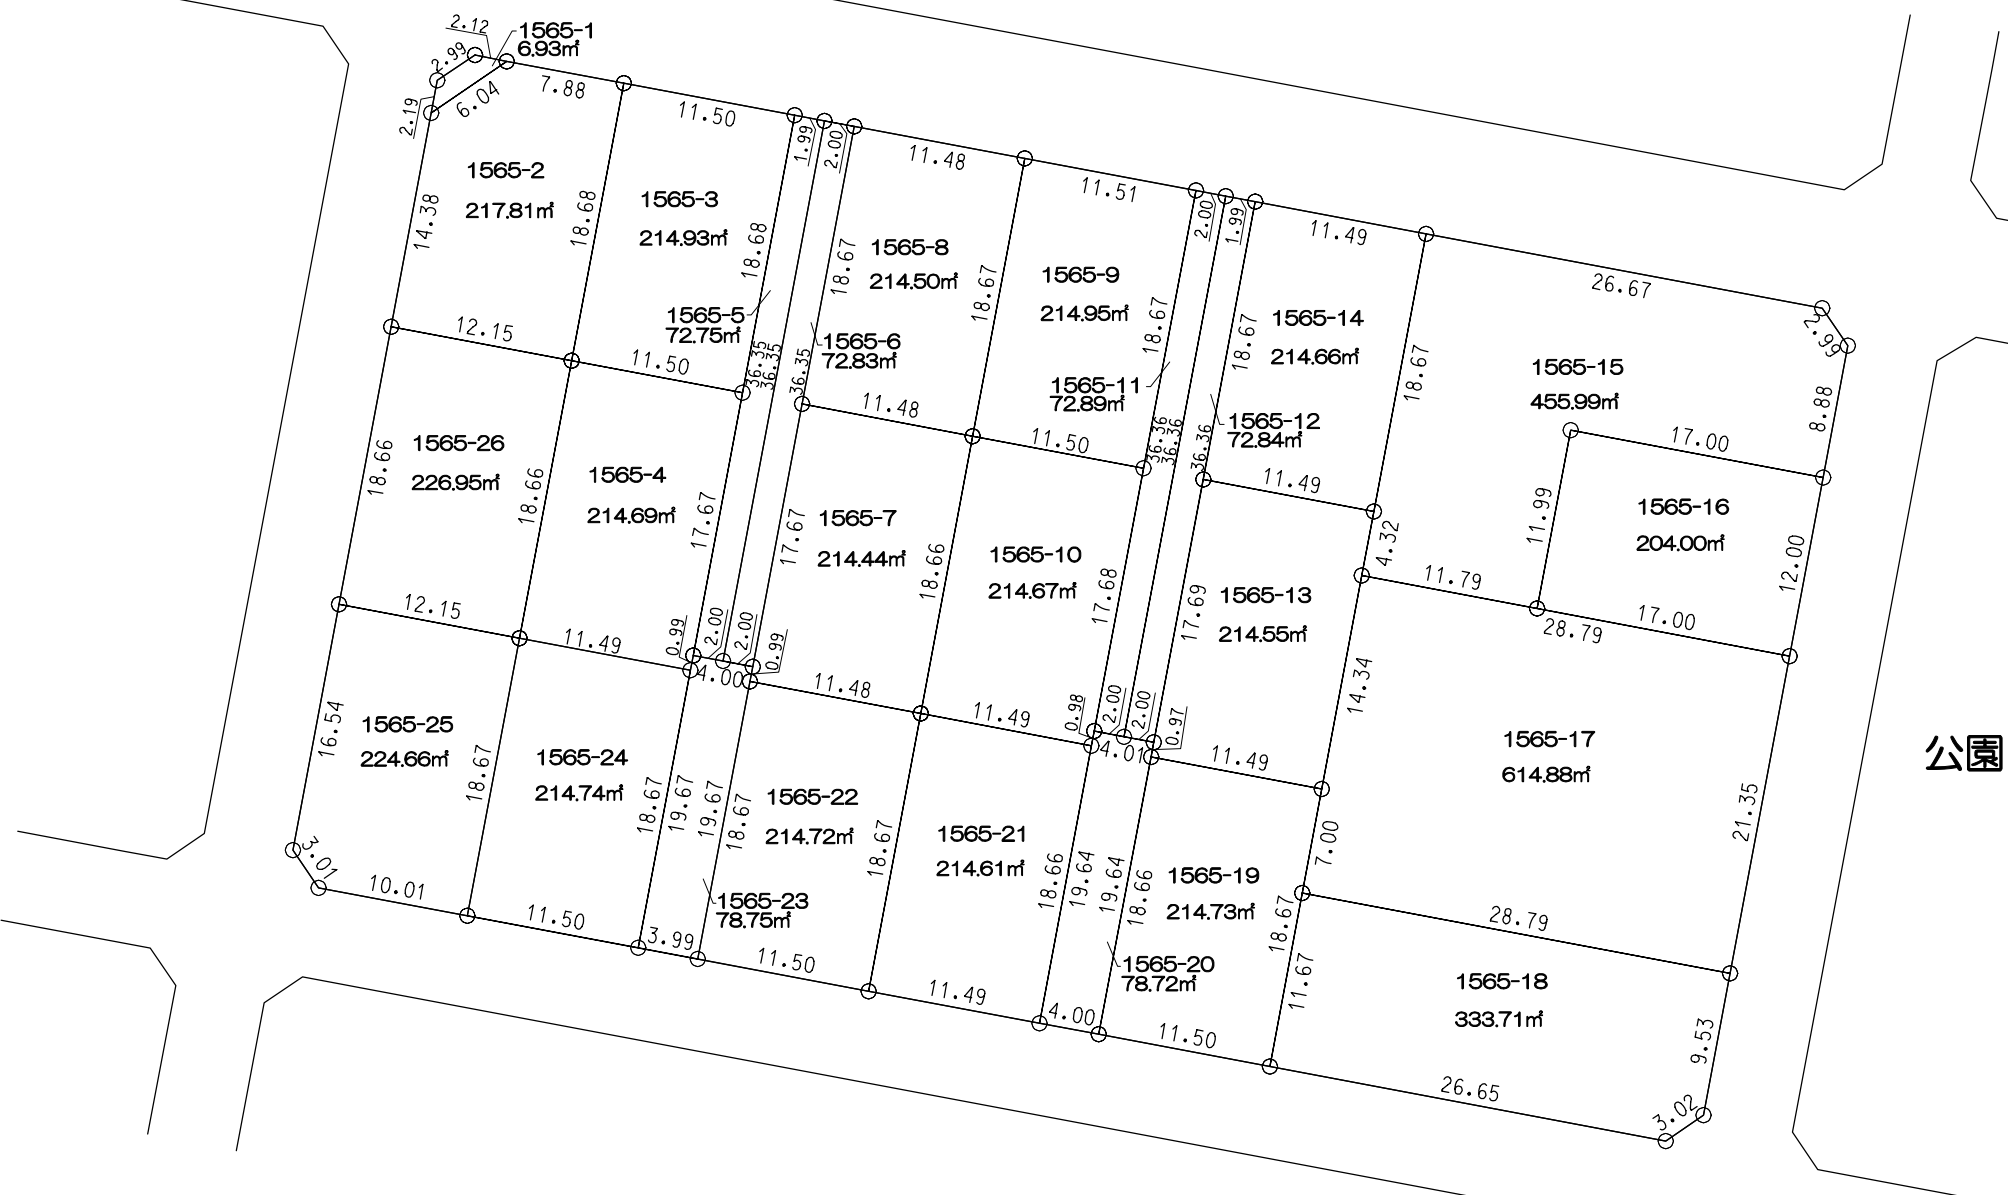

公園

高松市


凡 例	
	施行地区界
	町 界
	境界点

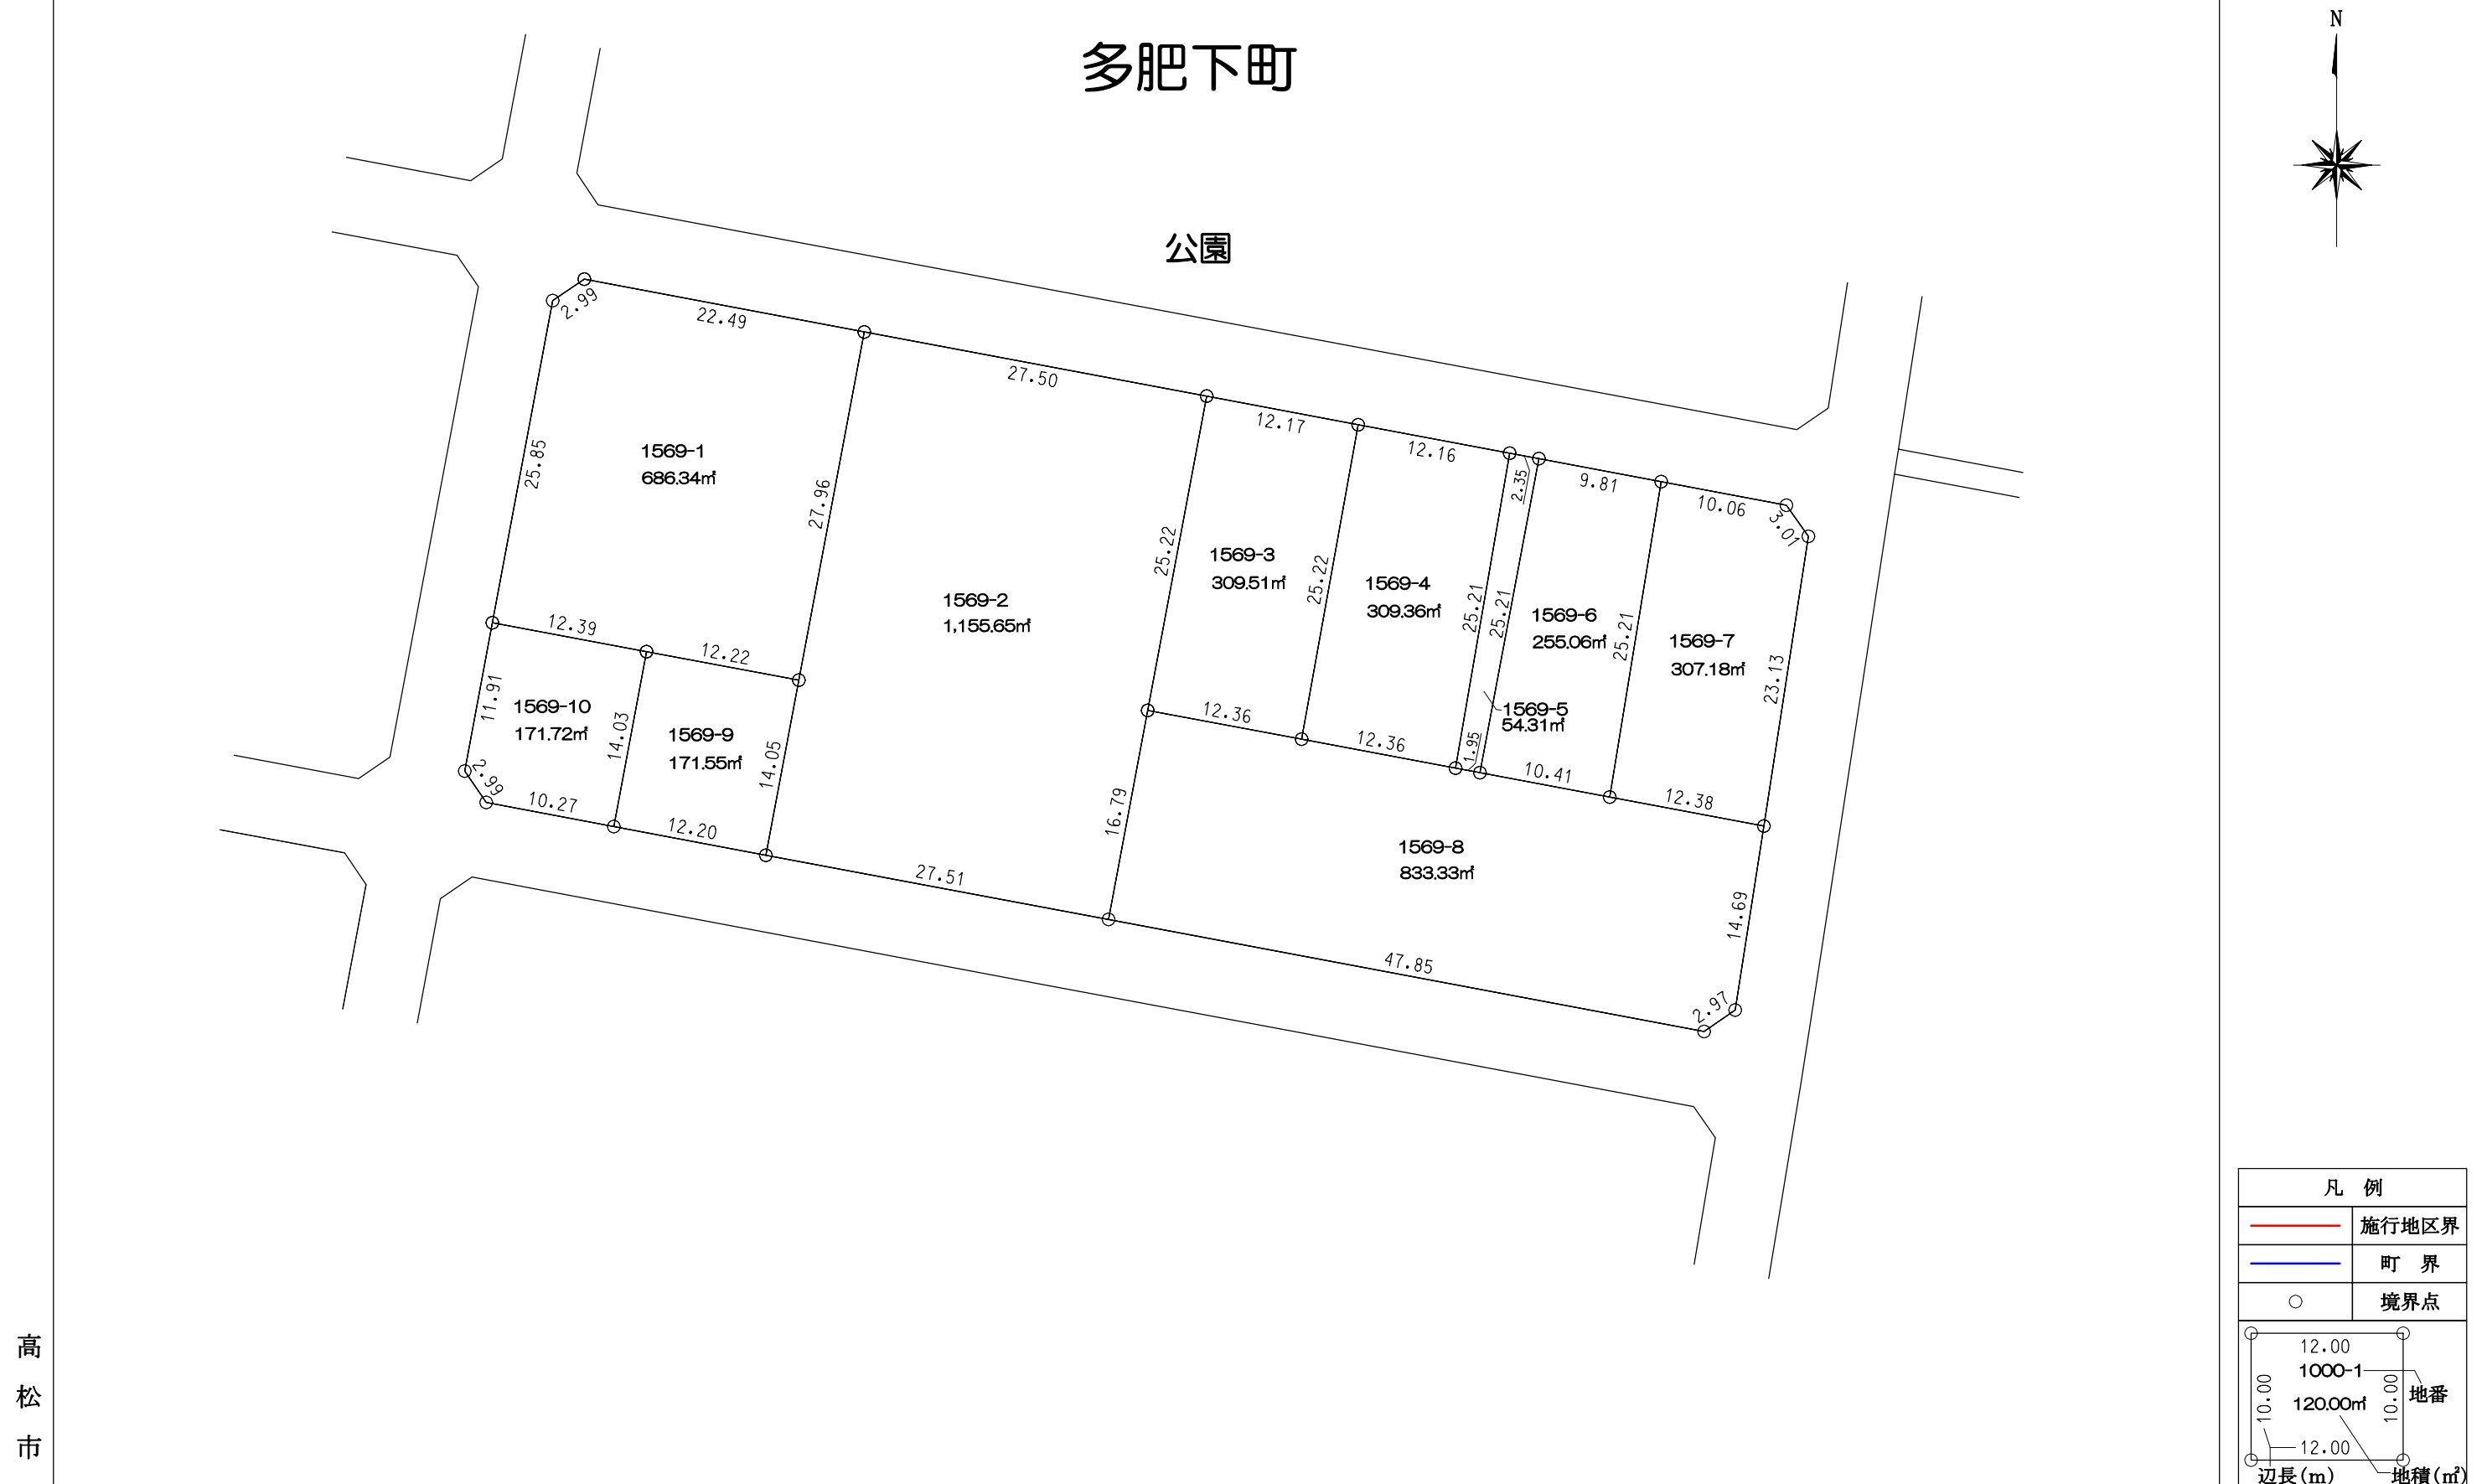



高松市

多肥下町

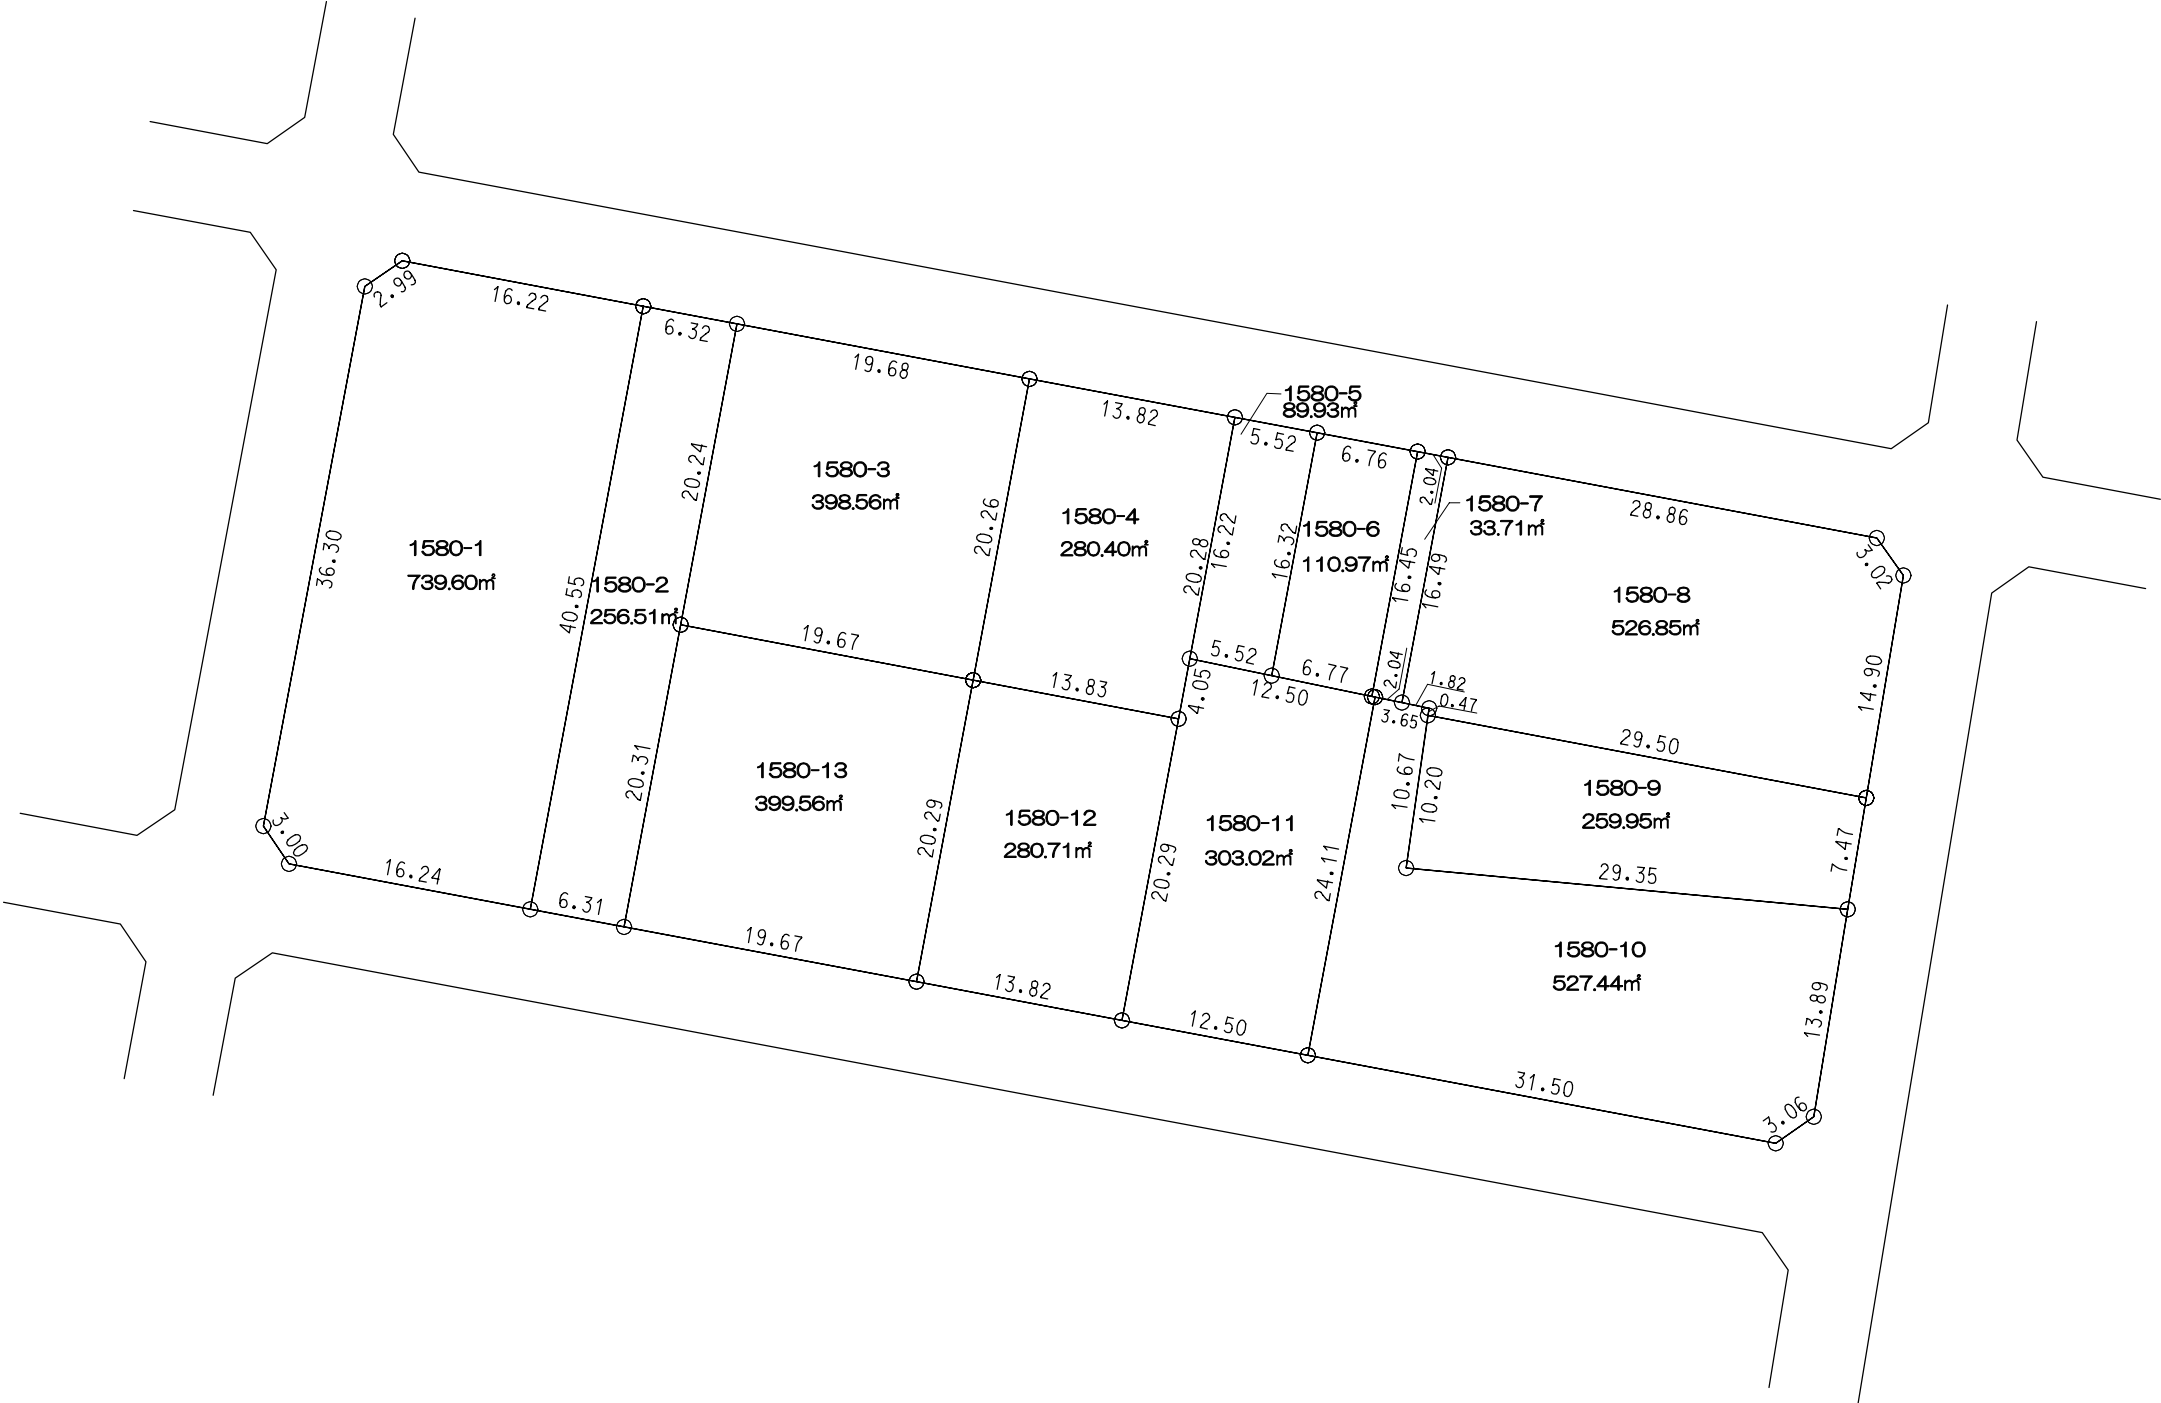


高
松
市



凡 例	
	施行地区界
	町 界
	境界点
12.00 1000-1 120.00㎡ 12.00 10.00 10.00 地番 地積(㎡) 辺長(m)	

多肥下町

拡大図 縮尺 1:10

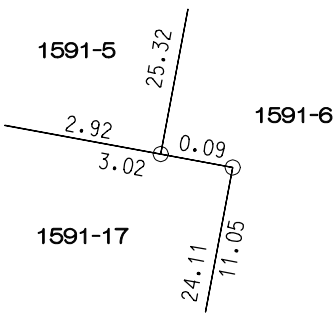

拡大図 縮尺 1:200

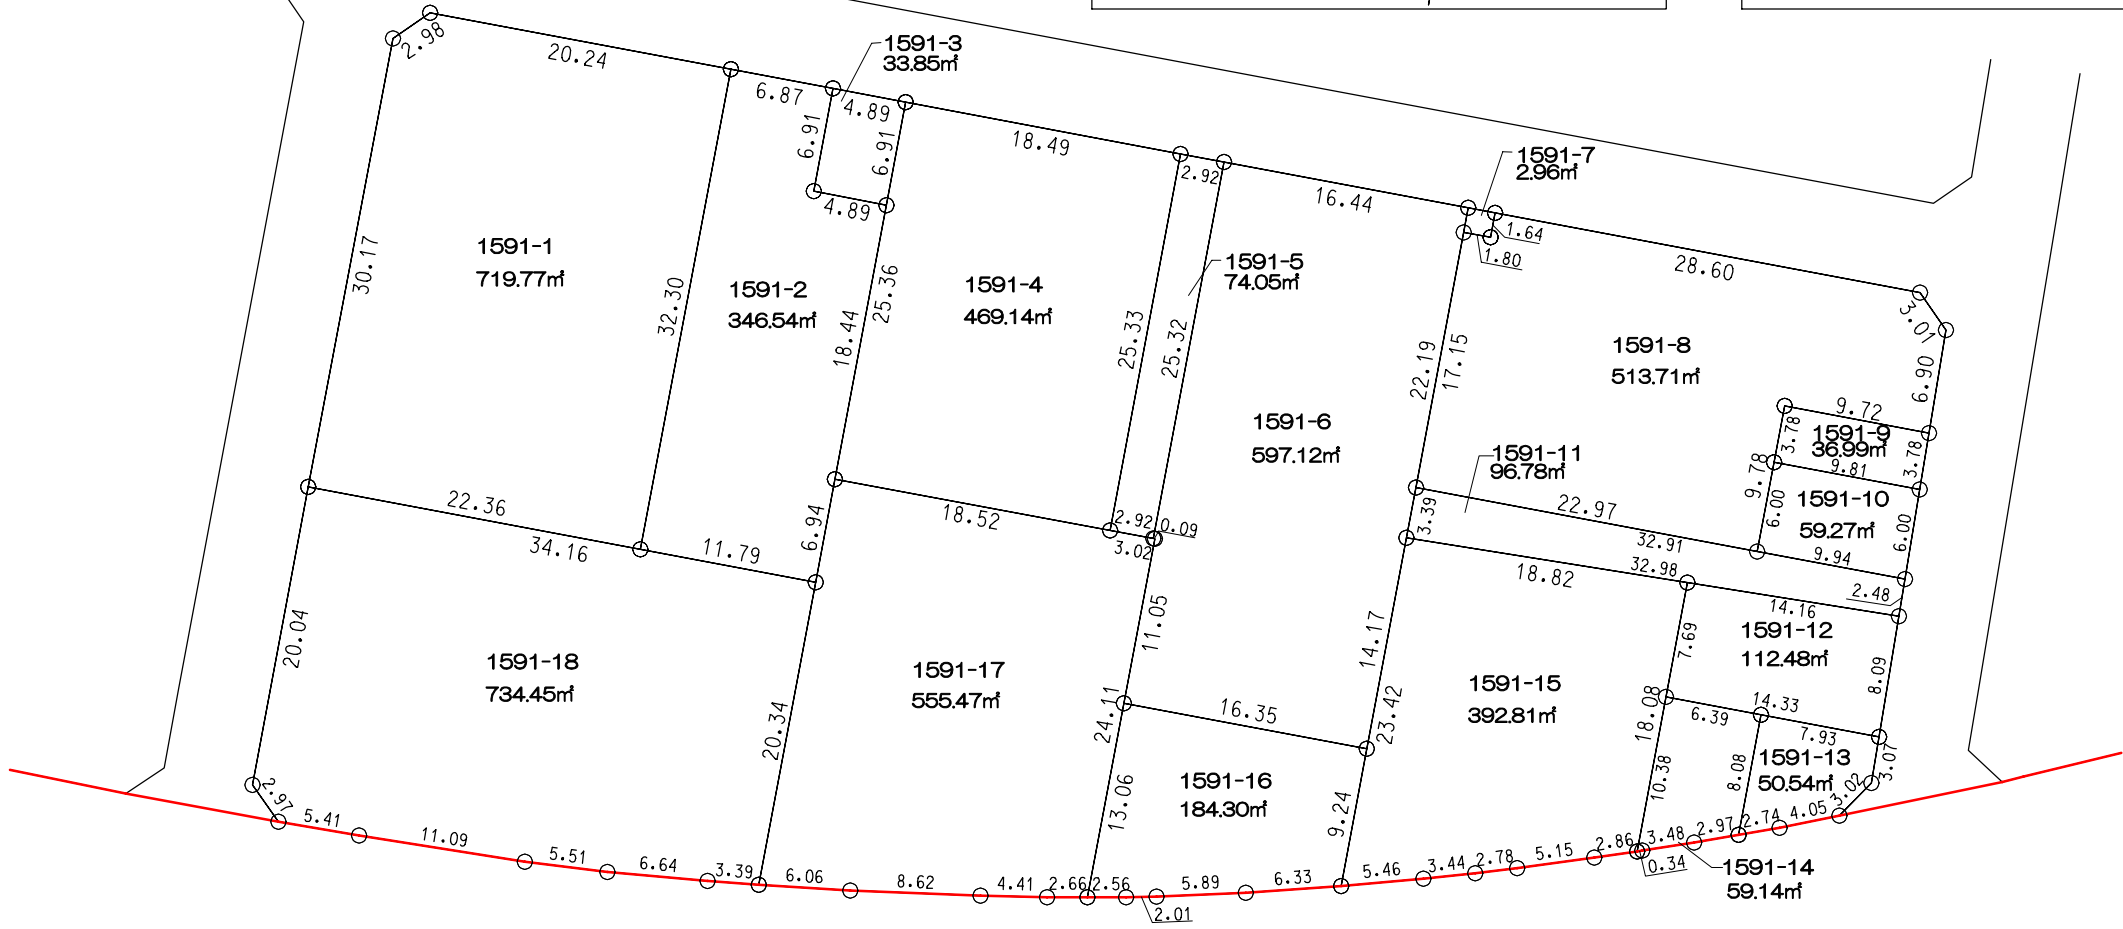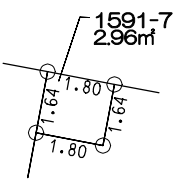

高松市


凡 例	
	施行地区界
	町 界
	境界点
辺長(m)	地積(㎡)

高
松
市




凡 例	
	施行地区界
	町 界
	境界点

	地番
12.00	
10.00	
12.00	
10.00	
120.00㎡	
1000-1	
辺長(m)	地積(㎡)

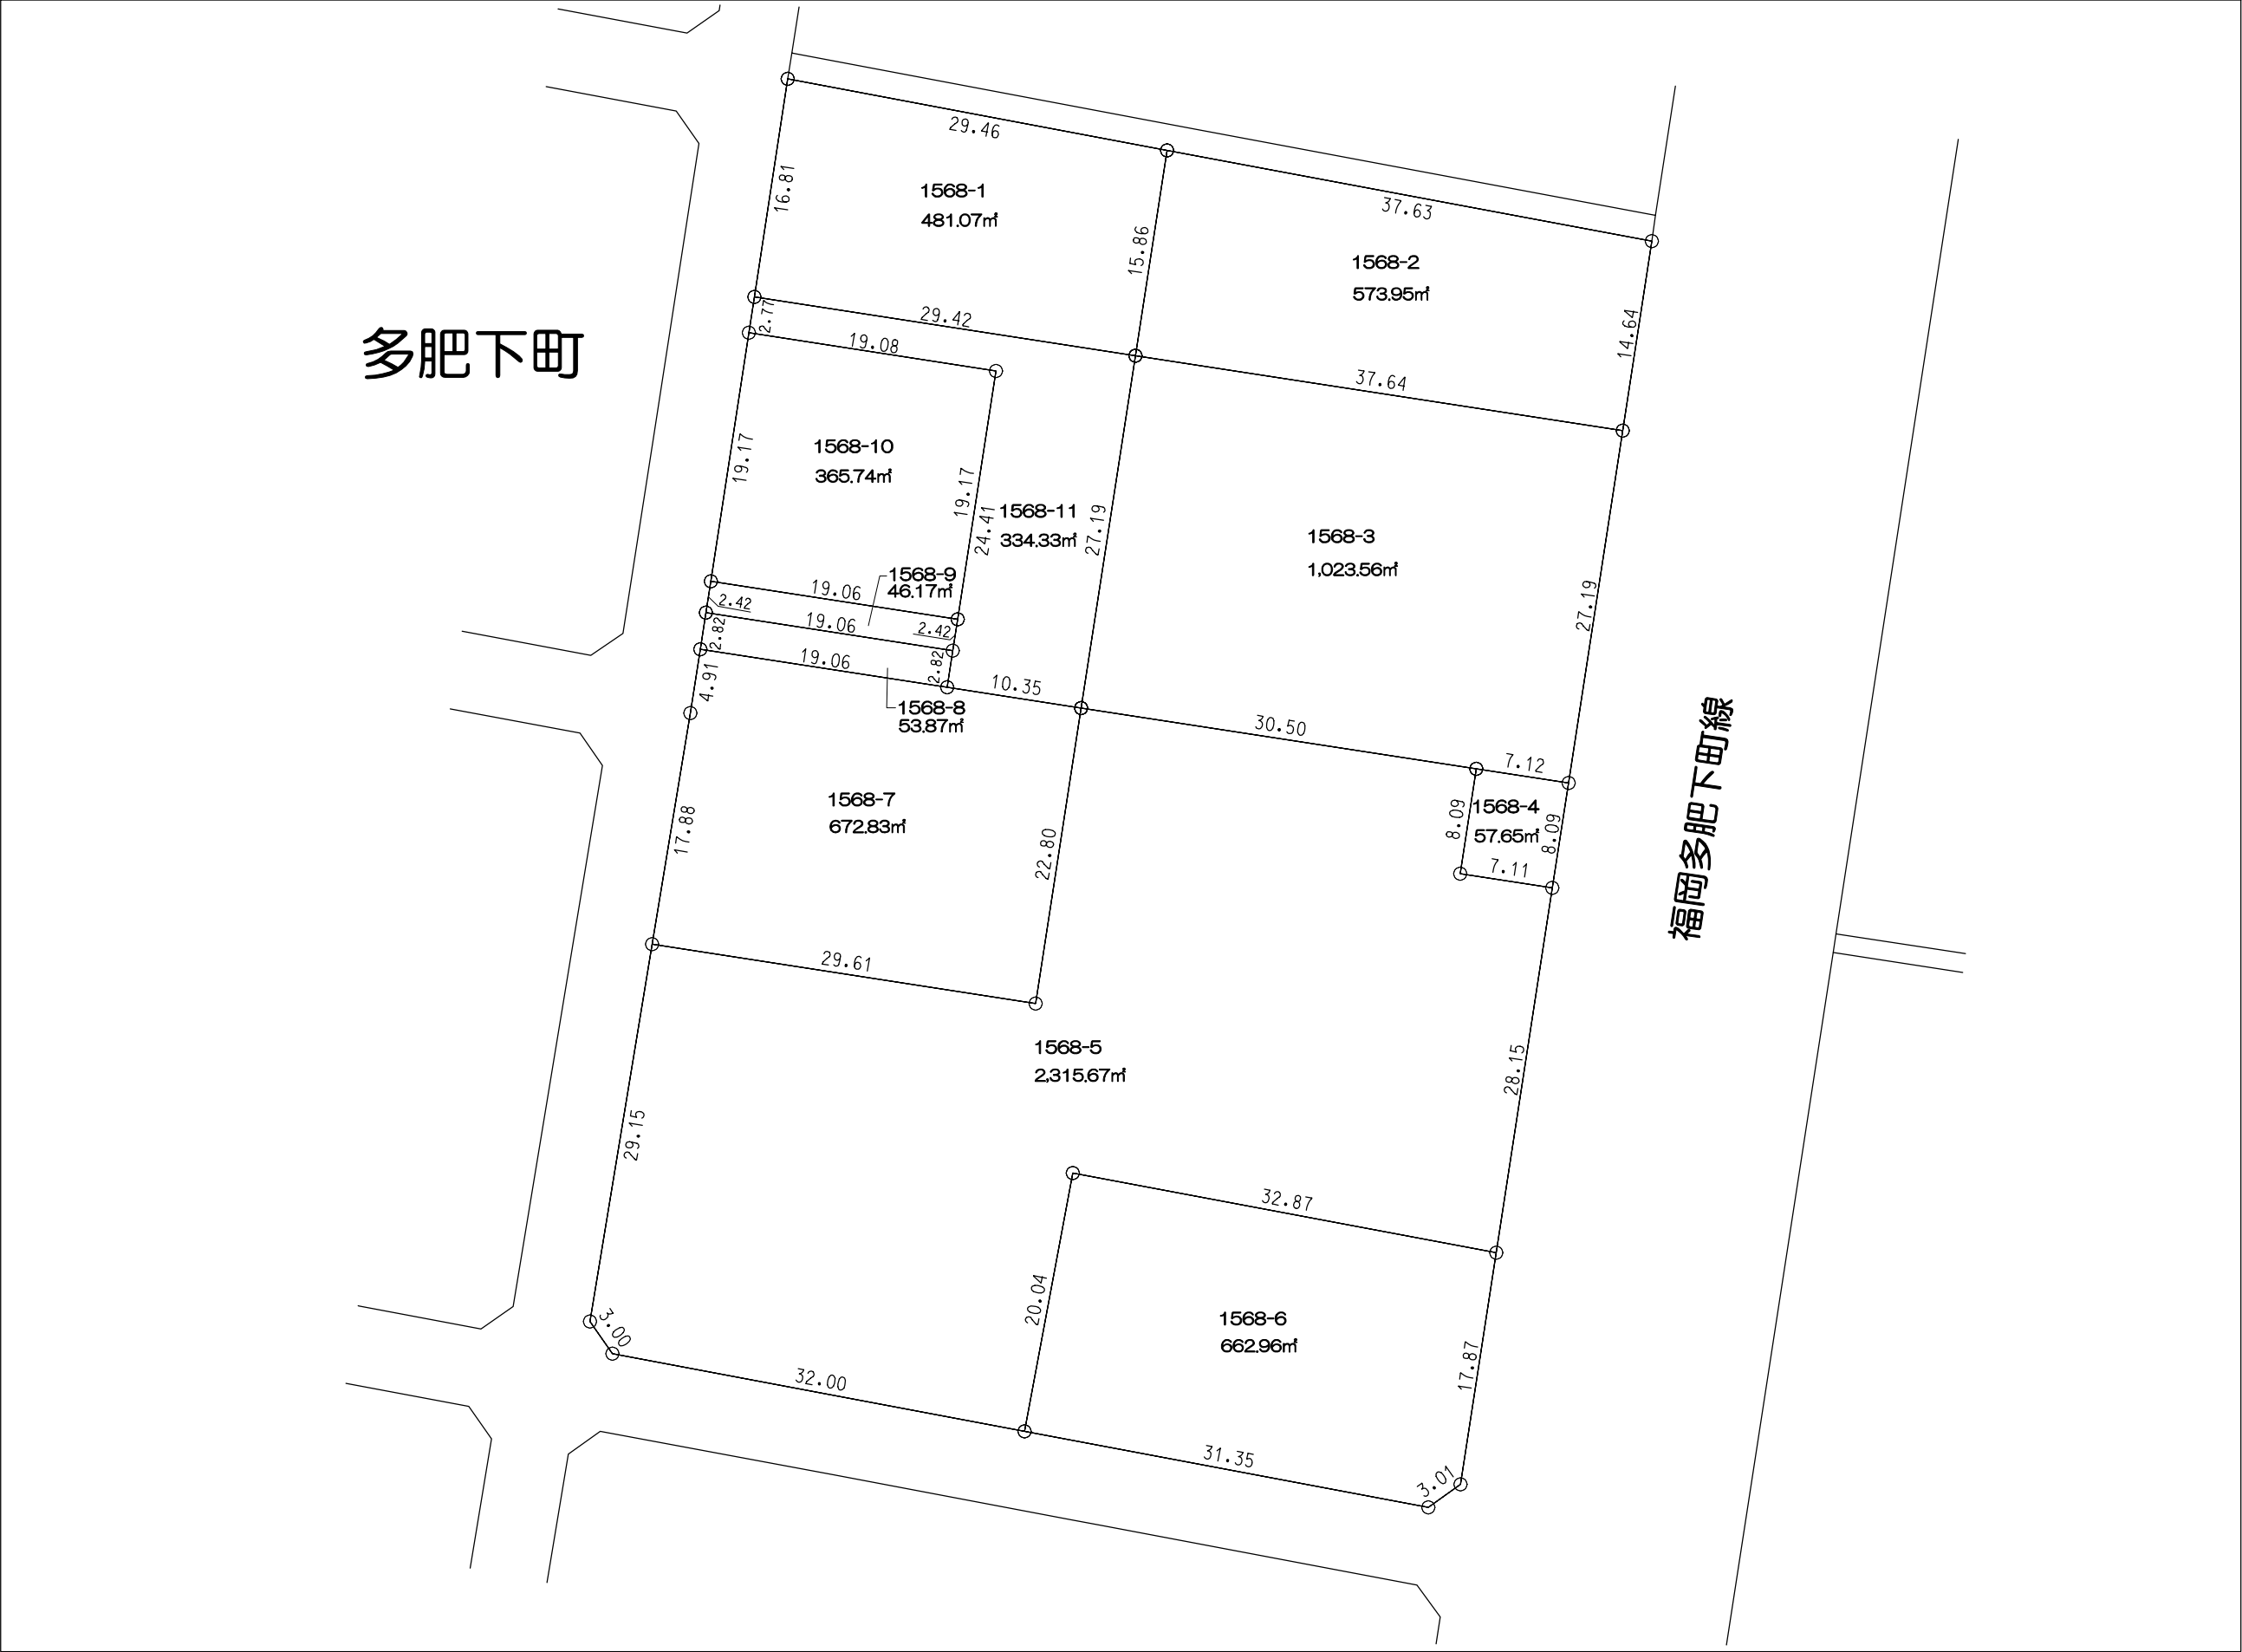


凡 例	
	施行地区界
	町 界
	境界点
12.00 1000-1 120.00㎡ 10.00 12.00 辺長(m) 地積(㎡)	

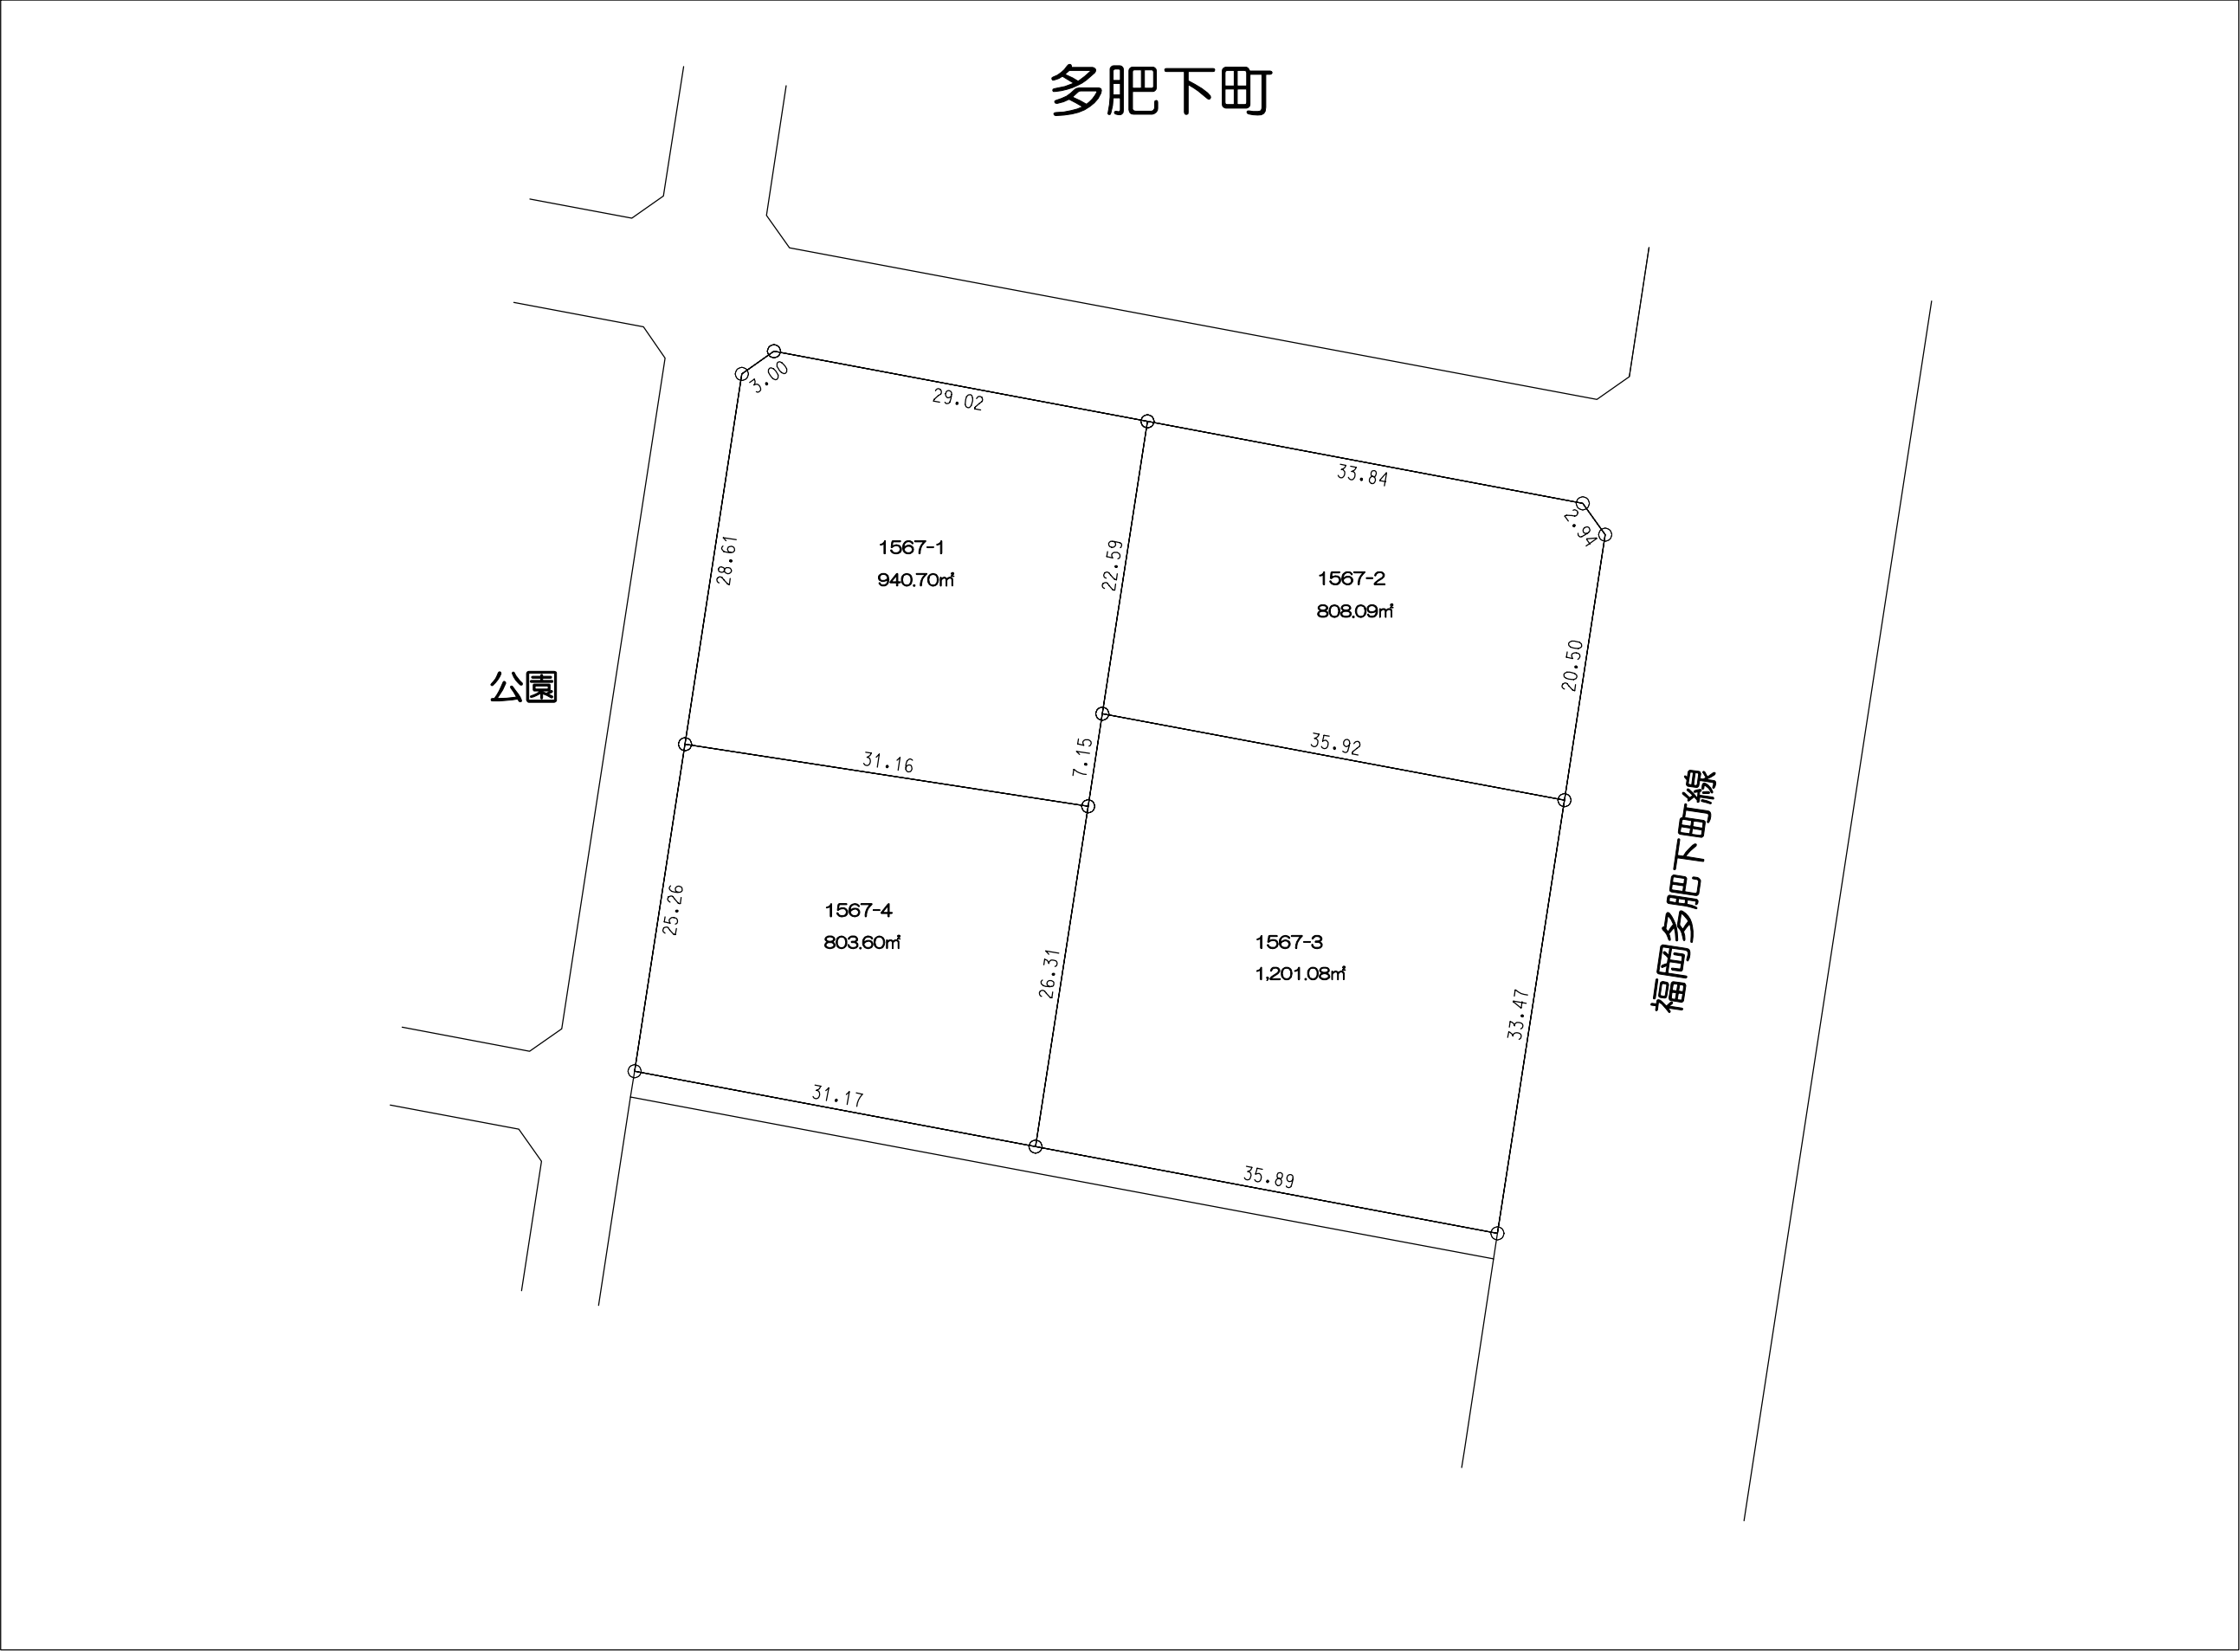

凡 例	
	施行地区界
	町 界
	境界点

	地番
辺長(m)	地積(㎡)

高松市

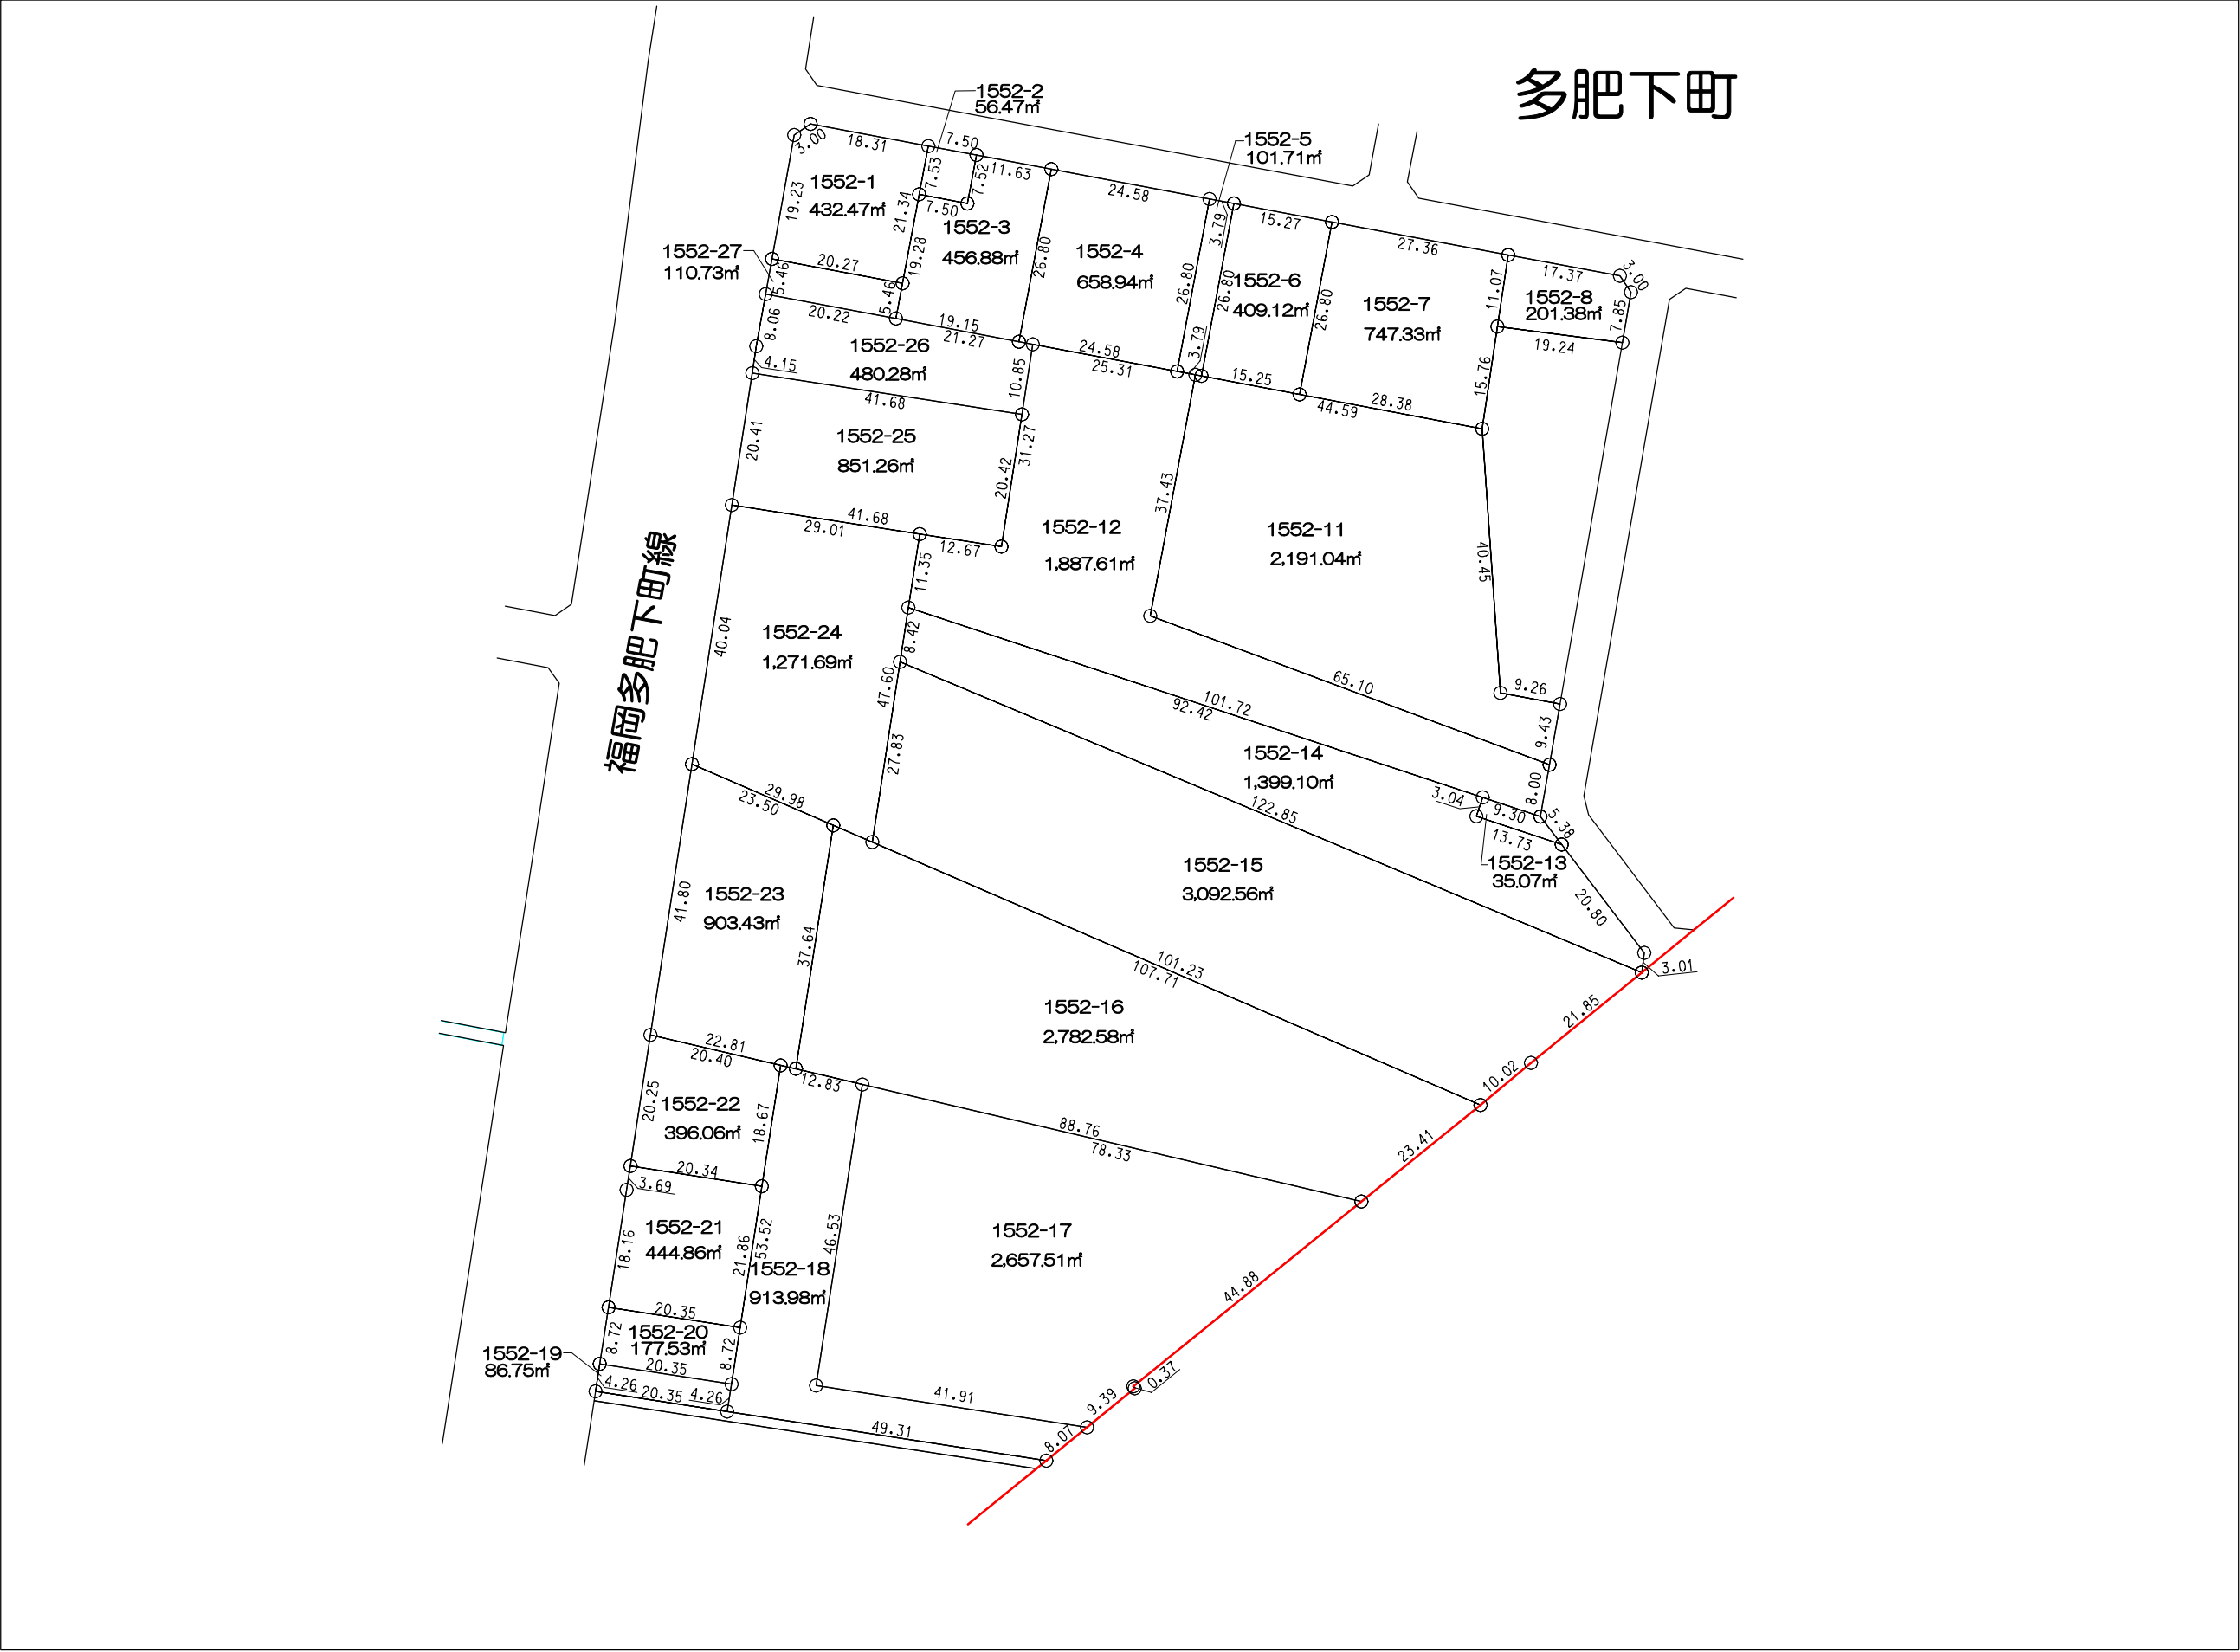

高
松
市


福岡多肥下町線

多肥下町



凡 例	
	施行地区界
	町 界
	境界点
 12.00 1000-1 120.00㎡ 地番 10.00 12.00 地積(㎡) 辺長(m)	

多肥下町

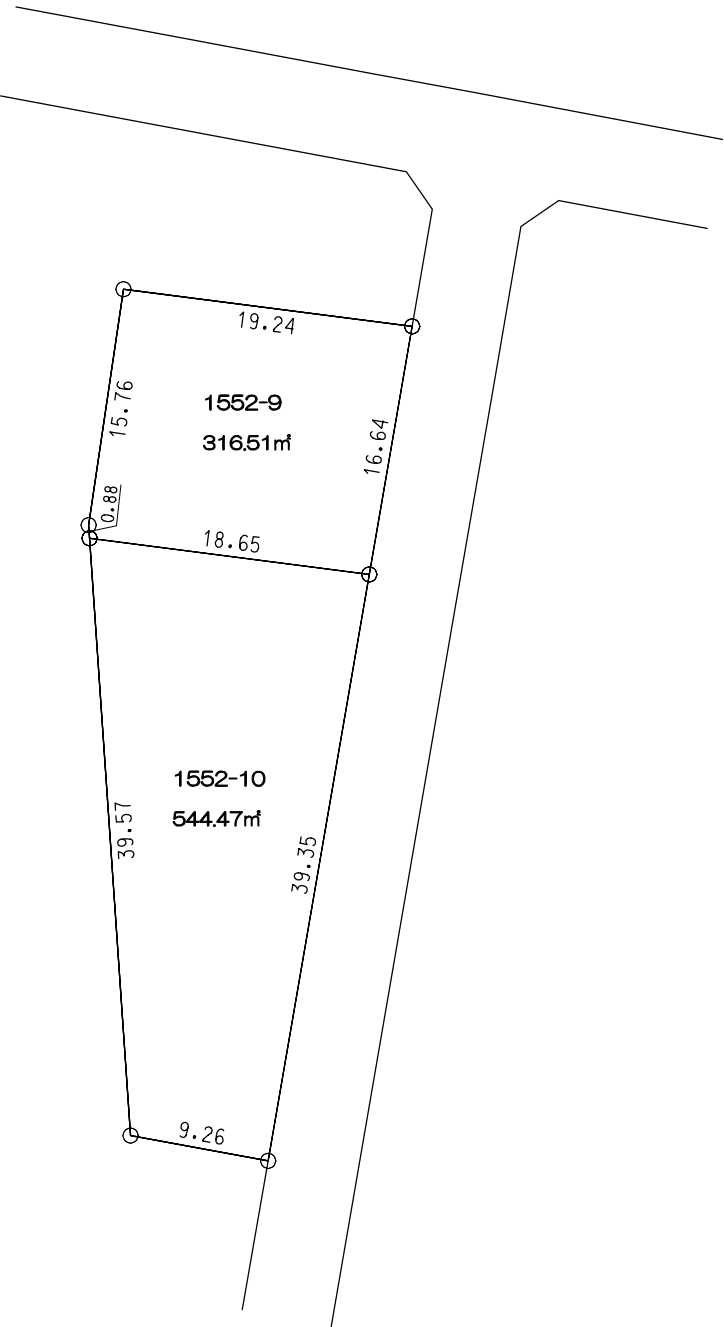

高
松
市

凡 例	
	施行地区界
	町 界
	境界点
12.00 1000-1 120.00㎡ 12.00 10.00 10.00 地番 辺長(m) 地積(㎡)	

高松市



凡 例	
—	施行地区界
—	町 界
○	境界点
12.00 1000-1 120.00㎡ 12.00 10.00 10.00 地番 地積(㎡) 辺長(m)	