

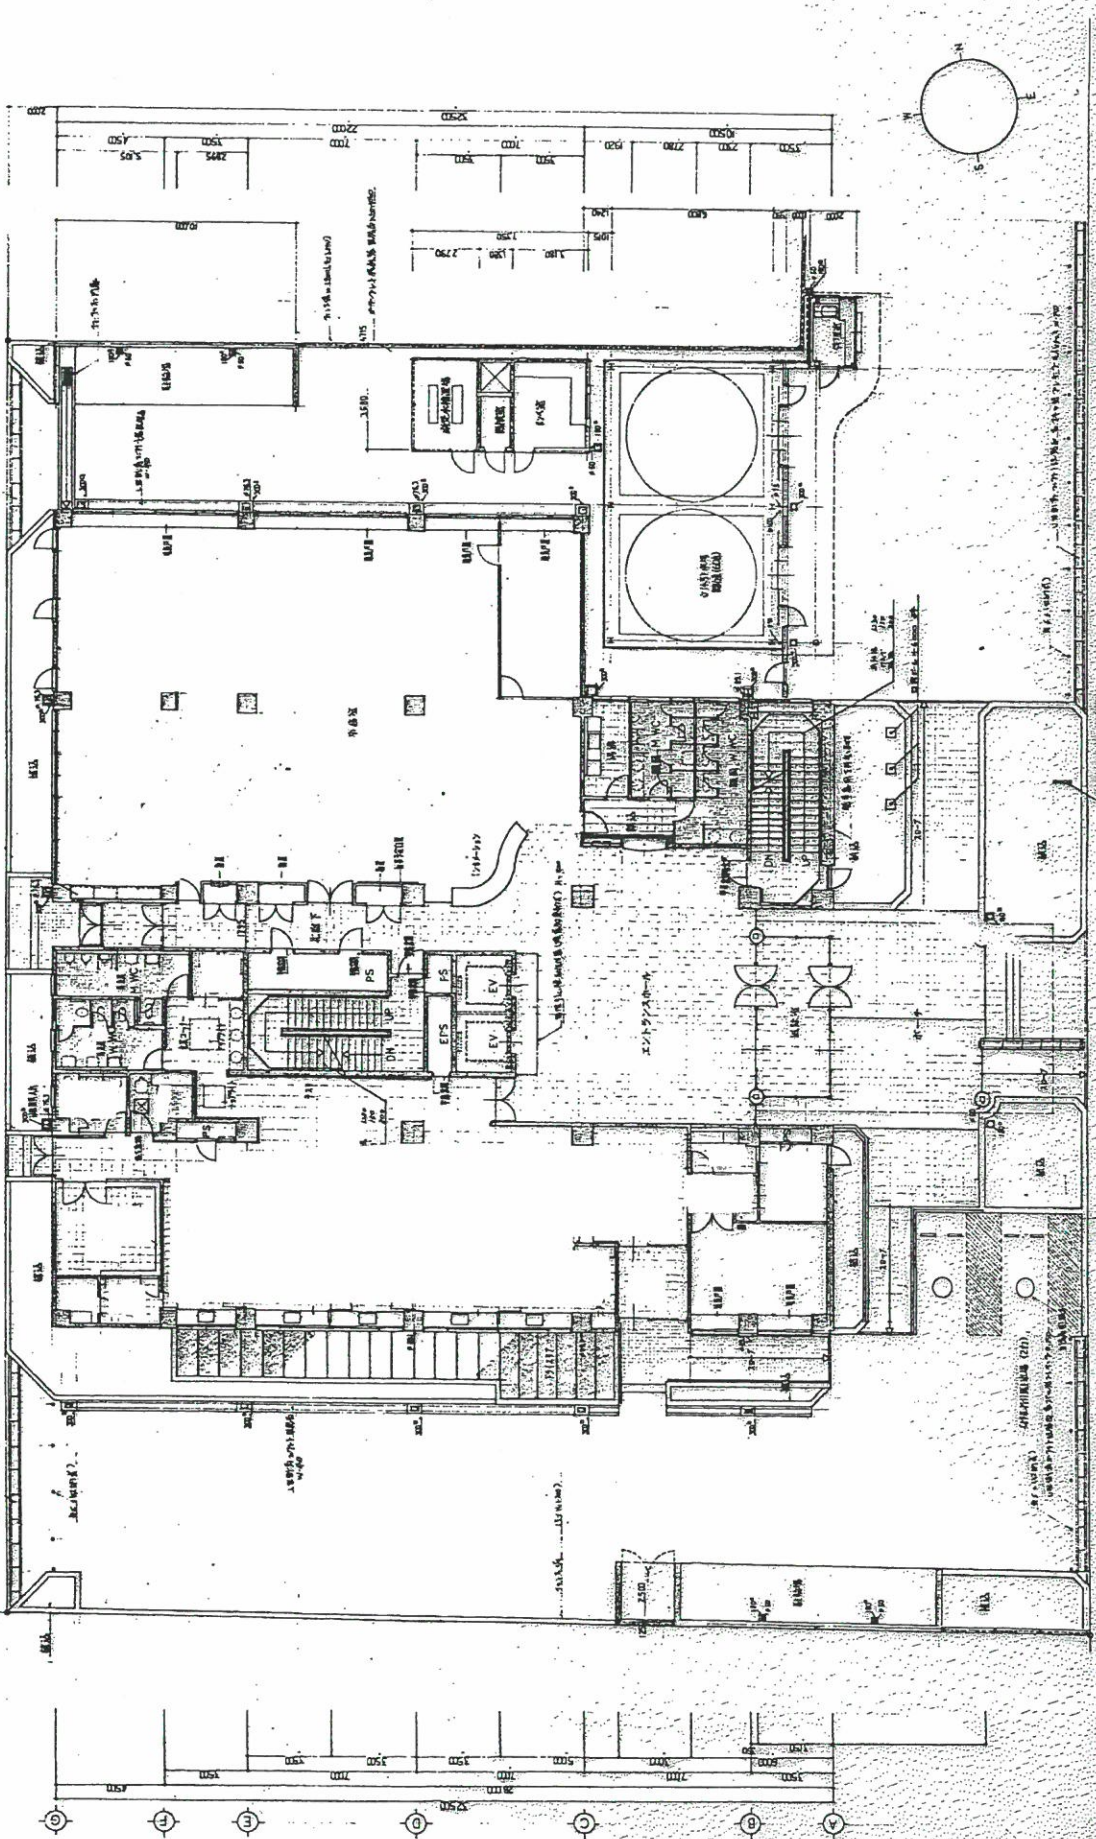





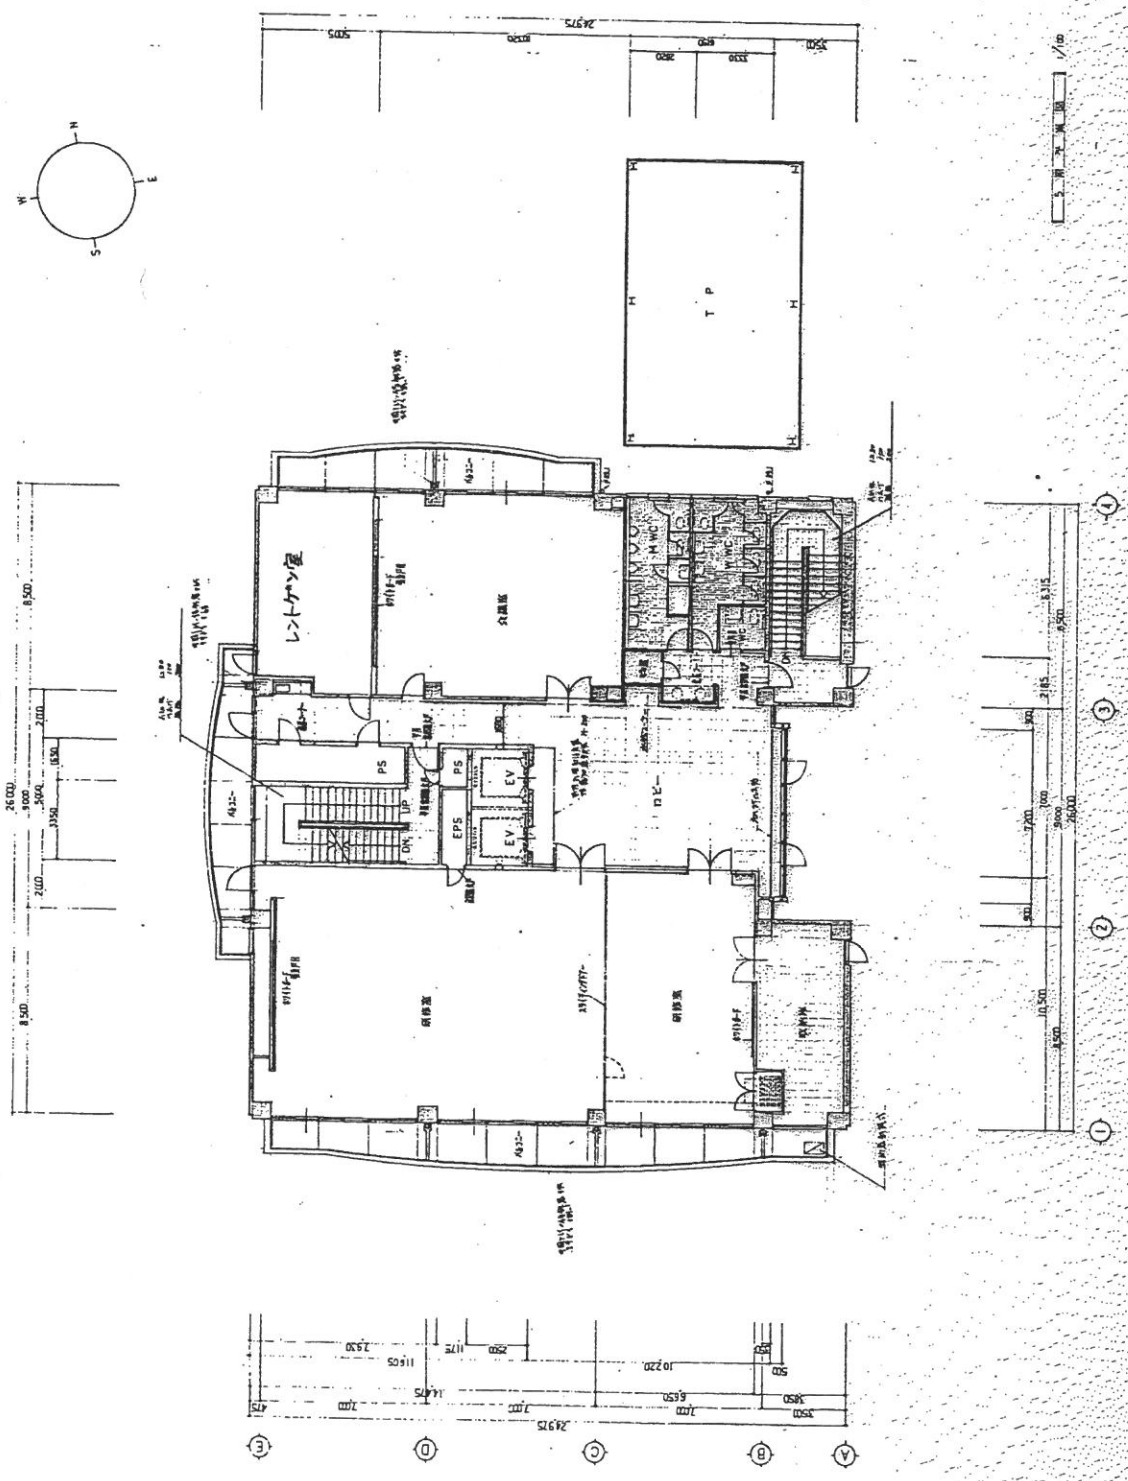



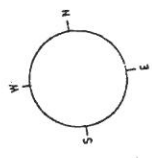



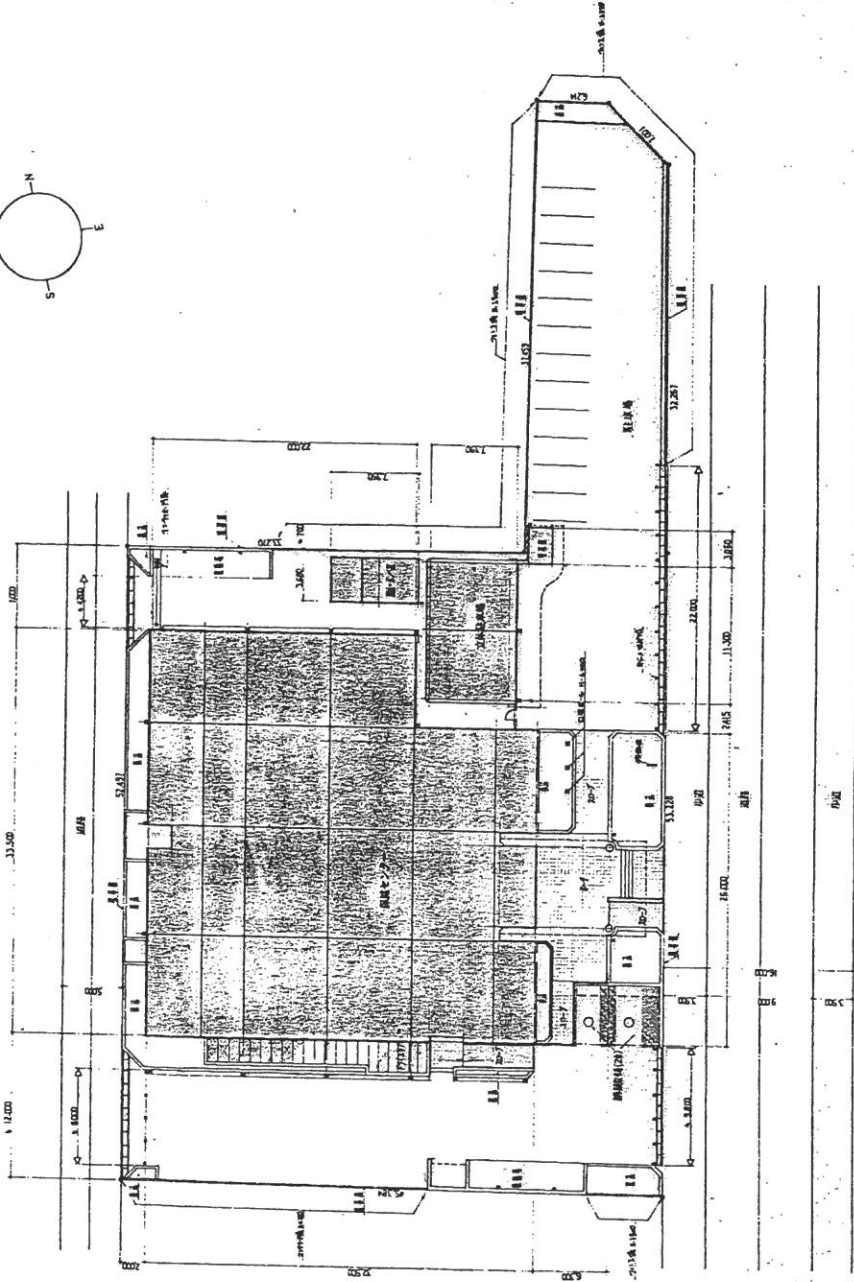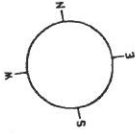


地下1階平面図 1/100

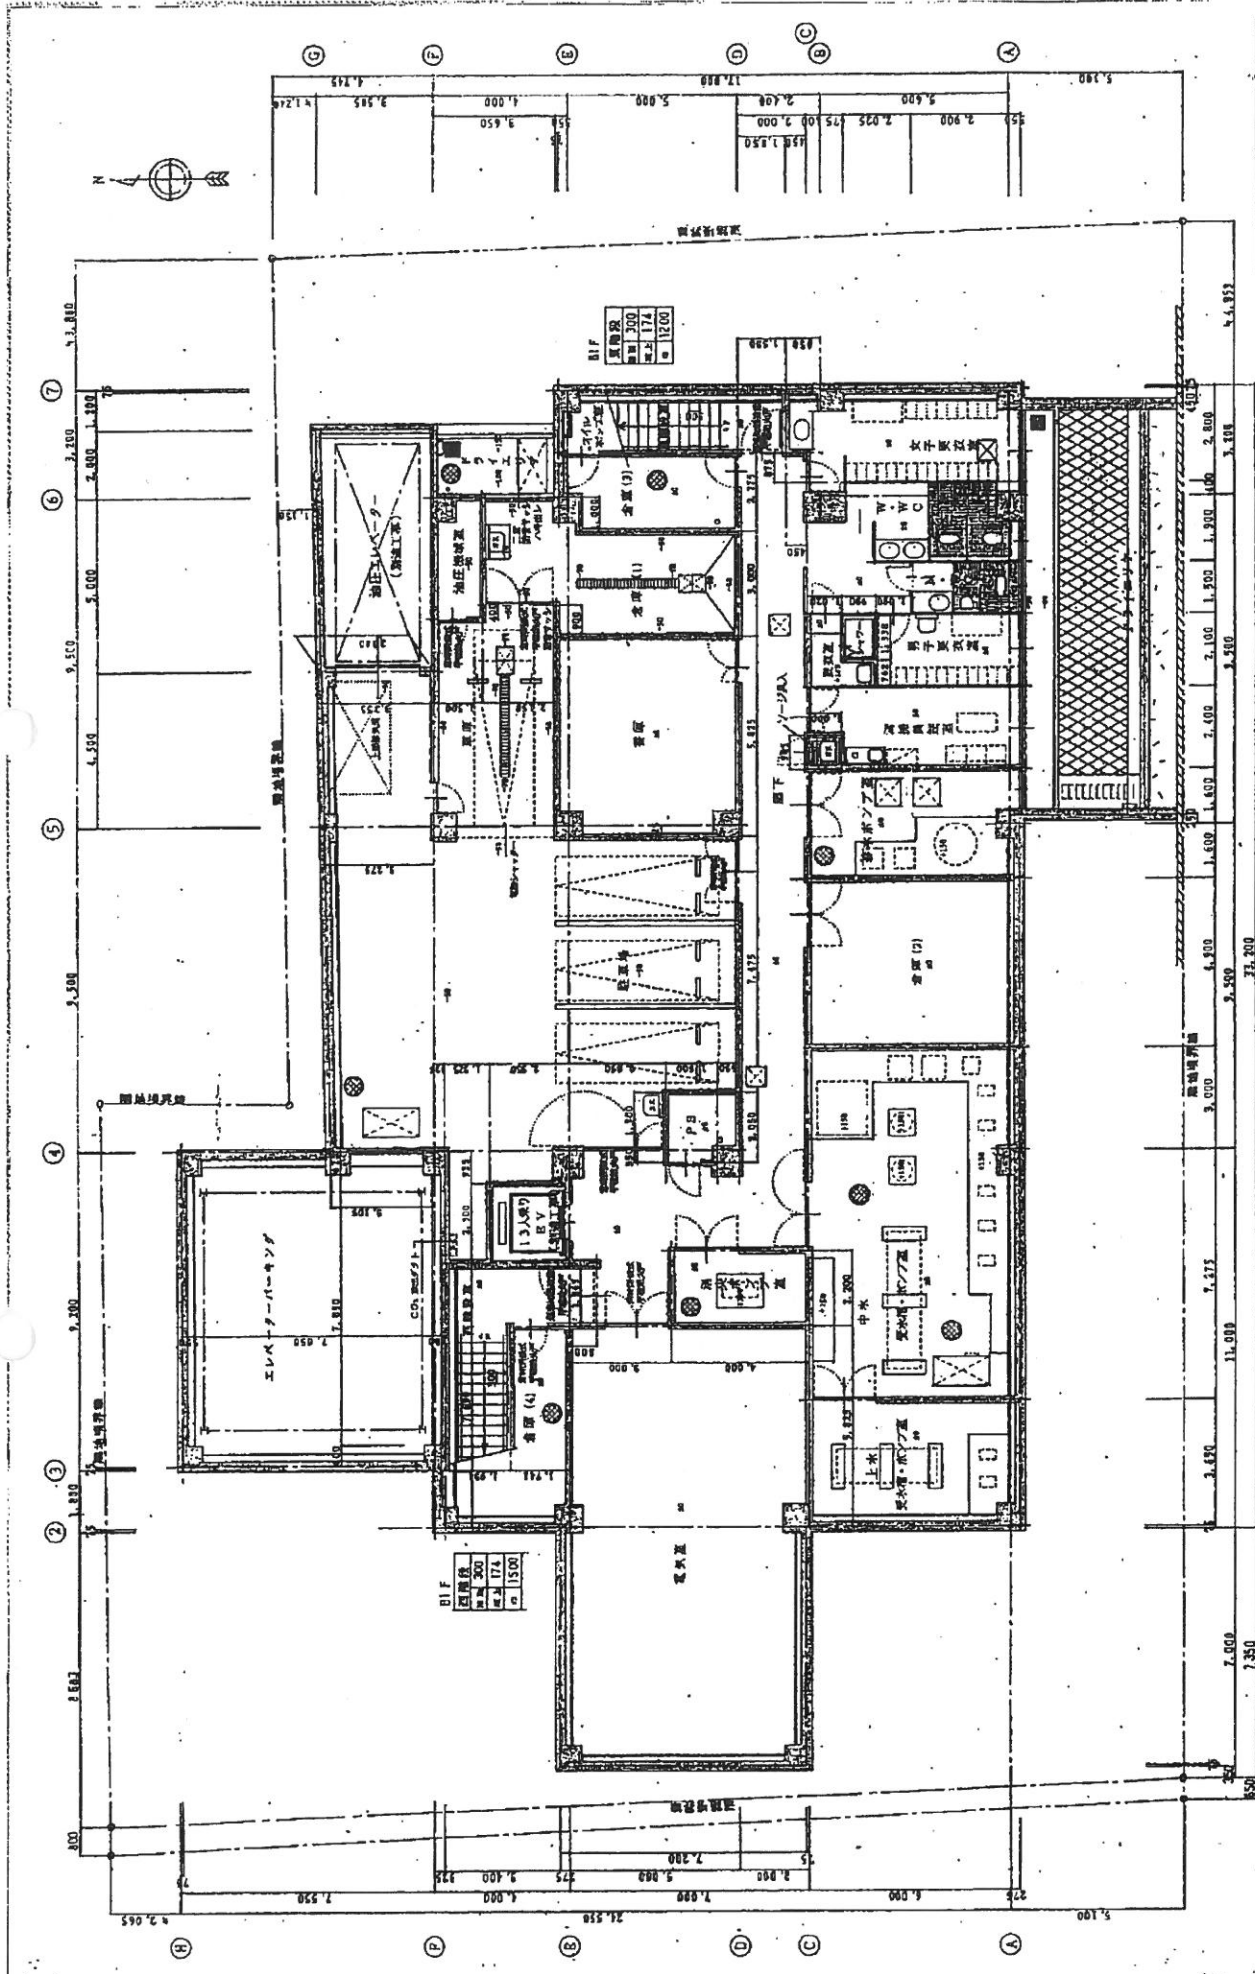

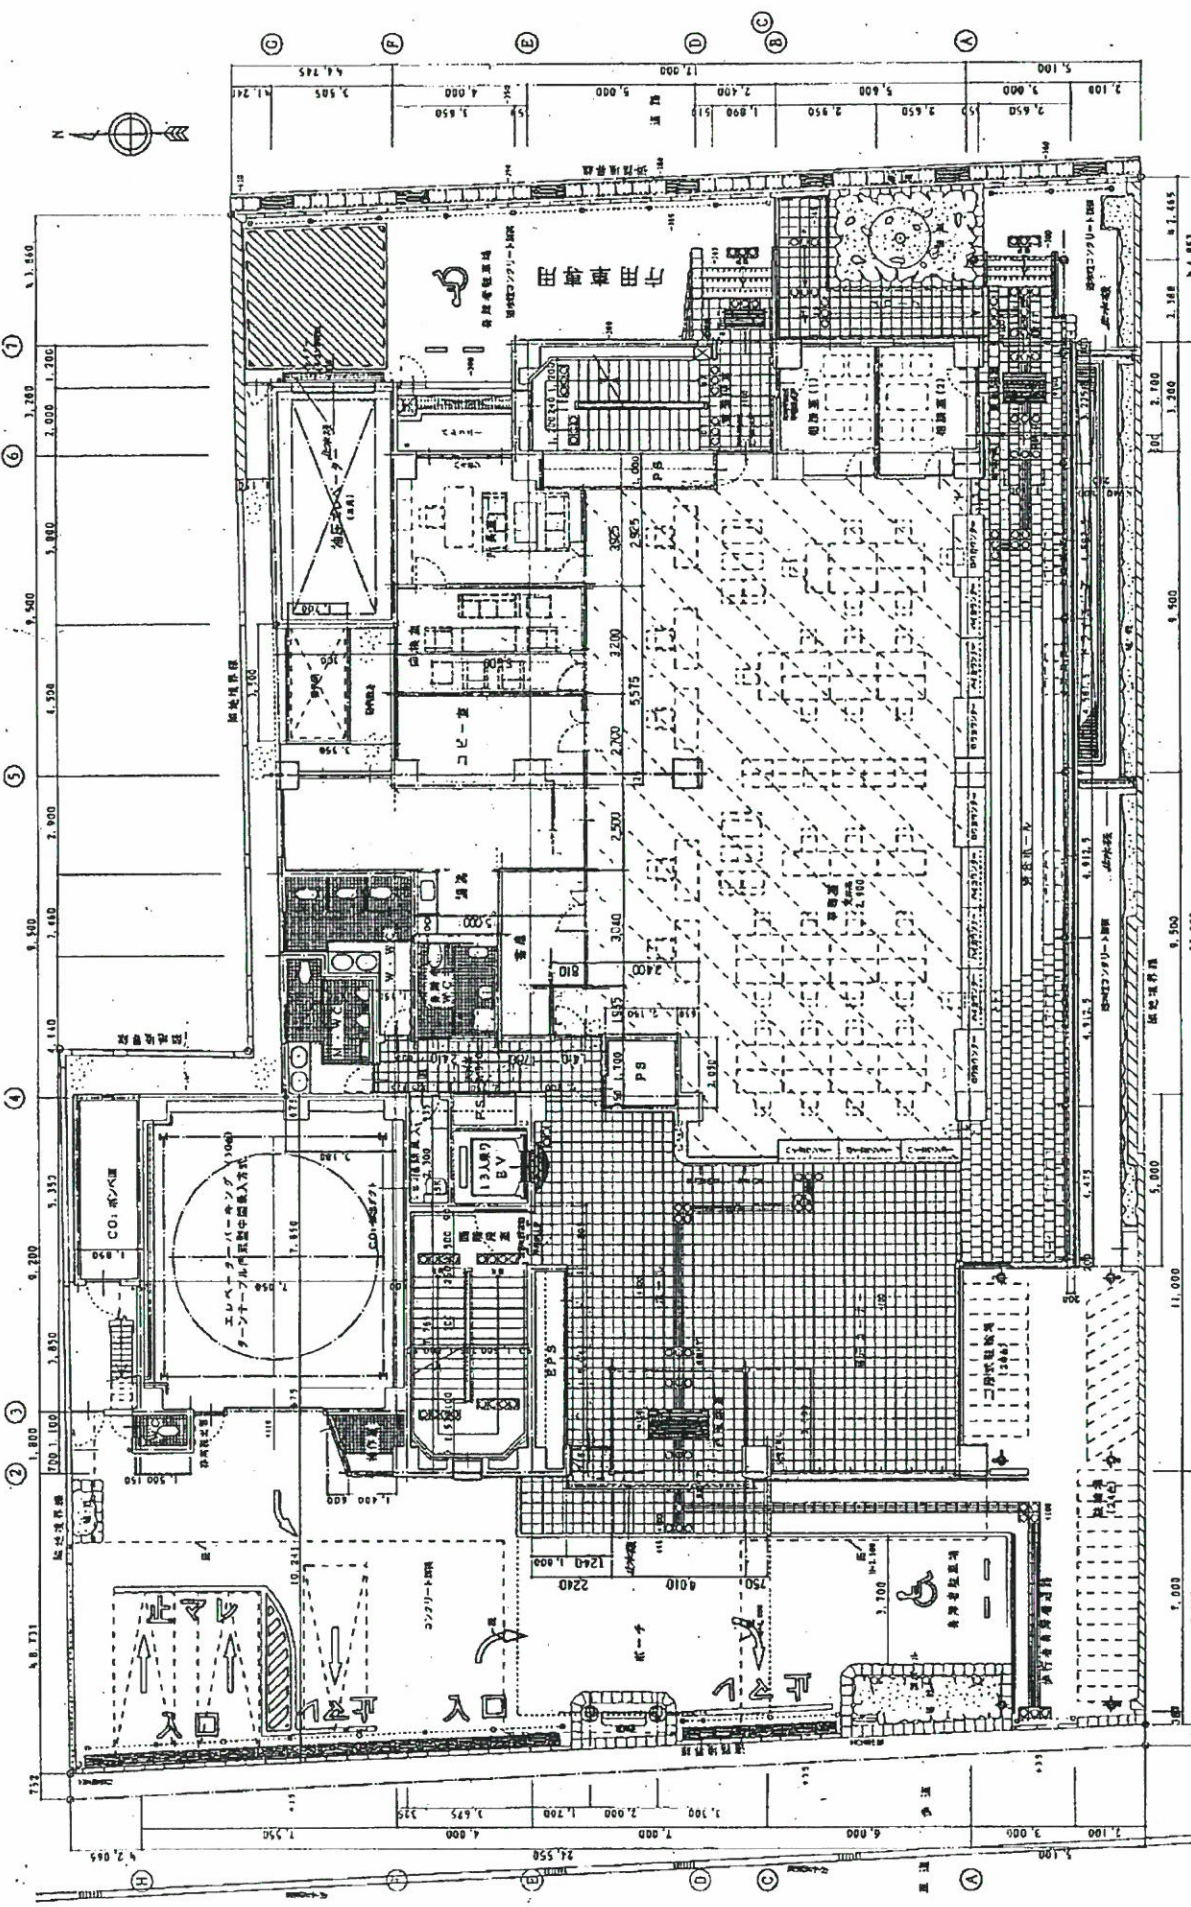


工務	高松市建設局建設課
図面名	1階平面図
図号	101
縮尺	1/100
頁数	2/3

1階平面図 8-1/100
 プリ-7243707-00

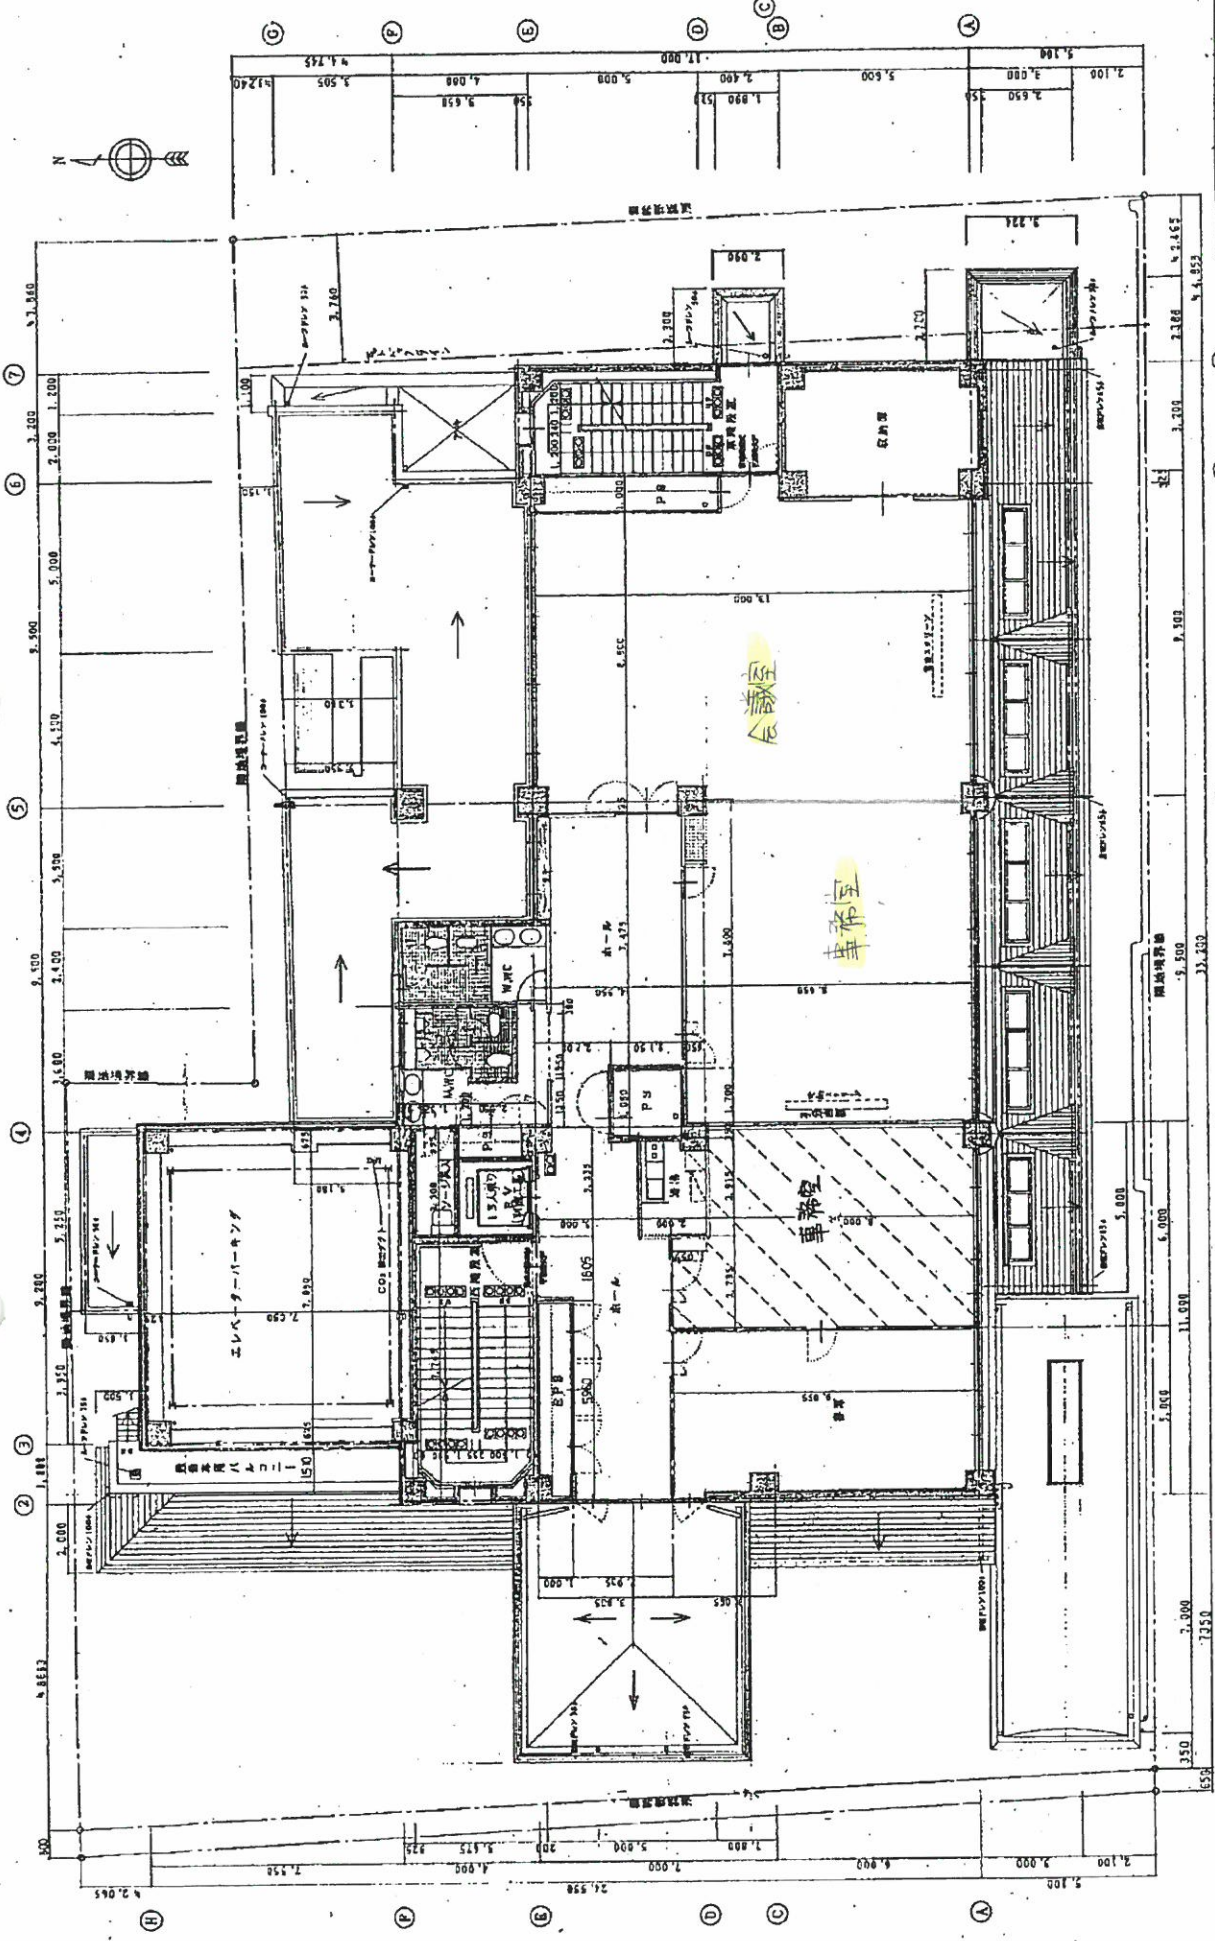

 図面名 2 階平面図
 縮尺 1/100
 24

2 階平面図 3-1/100
 2階平面図

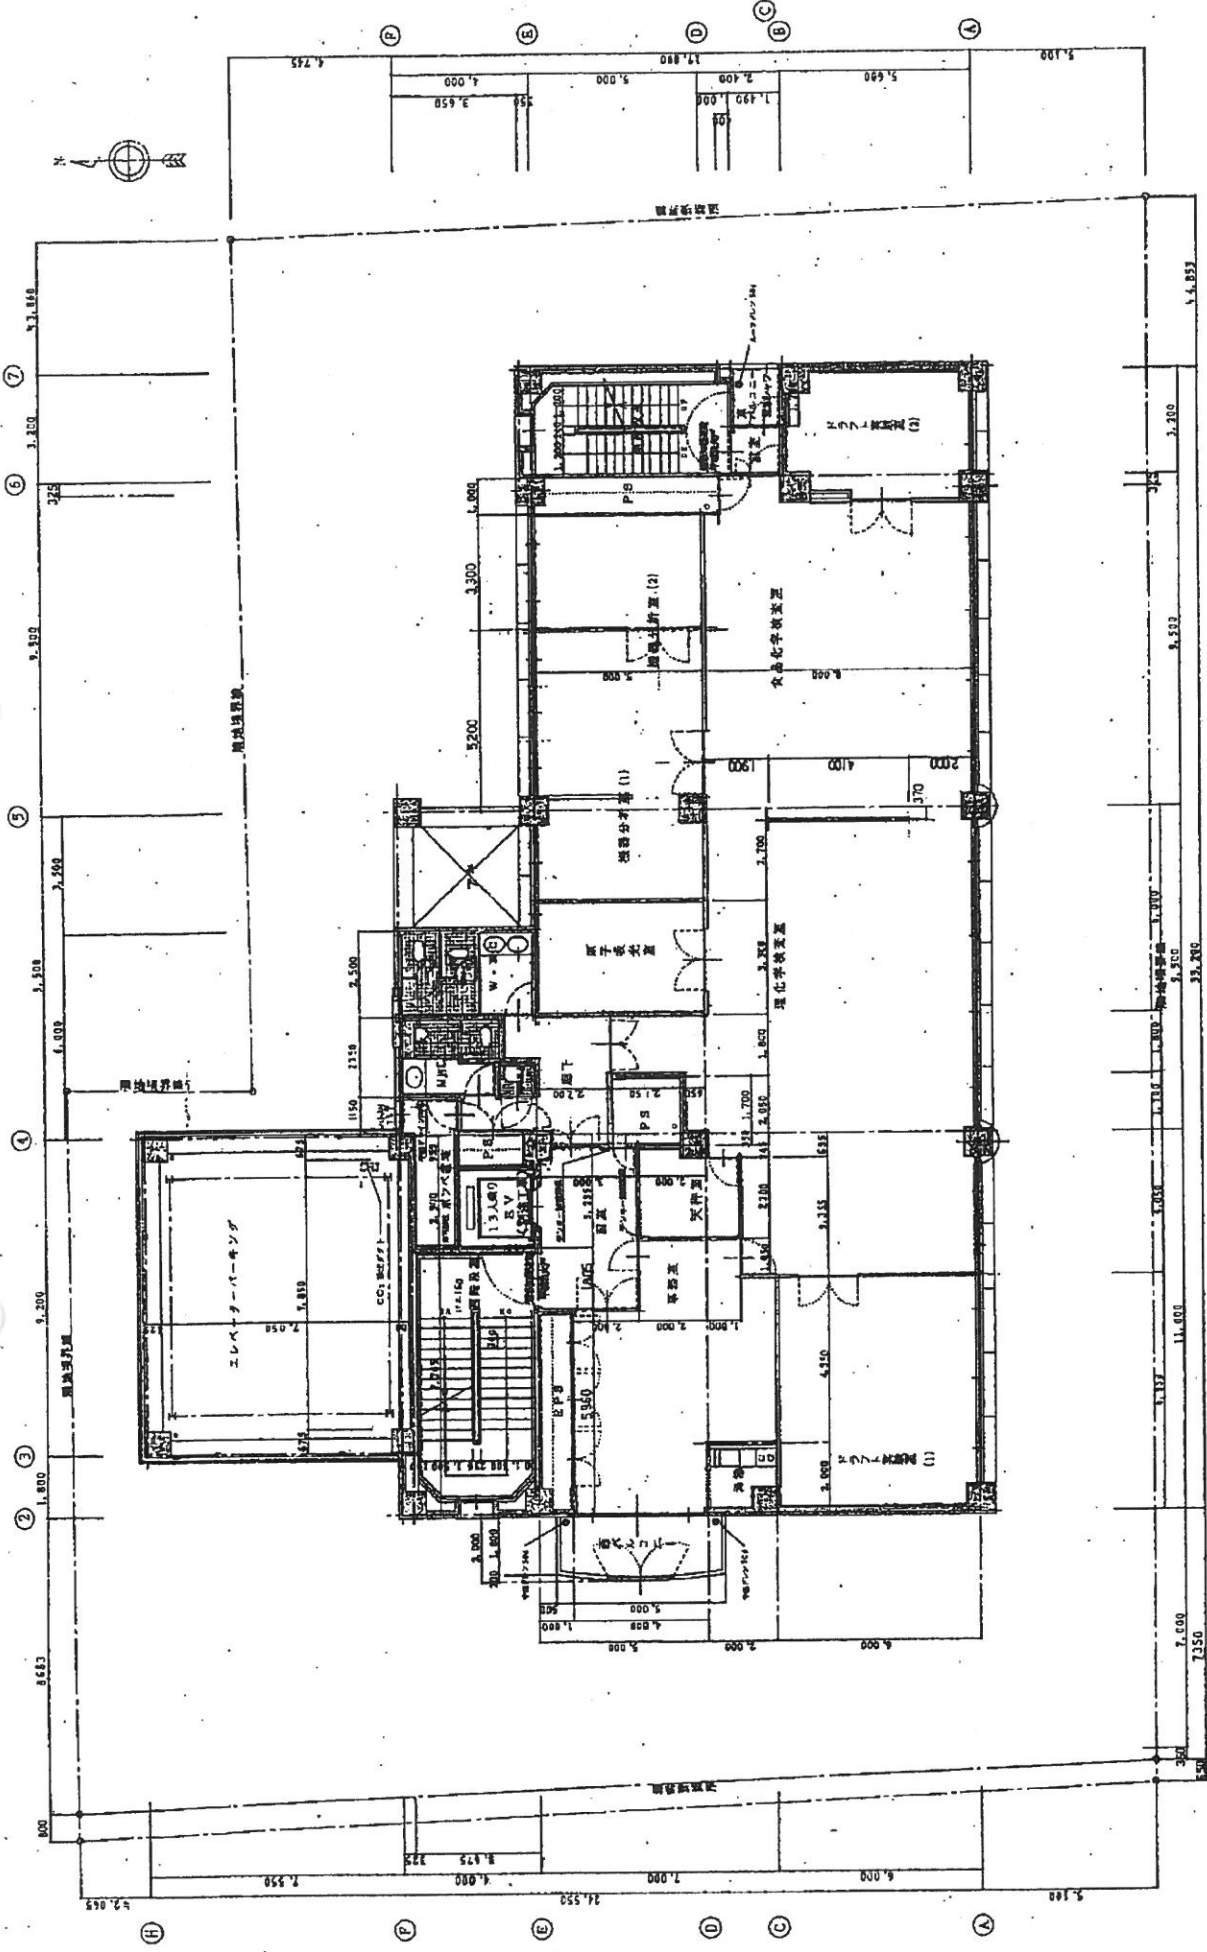


図面名	4階平面図
縮尺	1/100
図番	26

4階平面図 1/100

図面名	5階平面図
縮尺	1/200

5階平面図

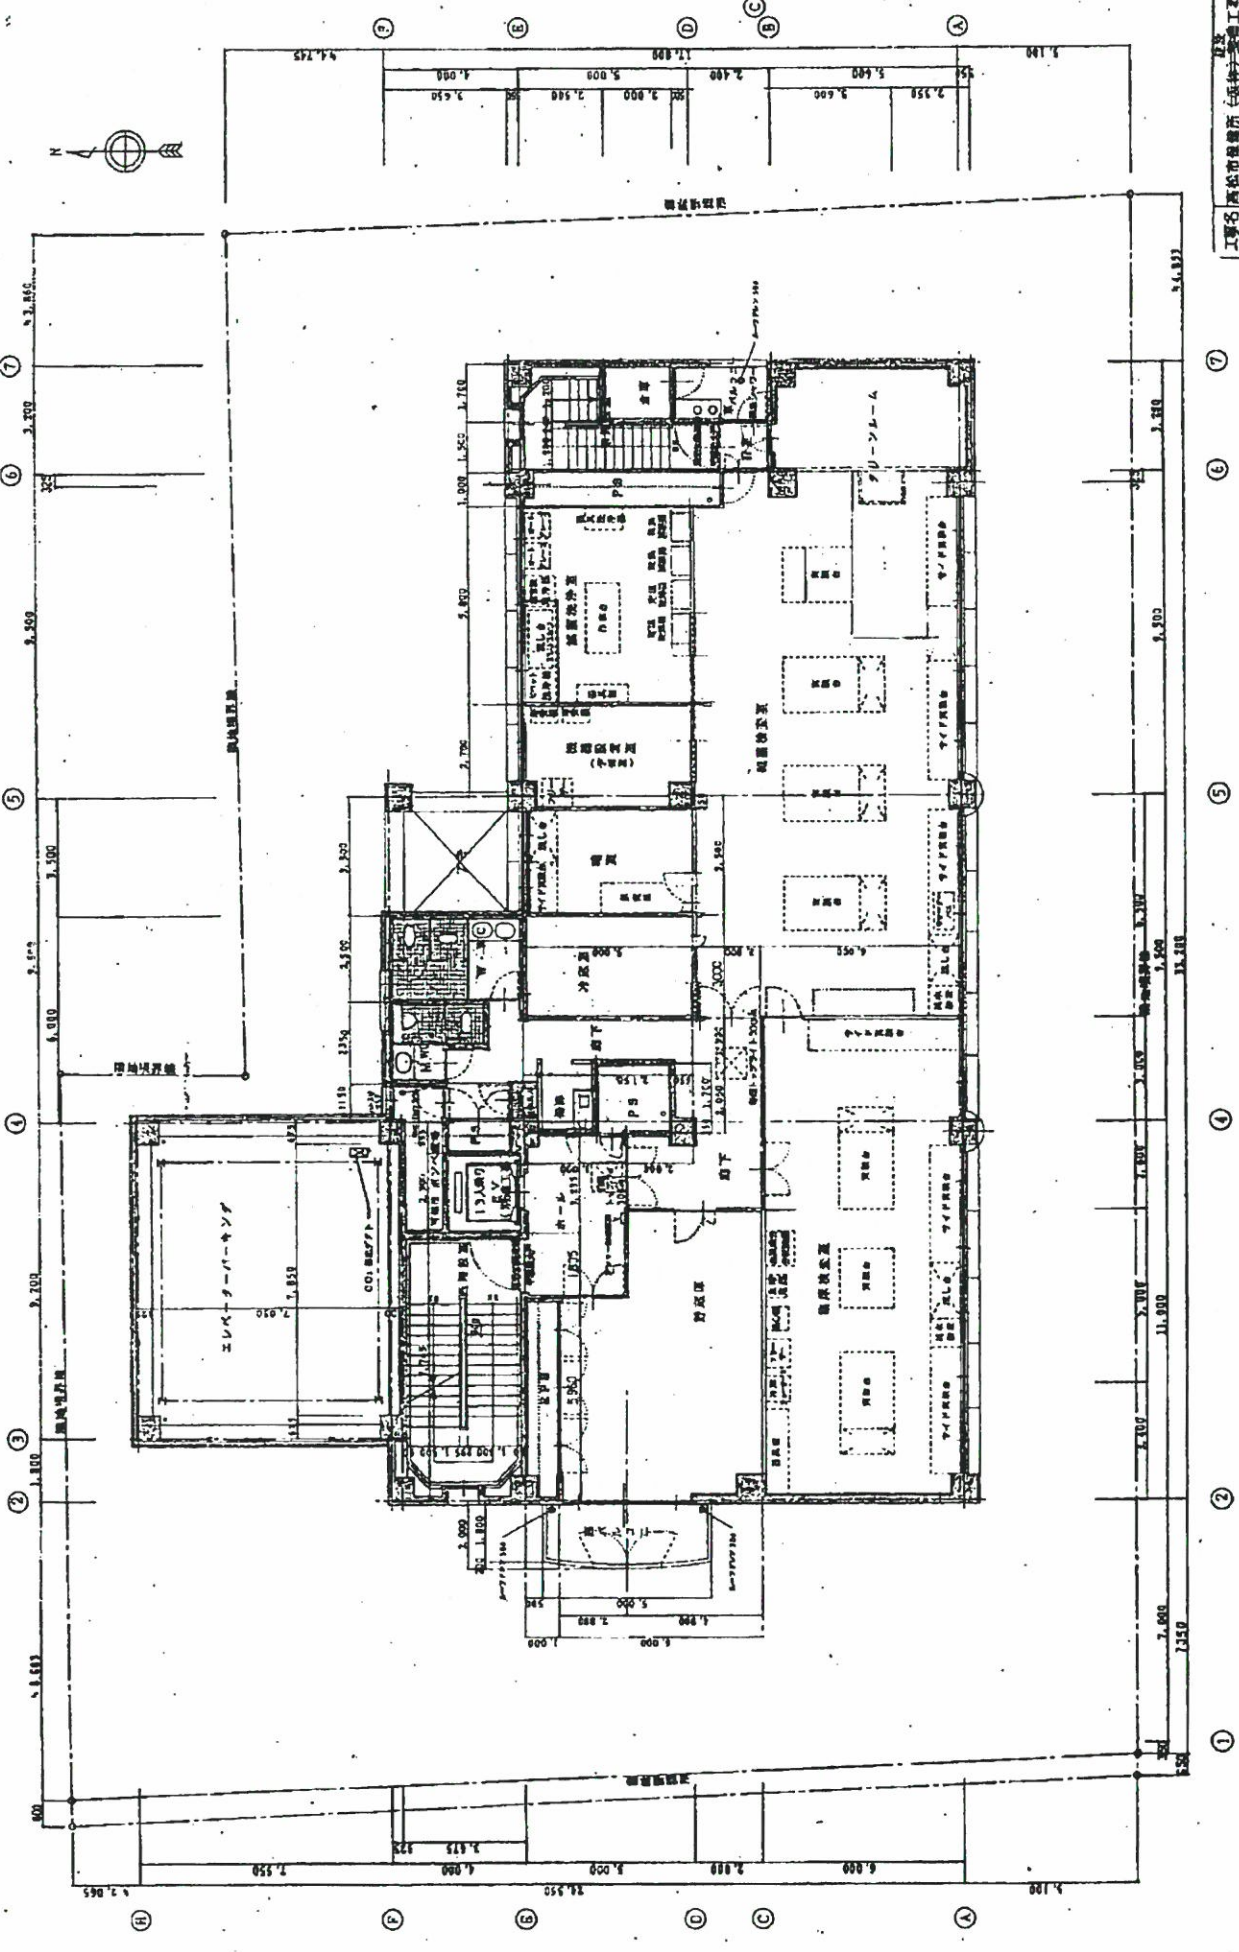

① ② ③ ④ ⑤ ⑥ ⑦

① ② ③ ④ ⑤ ⑥ ⑦



