西部クリーンセンター破砕施設基幹的設備改良工事

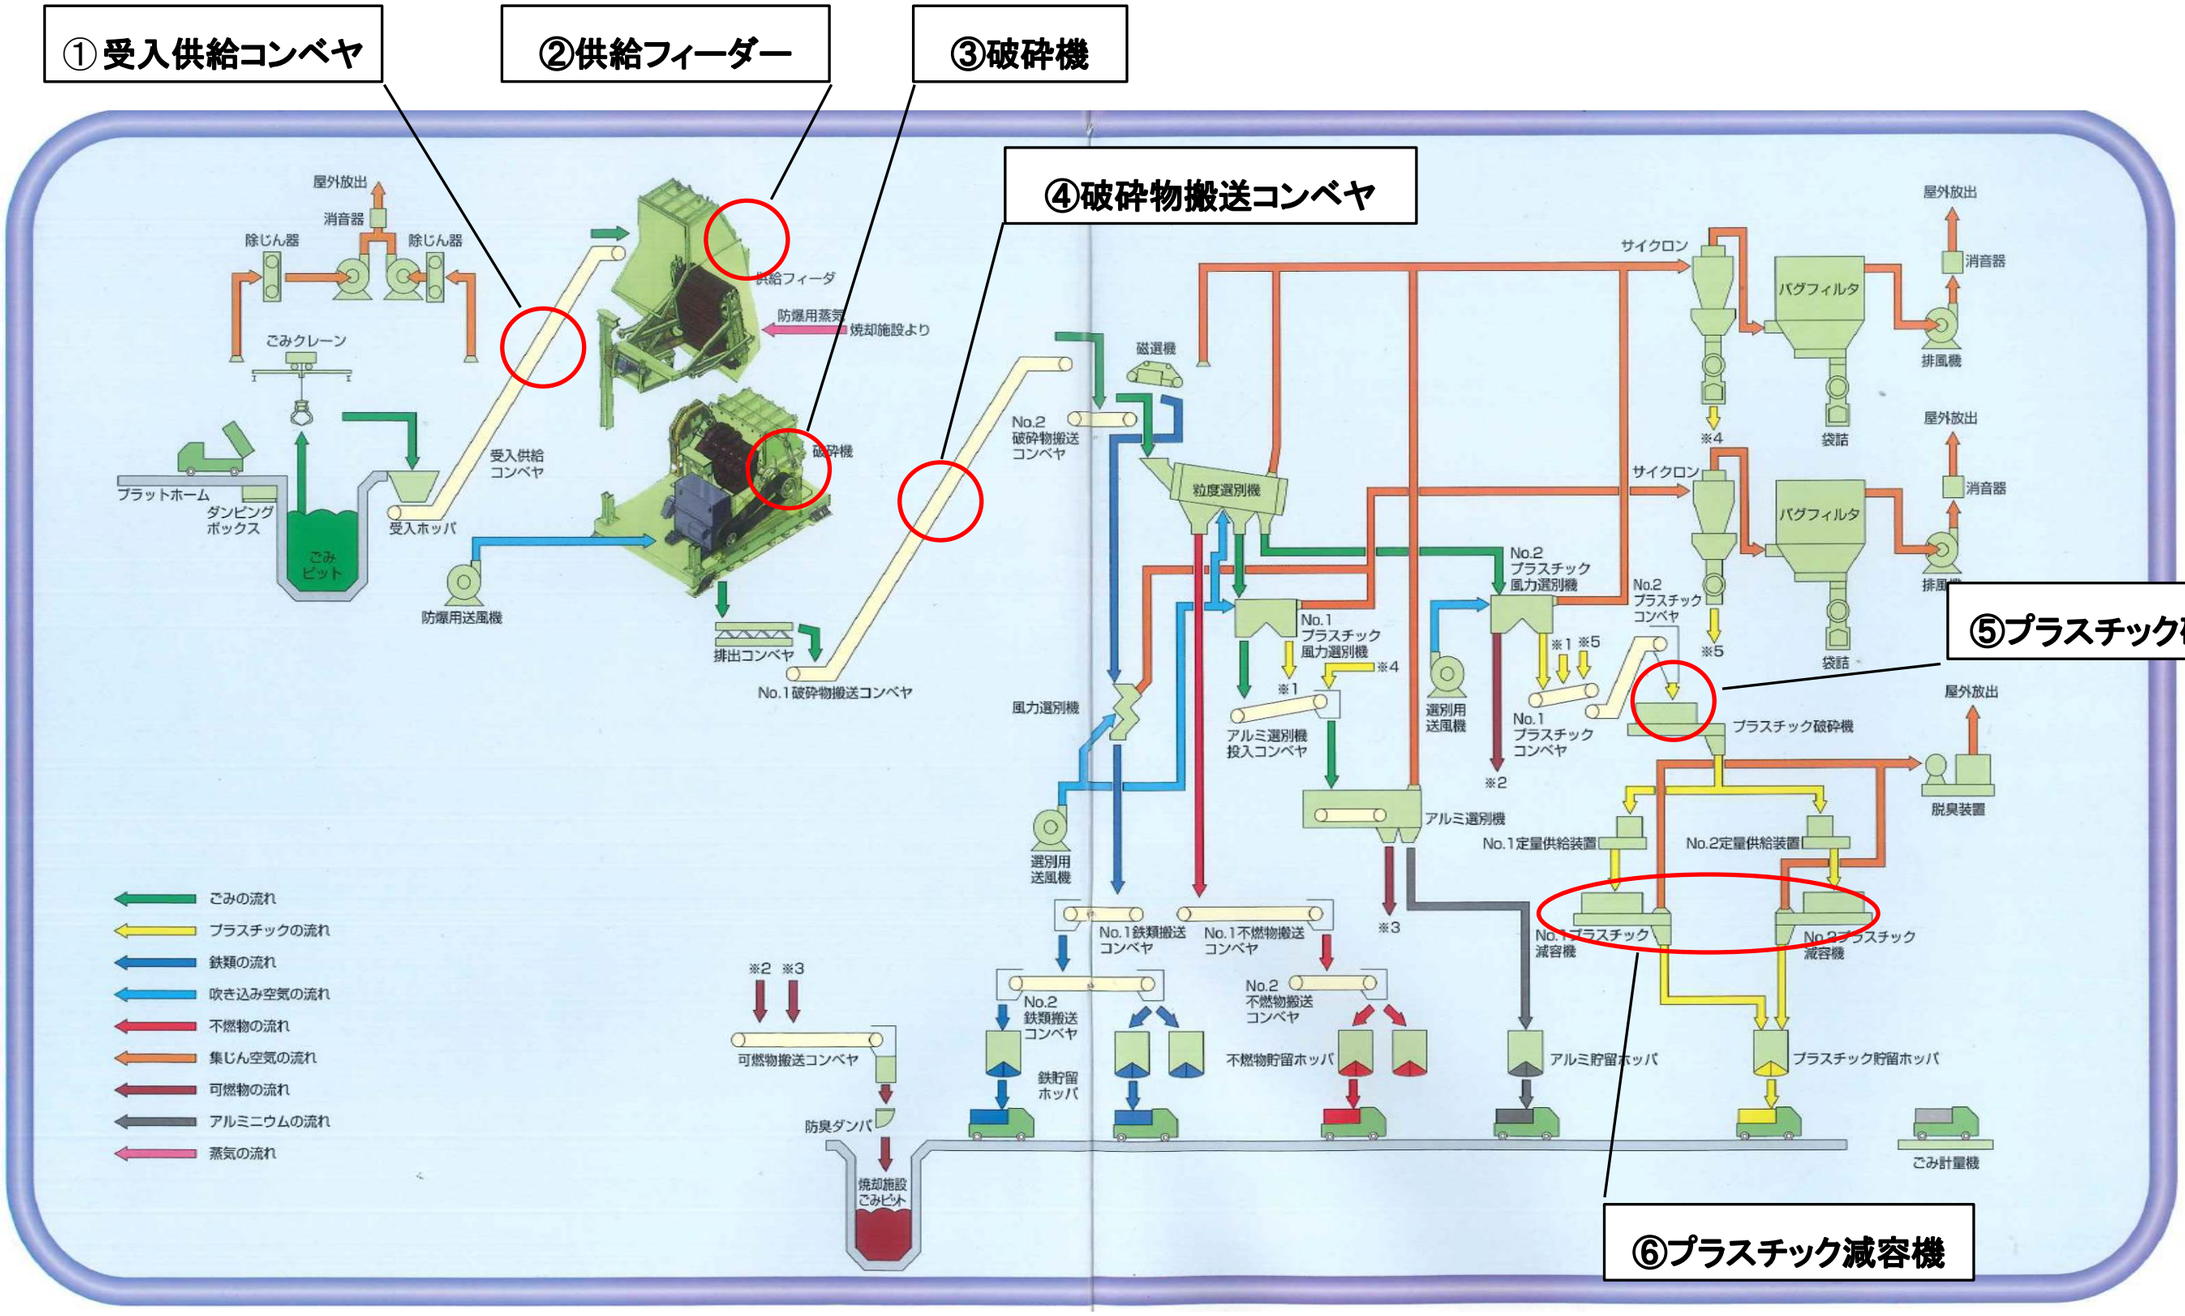

その他：高圧受電盤、配電盤、計器類、臭気対策設備等