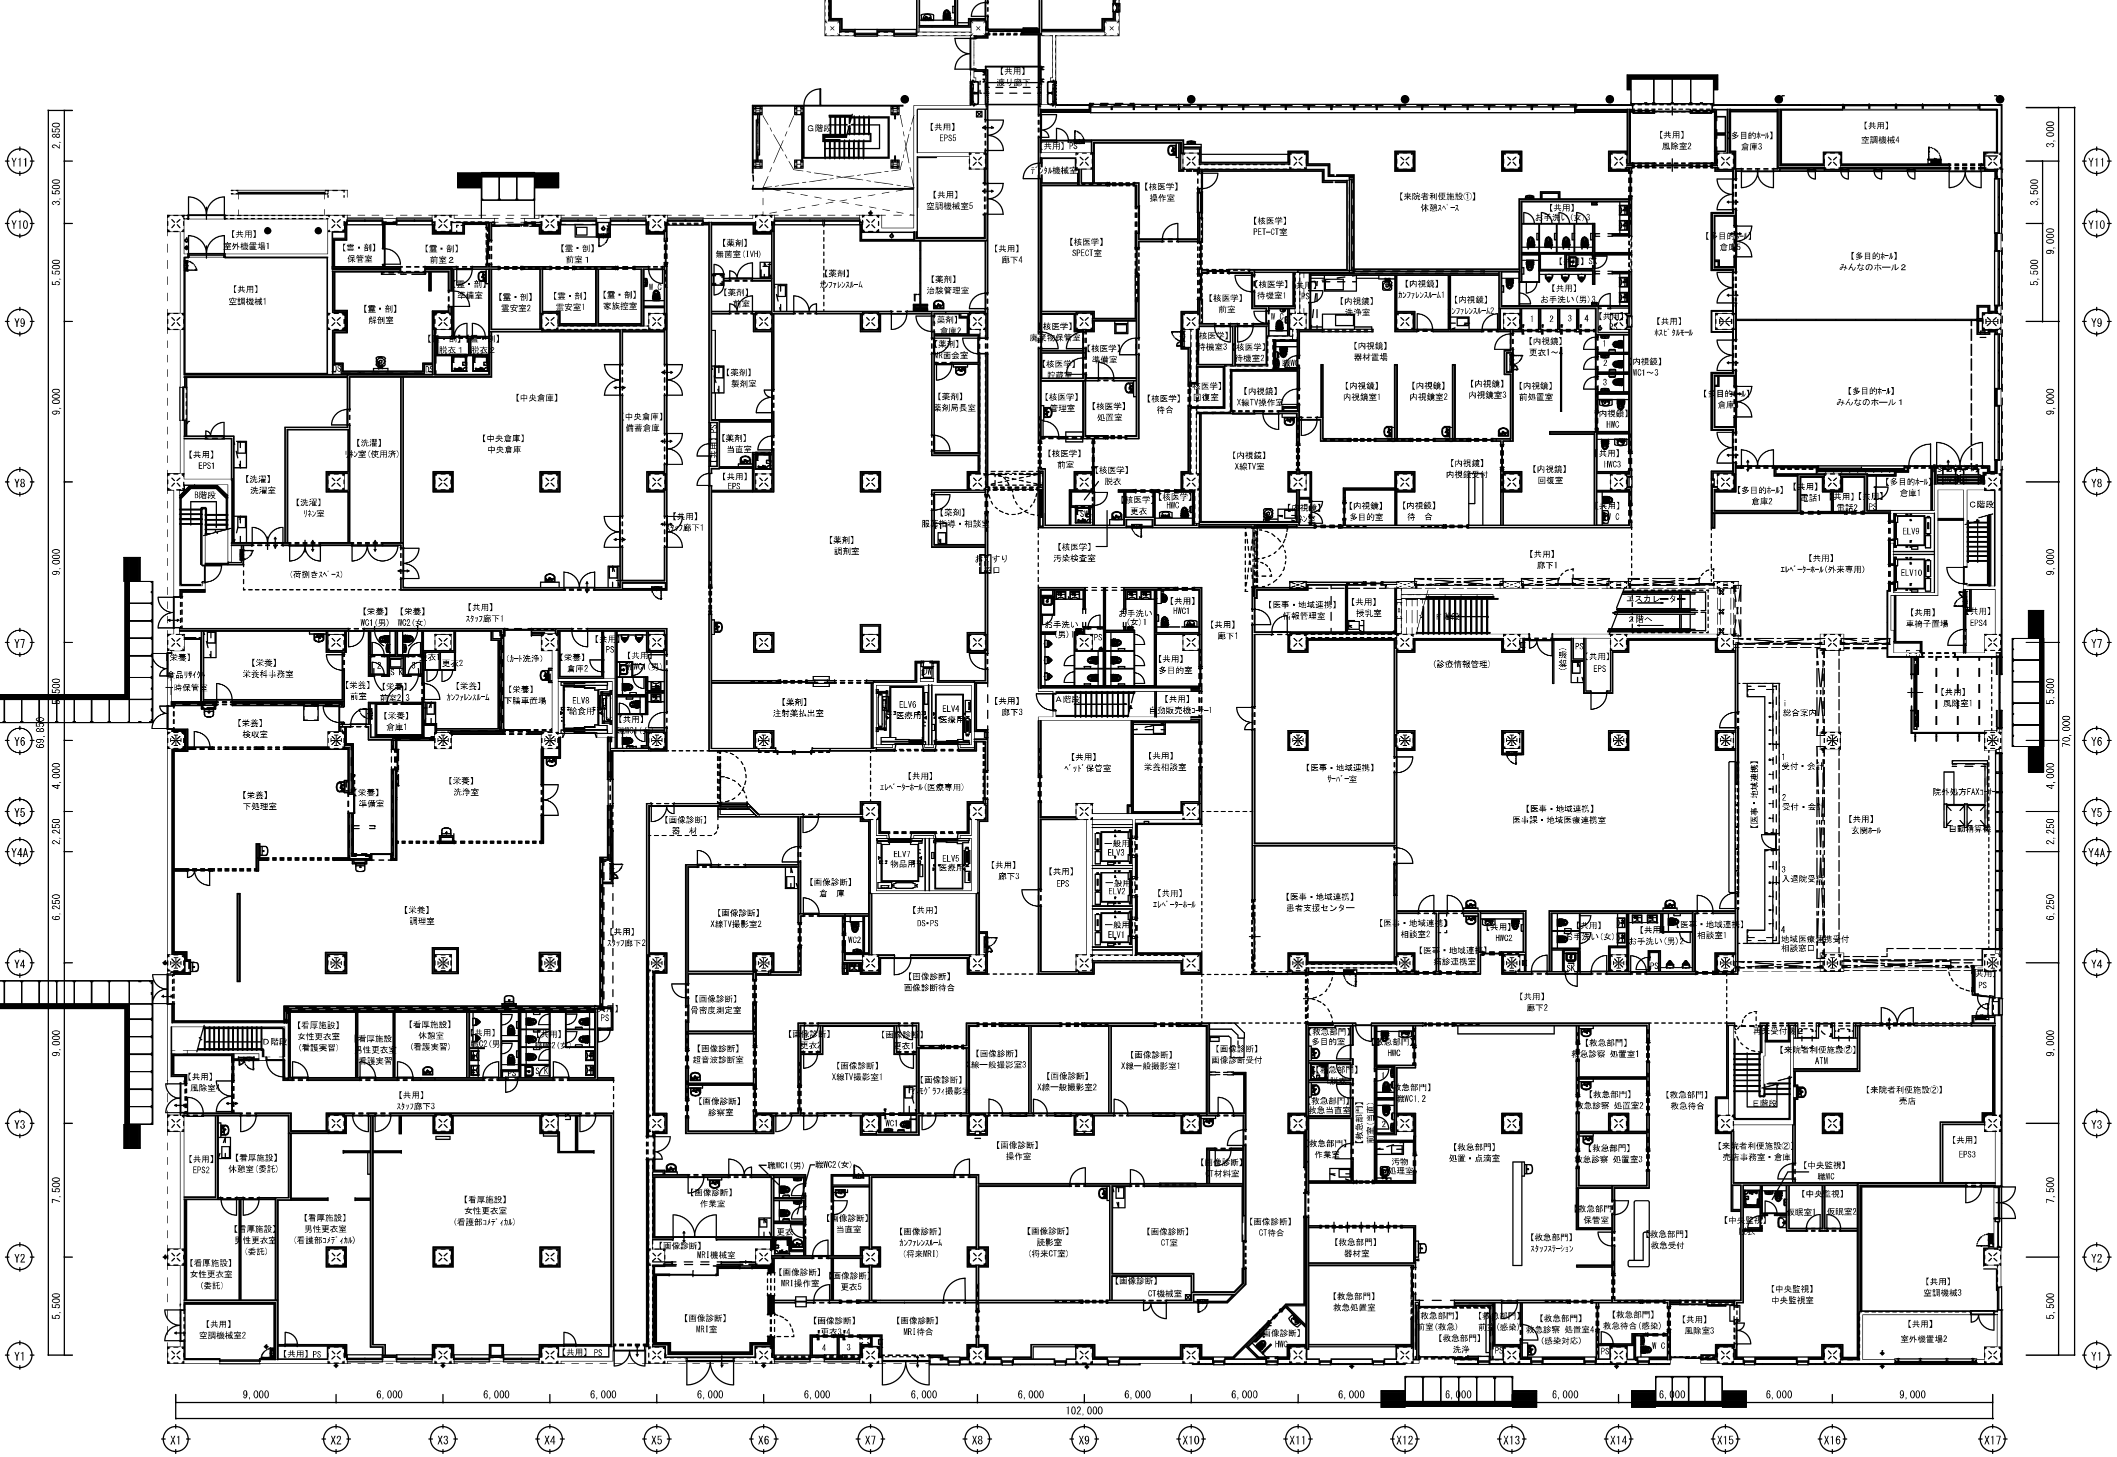
【共用】渡り廊下
G階段
【共用】EPS5
【共用】空調機械室5
【共用】室外機置場1
【霊・剖】保管室
【霊・剖】前室２
【霊・剖】前室１
【共用】空調機械1
【霊・剖】解剖室
【霊・剖】準備室
【霊・剖】霊安室2
【霊・剖】霊安室1
【霊・剖】家族控室
【霊・剖】脱衣１
【霊・剖】脱衣２
【薬剤】無菌室（IVH）
【薬剤】前室
【薬剤】カンファレンスルーム
【薬剤】治験管理室
【共用】廊下4
【薬剤】倉庫2
【薬剤】MR面会室
【薬剤】製剤室
【薬剤】薬剤局長室
【薬剤】当直室
【共用】EPS
【中央倉庫】
【中央倉庫】中央倉庫
【中央倉庫】備蓄倉庫
【共用】EPS1
【洗濯】洗濯室
【洗濯】リネン室（使用済）
【洗濯】リネン室
B階段
（荷捌きスペース）
【共用】スタッフ廊下1
【薬剤】調剤室
【薬剤】服薬指導・相談室
おくすり窓口
【栄養】WC1（男）
【栄養】WC2（女）
【栄養】食品リサイクル一時保管室
【栄養】栄養科事務室
【栄養】前室
【栄養】前室2 3
更衣1
更衣2
【栄養】カンファレンスルーム
（カート洗浄）
【栄養】下膳車置場
【栄養】倉庫2
【共用】PS
【共用】職WC1（男）
【共用】職WC1（女）
ELV8 給食用
【栄養】倉庫1
【栄養】検収室
【薬剤】注射薬払出室
ELV6 医療用
ELV4 医療用
【共用】廊下3
【共用】エレベーターホール（医療専用）
【栄養】下処理室
【栄養】準備室
【栄養】洗浄室
【栄養】調理室
【共用】スタッフ廊下2
【画像診断】器材
【画像診断】X線TV撮影室2
【画像診断】倉庫
ELV7 物品用
ELV5 医療用
【共用】DS・PS
WC2
【画像診断】画像診断待合
【画像診断】骨密度測定室
【画像診断】超音波診断室
【画像診断】診察室
【画像診断】更衣2
【画像診断】更衣1
【画像診断】X線TV撮影室1
【画像診断】マンモグラフィ撮影室
WC1
【画像診断】X線一般撮影室3
【画像診断】X線一般撮影室2
【画像診断】X線一般撮影室1
【画像診断】画像診断受付
【看厚施設】女性更衣室（看護実習）
【看厚施設】男性更衣室（看護実習）
【看厚施設】休憩室（看護実習）
【共用】職WC2（男）
【共用】職WC2（女）
D階段
【共用】風除室4
【共用】スタッフ廊下3
【共用】EPS2
【看厚施設】休憩室（委託）
【看厚施設】男性更衣室（委託）
【看厚施設】女性更衣室（委託）
【看厚施設】男性更衣室（看護部コメディカル）
【看厚施設】女性更衣室（看護部コメディカル）
【共用】空調機械室2
【共用】PS
【画像診断】操作室
職WC1（男）
職WC2（女）
【画像診断】作業室
更衣
【画像診断】当直室
【画像診断】カンファレンスルーム（将来MRI）
【画像診断】MRI機械室
【画像診断】MRI操作室
【画像診断】更衣5
【画像診断】MRI室
【画像診断】更衣3・4
【画像診断】MRI待合
【画像診断】読影室（将来CT室）
【画像診断】CT室
【画像診断】CT材料室
【画像診断】CT機械室
【画像診断】CT待合
【画像診断】HWC
【共用】PS
デンタル機械室
【核医学】操作室
【核医学】SPECT室
【核医学】PET-CT室
【核医学】廃棄物保管室
【核医学】準備室
【核医学】貯蔵室
【核医学】管理室
【核医学】処置室
【核医学】待合
【核医学】前室
【核医学】待機室1
【核医学】待機室3
【核医学】待機室2
職WC
【核医学】回復室
【核医学】前室
【核医学】脱衣
【核医学】更衣
【核医学】HWC
【核医学】汚染検査室
【内視鏡】X線TV操作室
【内視鏡】X線TV室
【内視鏡】洗浄室
【内視鏡】カンファレンスルーム1
【内視鏡】カンファレンスルーム2
【内視鏡】器材置場
【内視鏡】内視鏡室1
【内視鏡】内視鏡室2
【内視鏡】内視鏡室3
【内視鏡】前処置室
【内視鏡】更衣1～4
【内視鏡】内視鏡受付
【内視鏡】回復室
【内視鏡】多目的室
【内視鏡】待合
【内視鏡】リネン室
【内視鏡】WC1～3
【内視鏡】HWC
【共用】HWC3
【共用】WC
【来院者利便施設①】休憩スペース
【共用】お手洗い（女）3
【共用】SK
【共用】お手洗い（男）3
【共用】PS
【共用】風除室2
【多目的ホール】倉庫3
【共用】空調機械4
【多目的ホール】倉庫5
【多目的ホール】倉庫4
【共用】ホスピタルモール
【多目的ホール】みんなのホール２
【多目的ホール】みんなのホール１
【多目的ホール】倉庫2
【共用】電話1
【共用】電話2
【共用】PS
【多目的ホール】倉庫1
C階段
ELV9
ELV10
【共用】エレベーターホール（外来専用）
【共用】車椅子置場
【共用】EPS4
【共用】廊下1
【共用】お手洗い（男）1
【共用】お手洗い（女）1
【共用】HWC1
【共用】多目的室
A階段
【共用】自動販売機コーナー1
【医事・地域連携】情報管理室
【共用】授乳室
F階段
エスカレーター
2階へ
（給湯）
【共用】EPS
（診療情報管理）
【共用】風除室1
【共用】ベッド保管室
【共用】栄養相談室
【共用】EPS
一般用 ELV3
一般用 ELV2
一般用 ELV1
【共用】エレベーターホール
【医事・地域連携】サーバー室
【医事・地域連携】医事課・地域医療連携室
【医事・地域連携】患者支援センター
【医事・地域連携】相談室2
【医事・地域連携】病診連携室
【共用】HWC2
【共用】お手洗い（女）2
【共用】お手洗い（男）2
SK
【医事・地域連携】相談室1
【医事・地域連携】
i 総合案内
1 受付・会計
2 受付・会計
3 入退院受付
4 地域医療連携受付 相談窓口
【共用】玄関ホール
院外処方FAXコーナー
自動精算機
【共用】PS
【共用】廊下2
再来受付機2
【来院者利便施設②】ATM
【来院者利便施設②】売店
E階段
【来院者利便施設②】売店事務室・倉庫
【共用】EPS3
【中央監視】職WC
【中央監視】仮眠室1
【中央監視】仮眠室2
【中央監視】脱衣
【中央監視】中央監視室
【共用】空調機械3
【共用】室外機置場2
【救急部門】多目的室
【救急部門】HWC
【救急部門】脱衣
【救急部門】職WC1,2
【救急部門】救急当直室
【救急部門】前室（当直）
【救急部門】作業室
汚物処理室
【救急部門】処置・点滴室
【救急部門】スタッフステーション
【救急部門】救急診察 処置室1
【救急部門】救急診察 処置室2
【救急部門】救急診察 処置室3
【救急部門】救急待合
【救急部門】保管室
【救急部門】救急受付
【救急部門】器材室
【救急部門】救急処置室
【救急部門】前室（救急）
【救急部門】洗浄
【救急部門】前室（感染）
【救急部門】救急診察 処置室4（感染対応）
【救急部門】救急待合（感染）
WC
【共用】風除室3
Y11
Y10
Y9
Y8
Y7
Y6
Y5
Y4A
Y4
Y3
Y2
Y1
2,850
3,500
5,500
9,000
9,000
9,000
5,500
69,850
4,000
2,250
6,250
9,000
7,500
5,500
3,000
3,500
9,000
5,500
9,000
9,000
5,500
70,000
4,000
2,250
6,250
9,000
7,500
5,500
9,000
6,000
6,000
6,000
6,000
6,000
6,000
6,000
6,000
6,000
6,000
6,000
6,000
6,000
6,000
9,000
102,000
X1
X2
X3
X4
X5
X6
X7
X8
X9
X10
X11
X12
X13
X14
X15
X16
X17

[redacted]
[redacted]
