




地下平面図

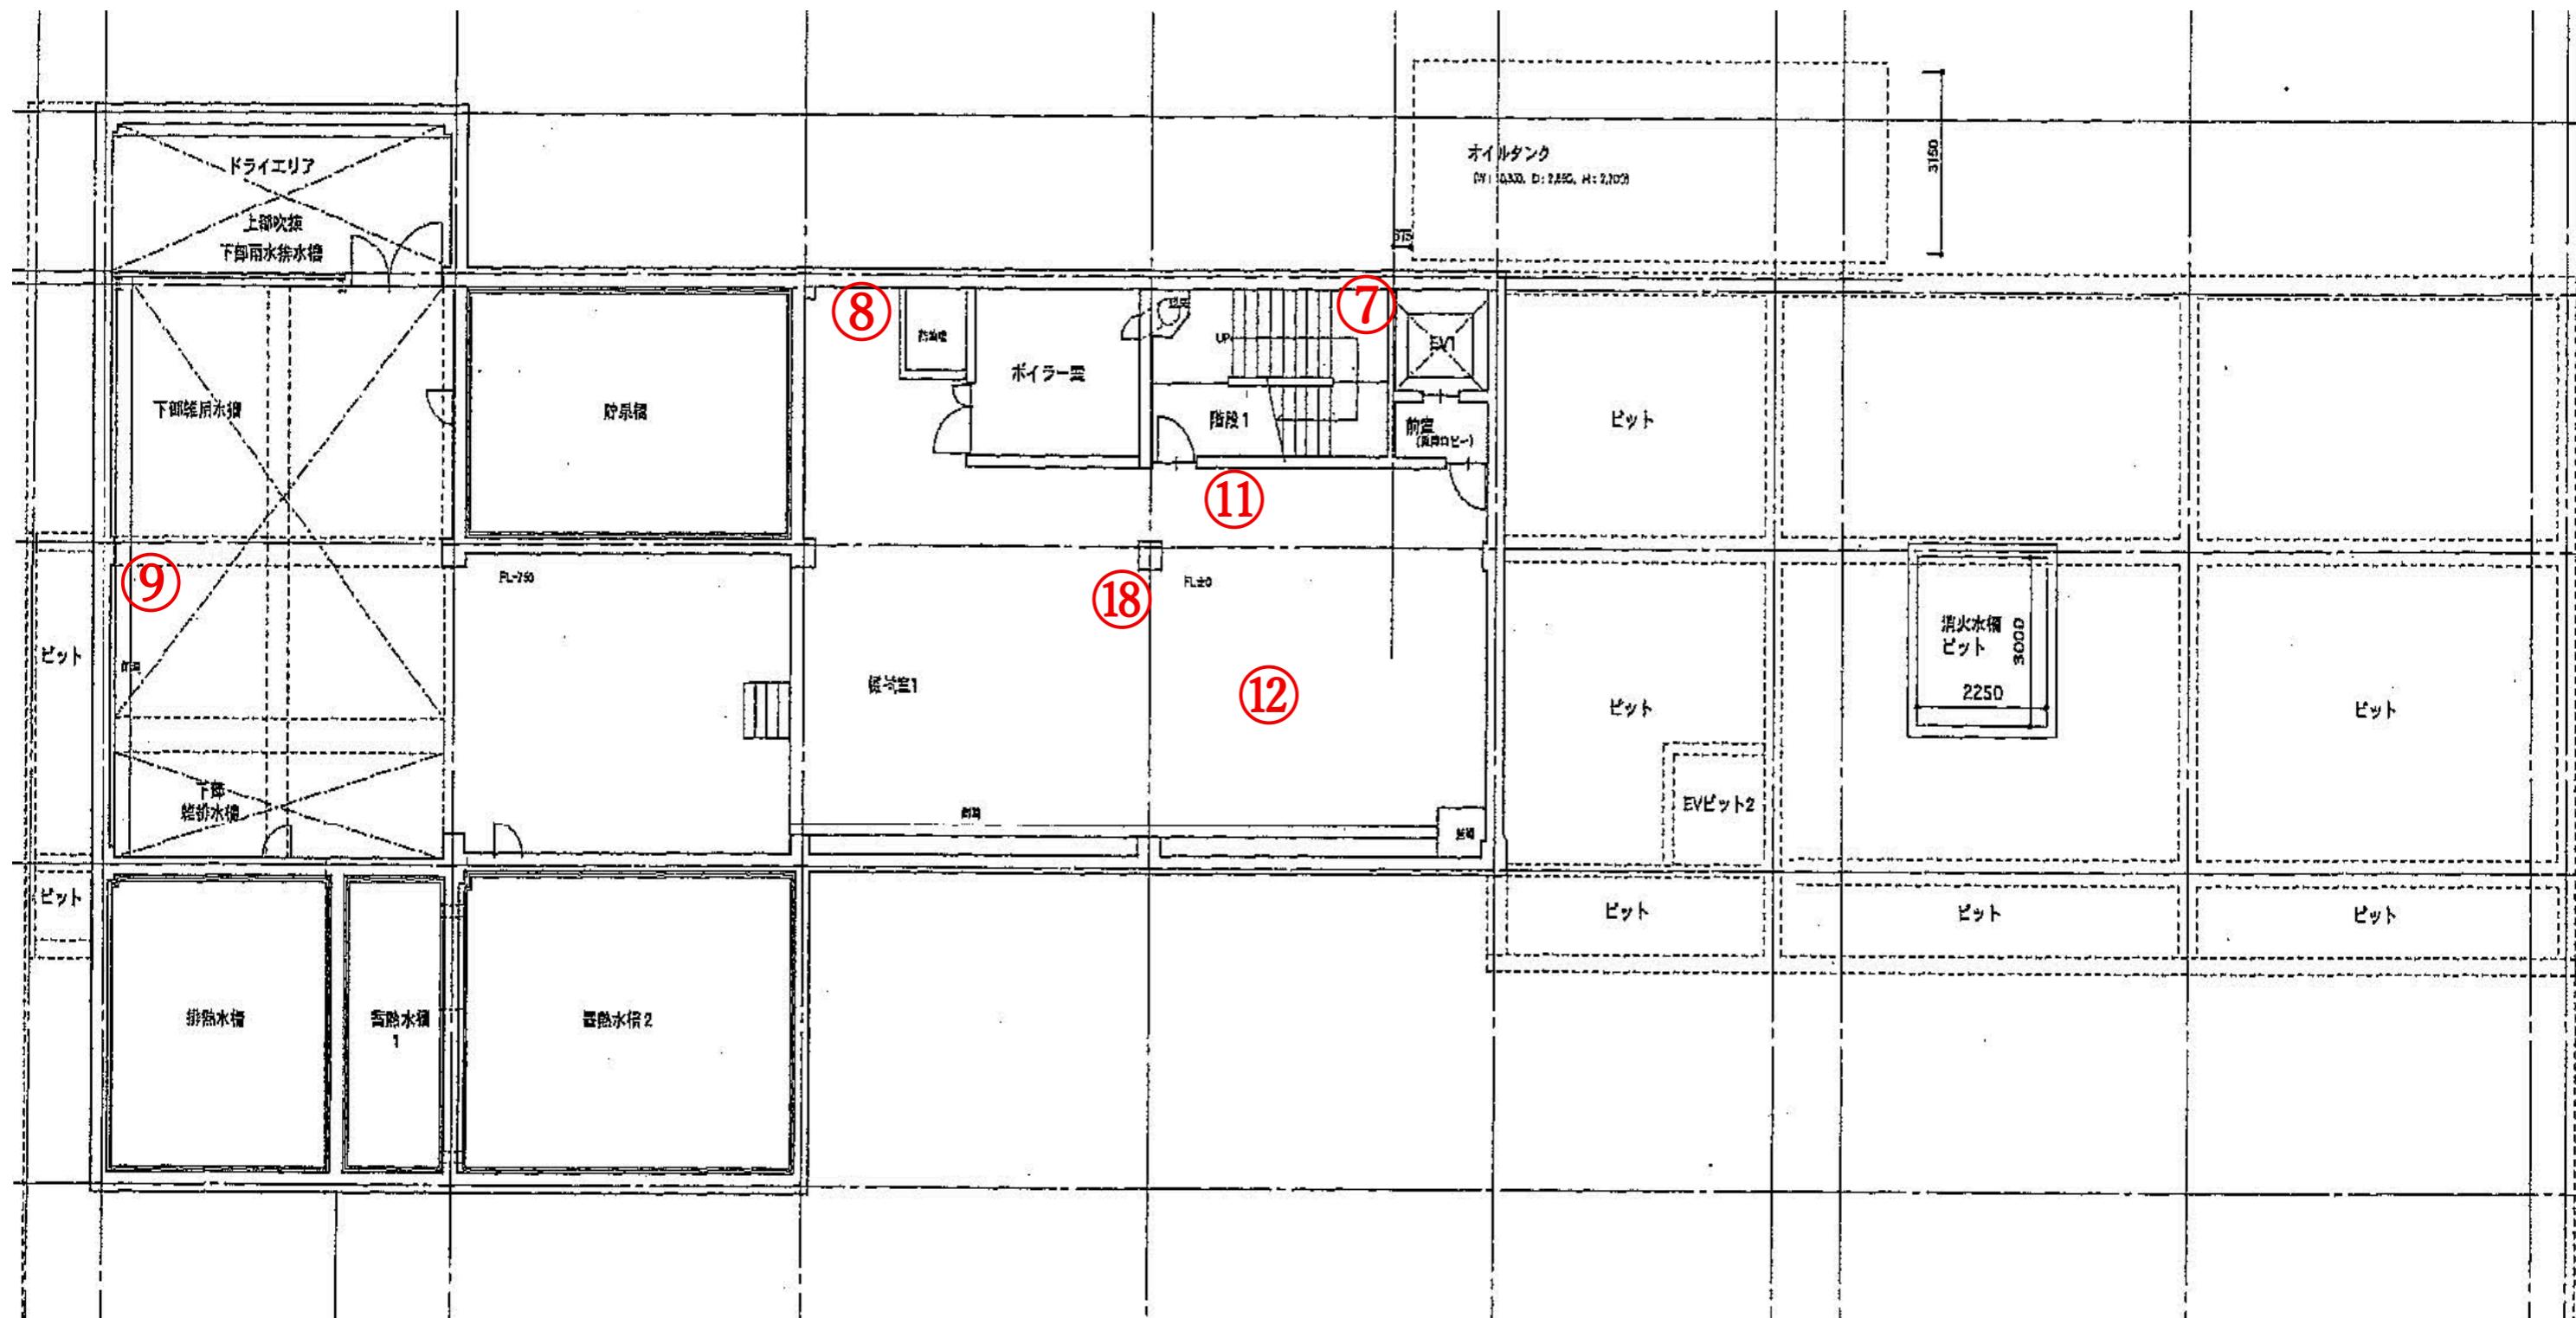


1 階平面図

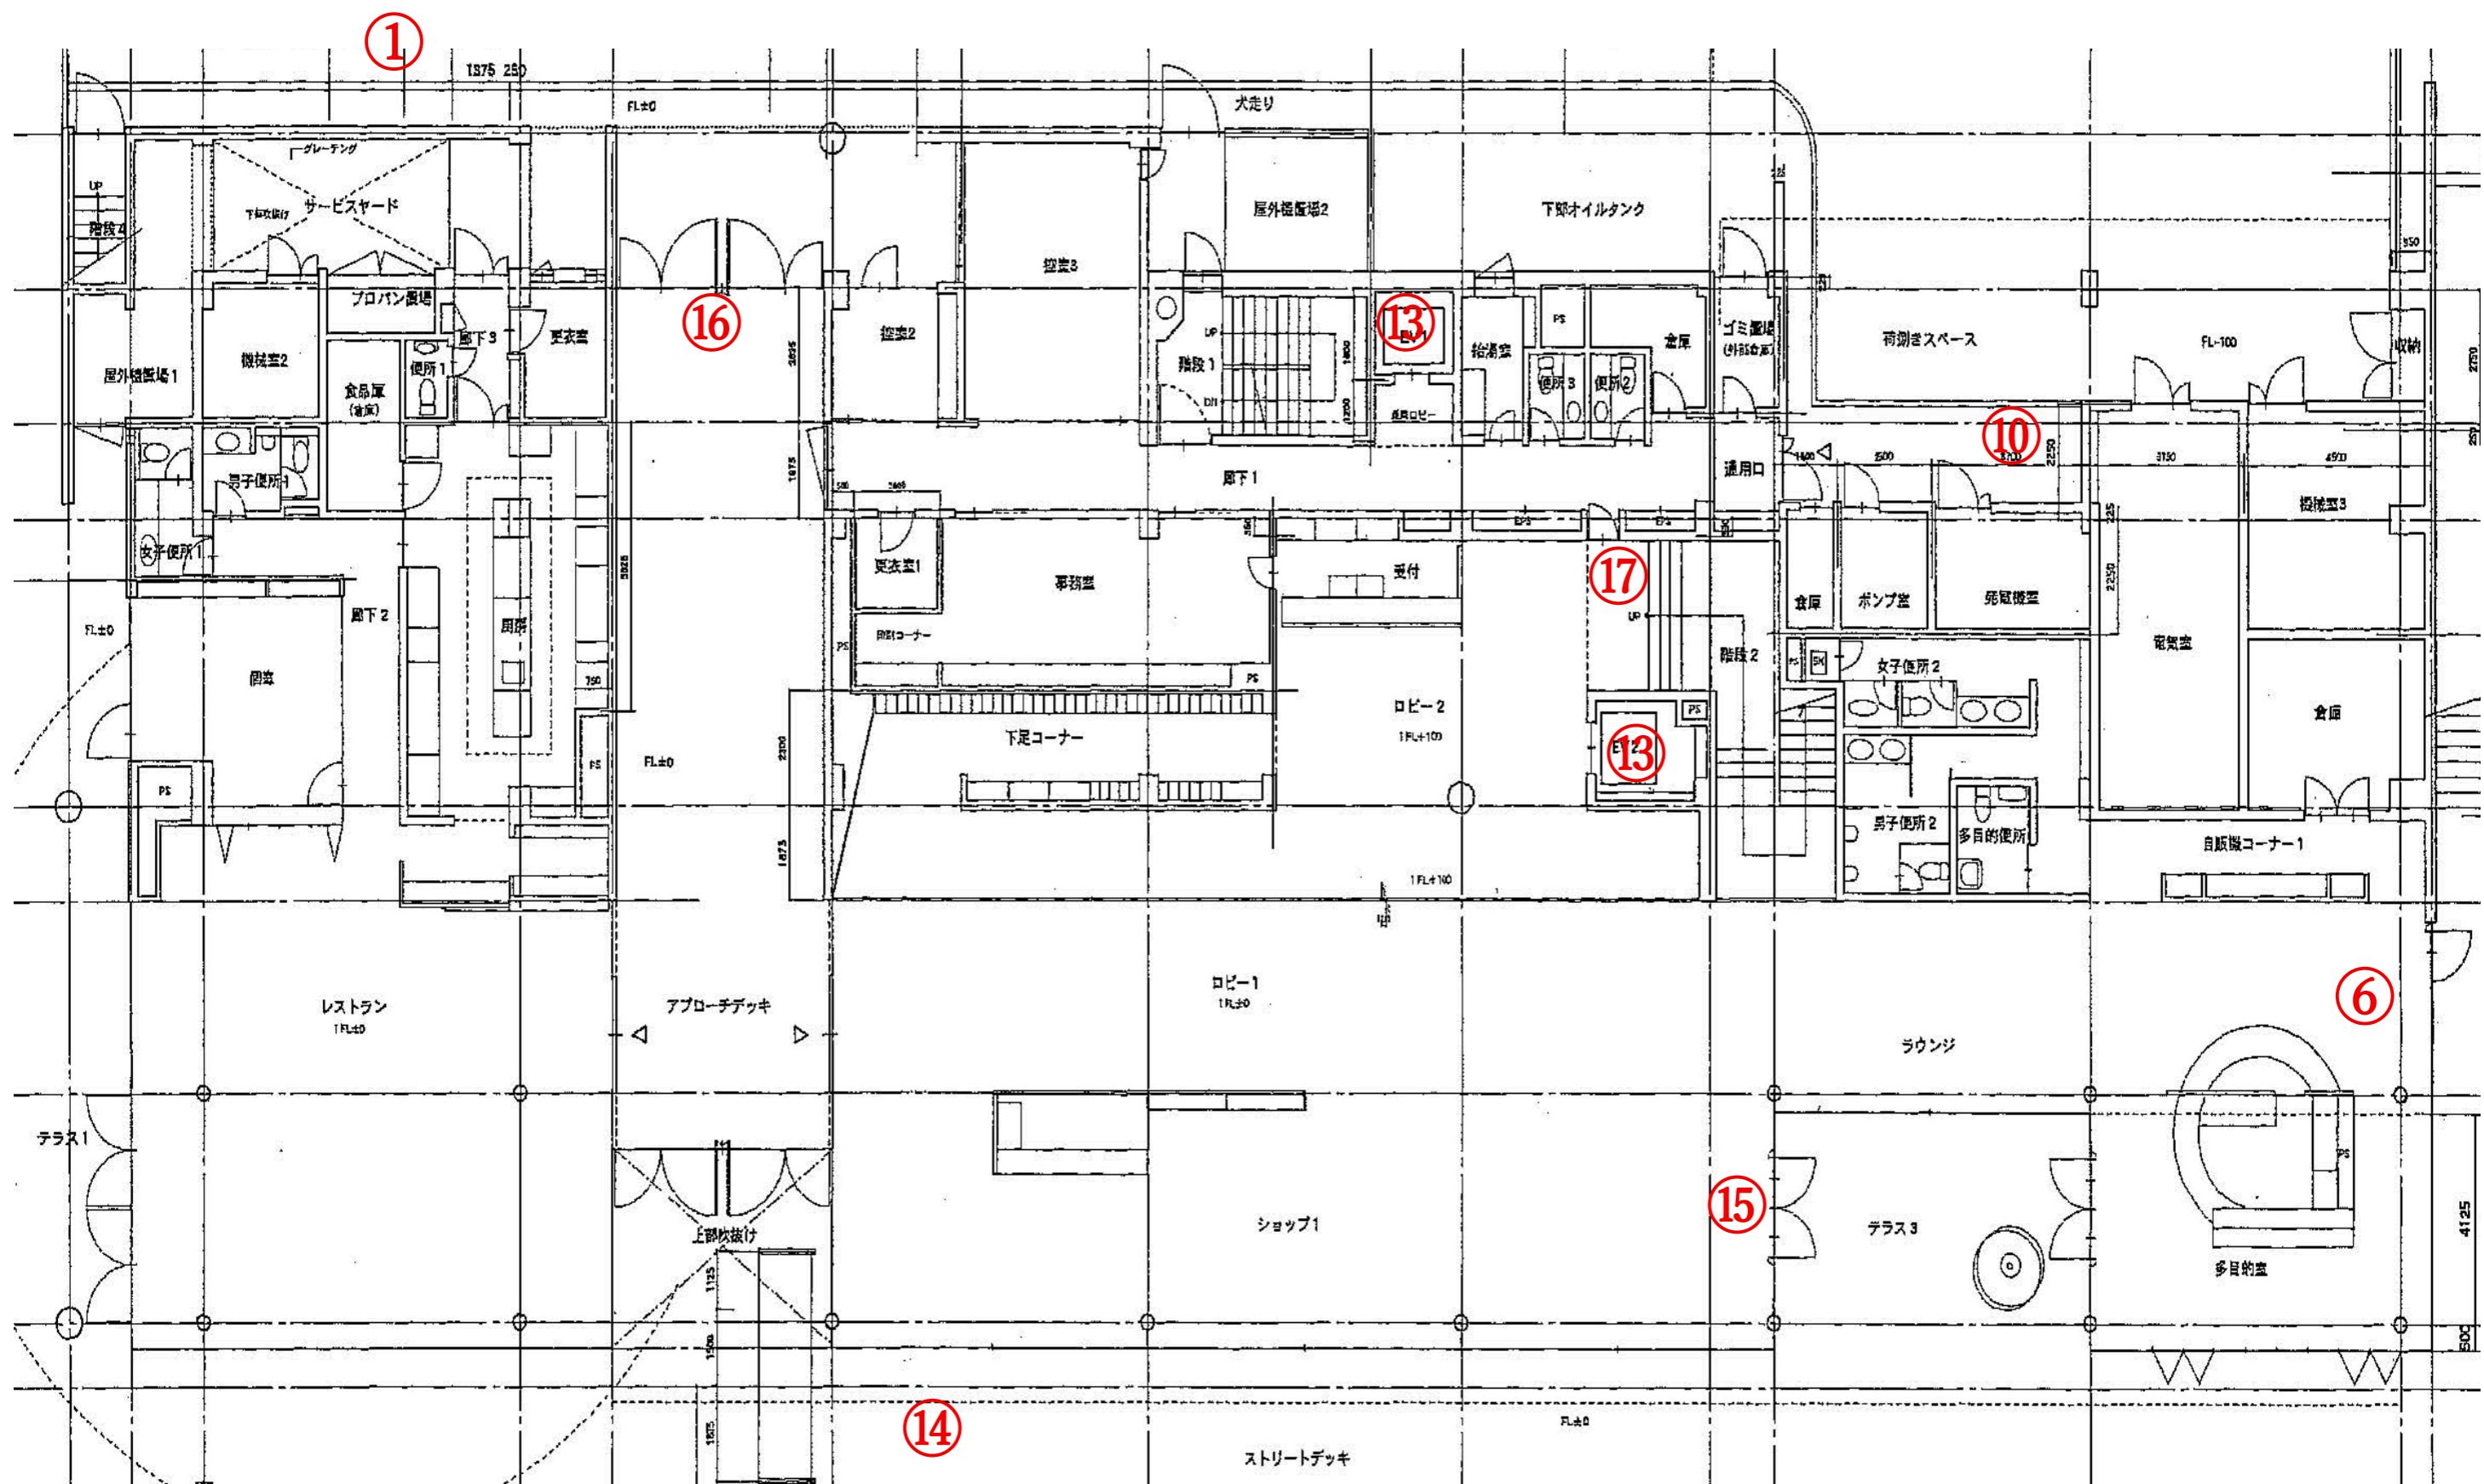

2階平面図

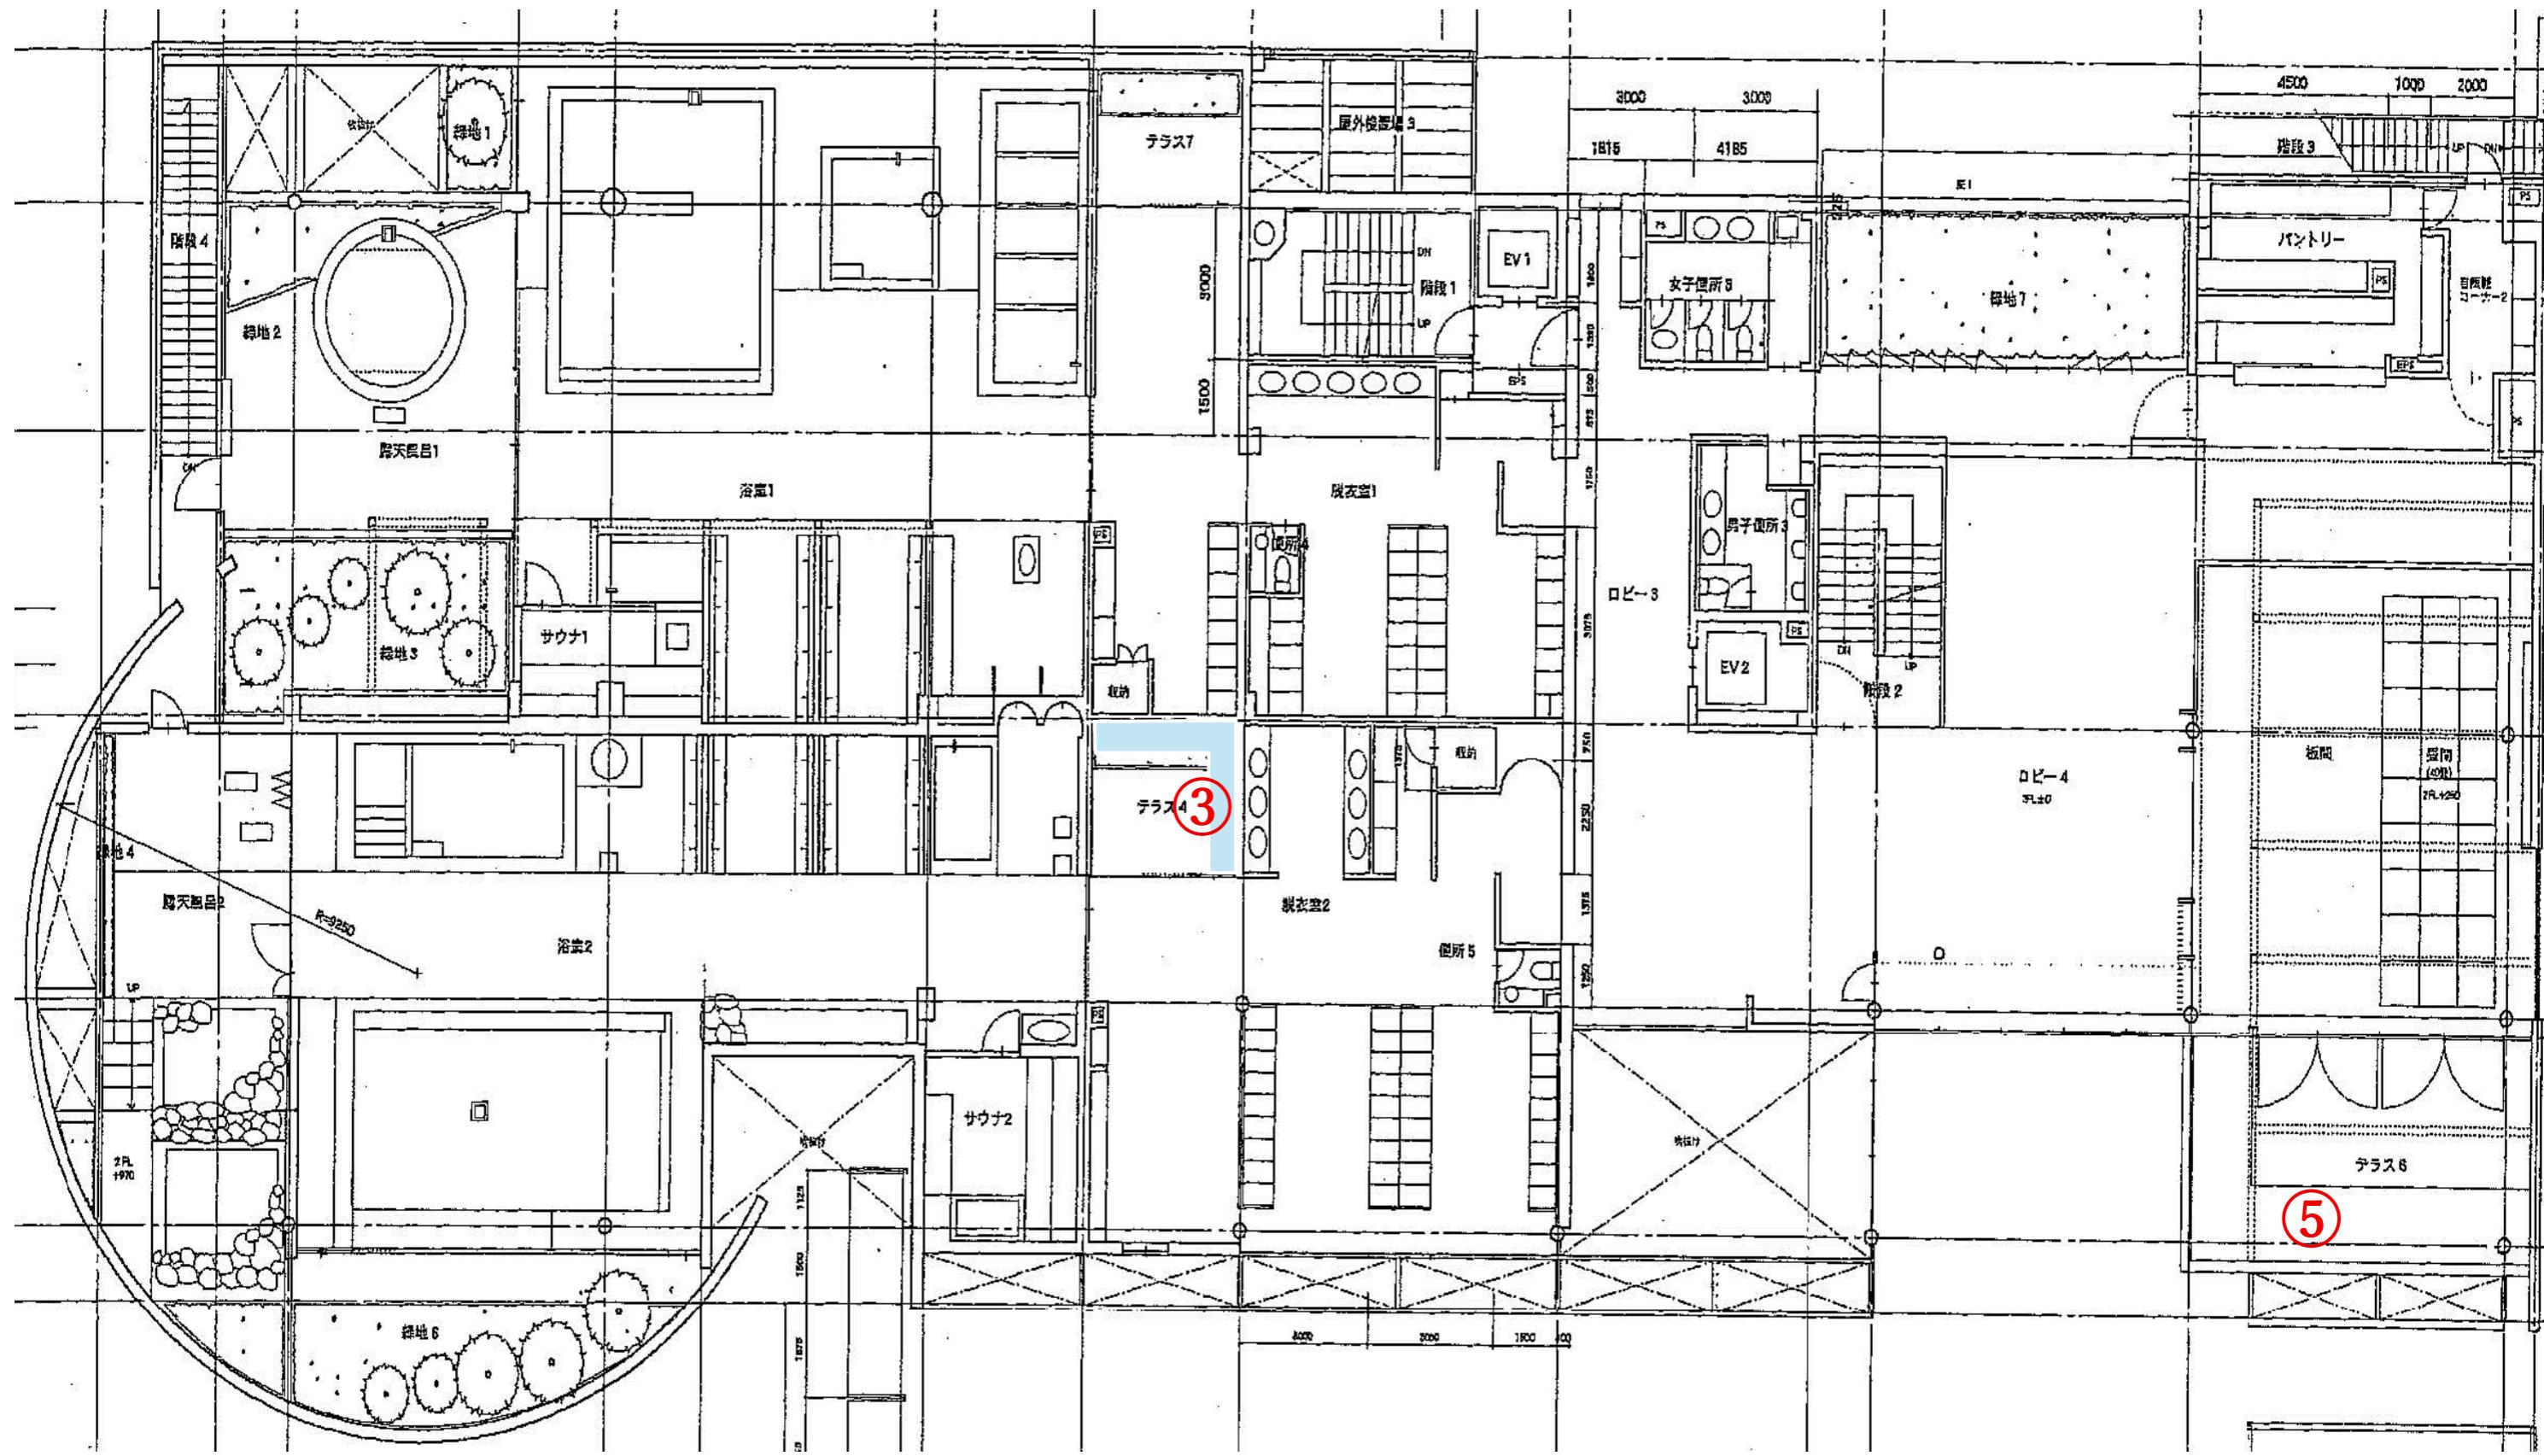

3階平面図

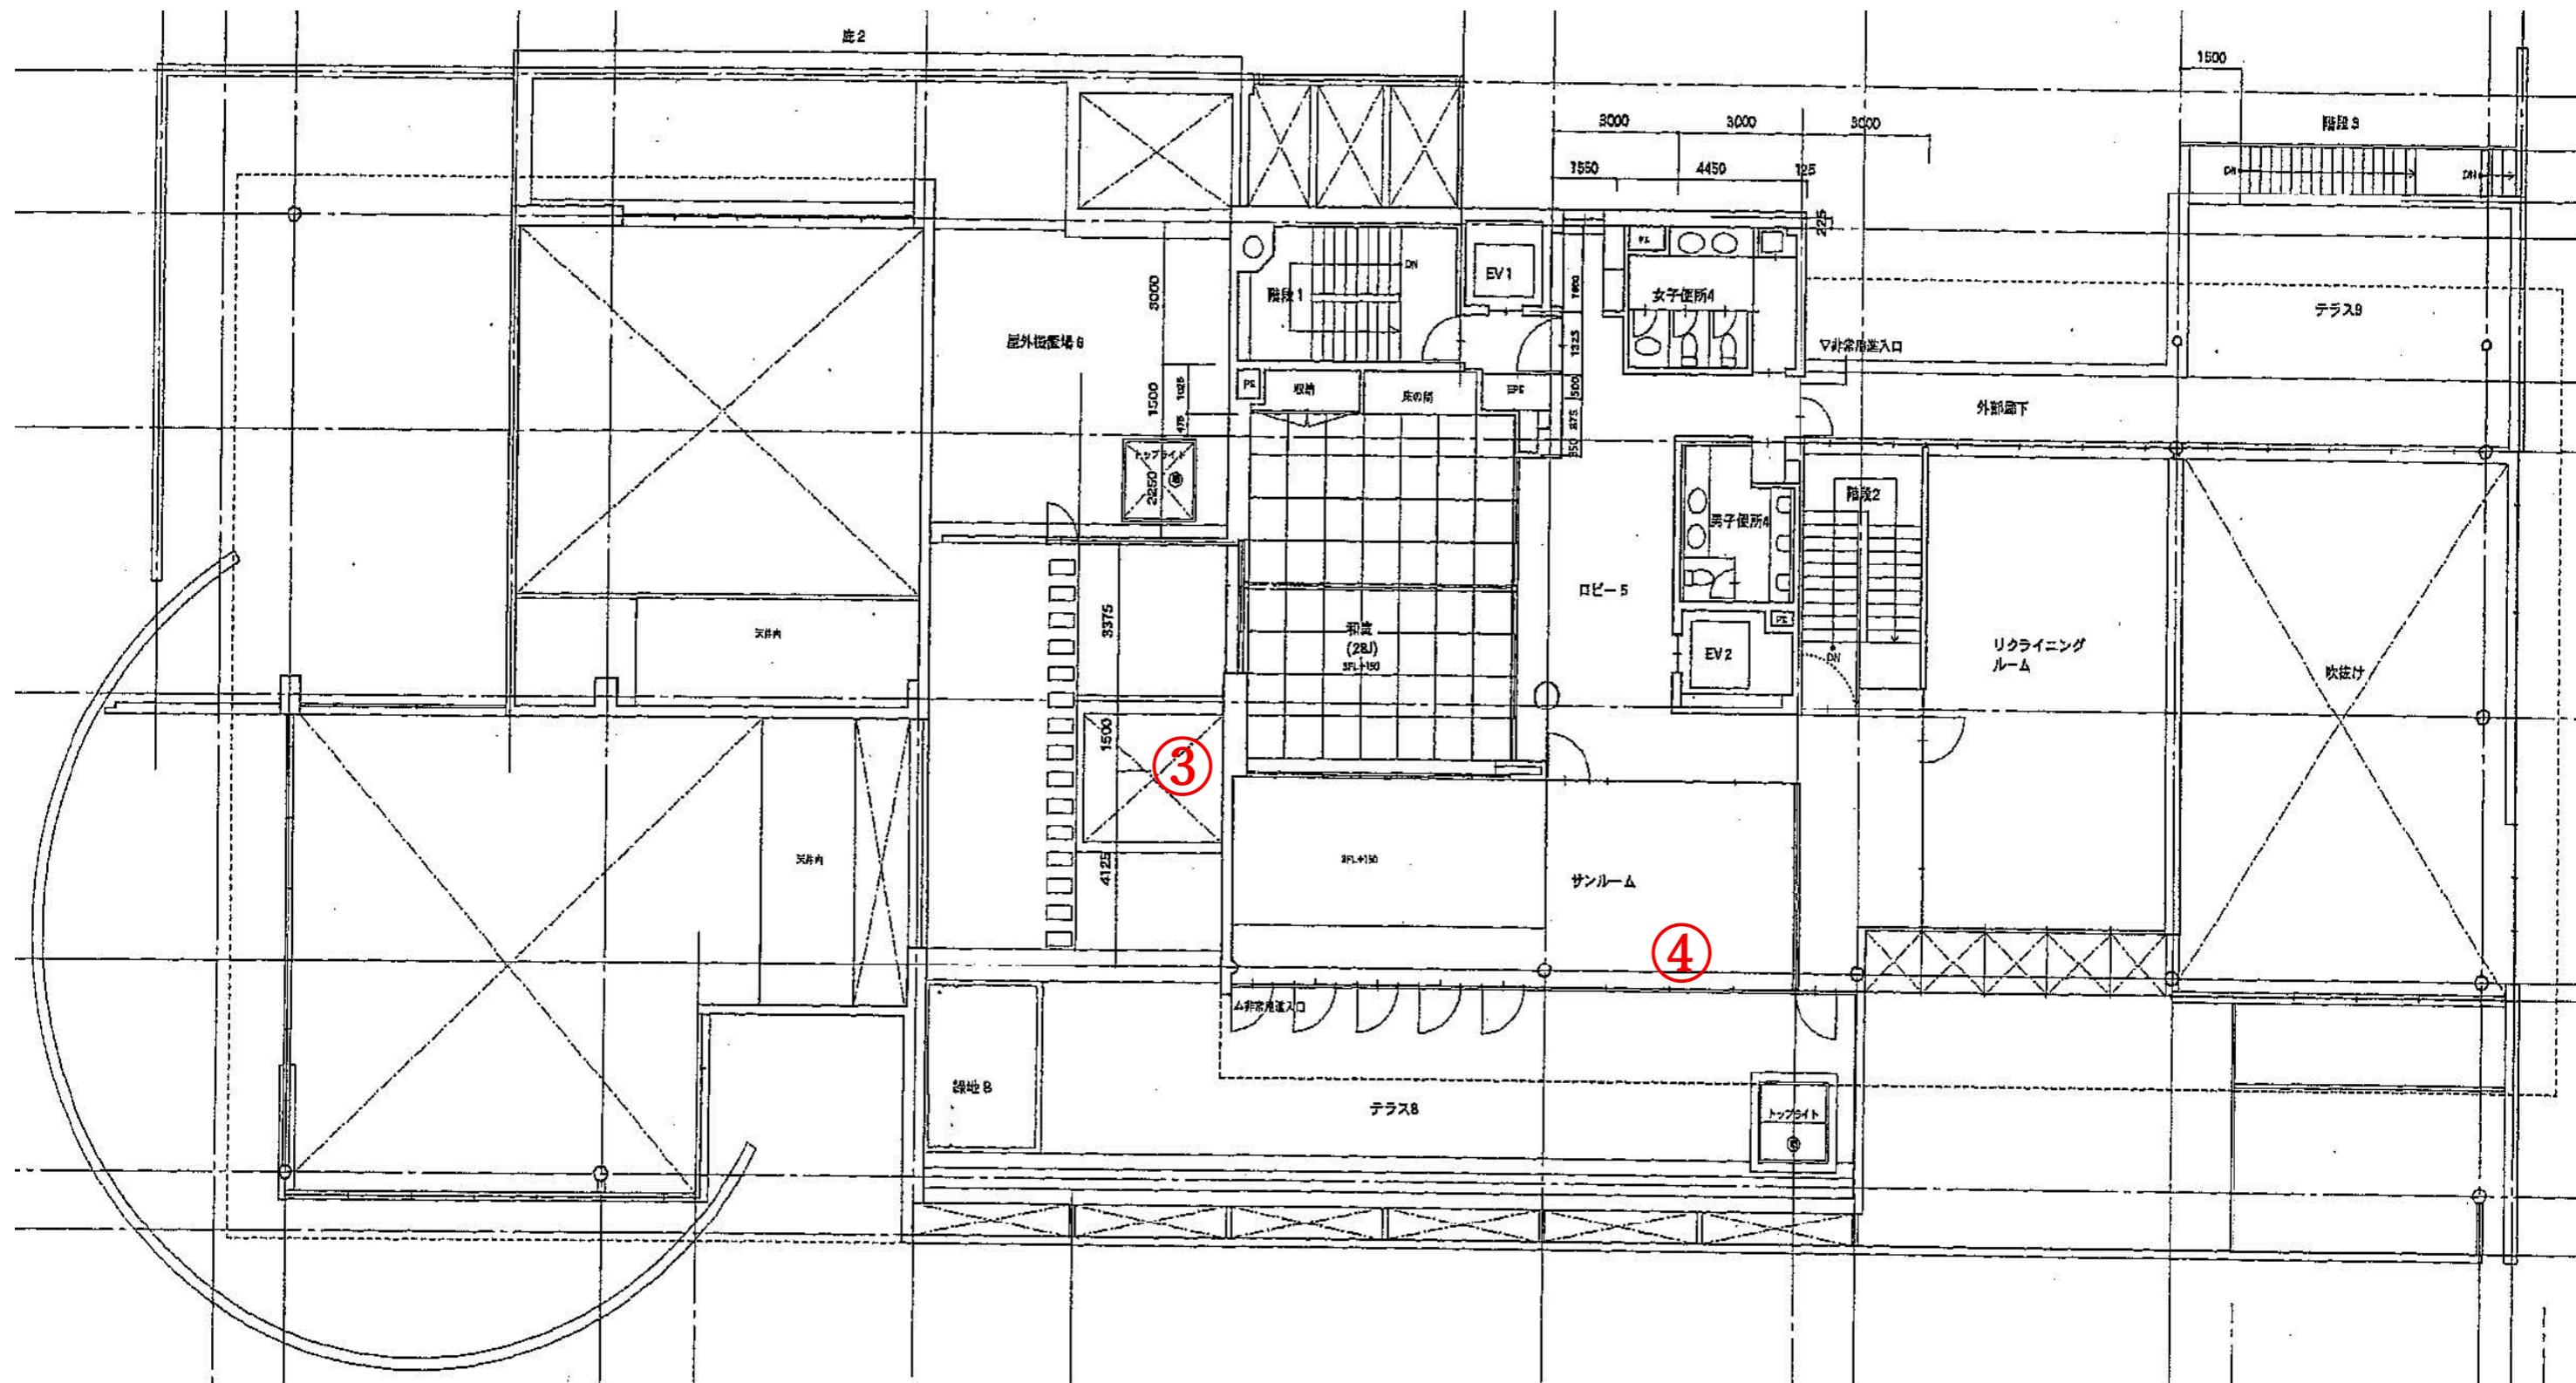

屋上平面図

