


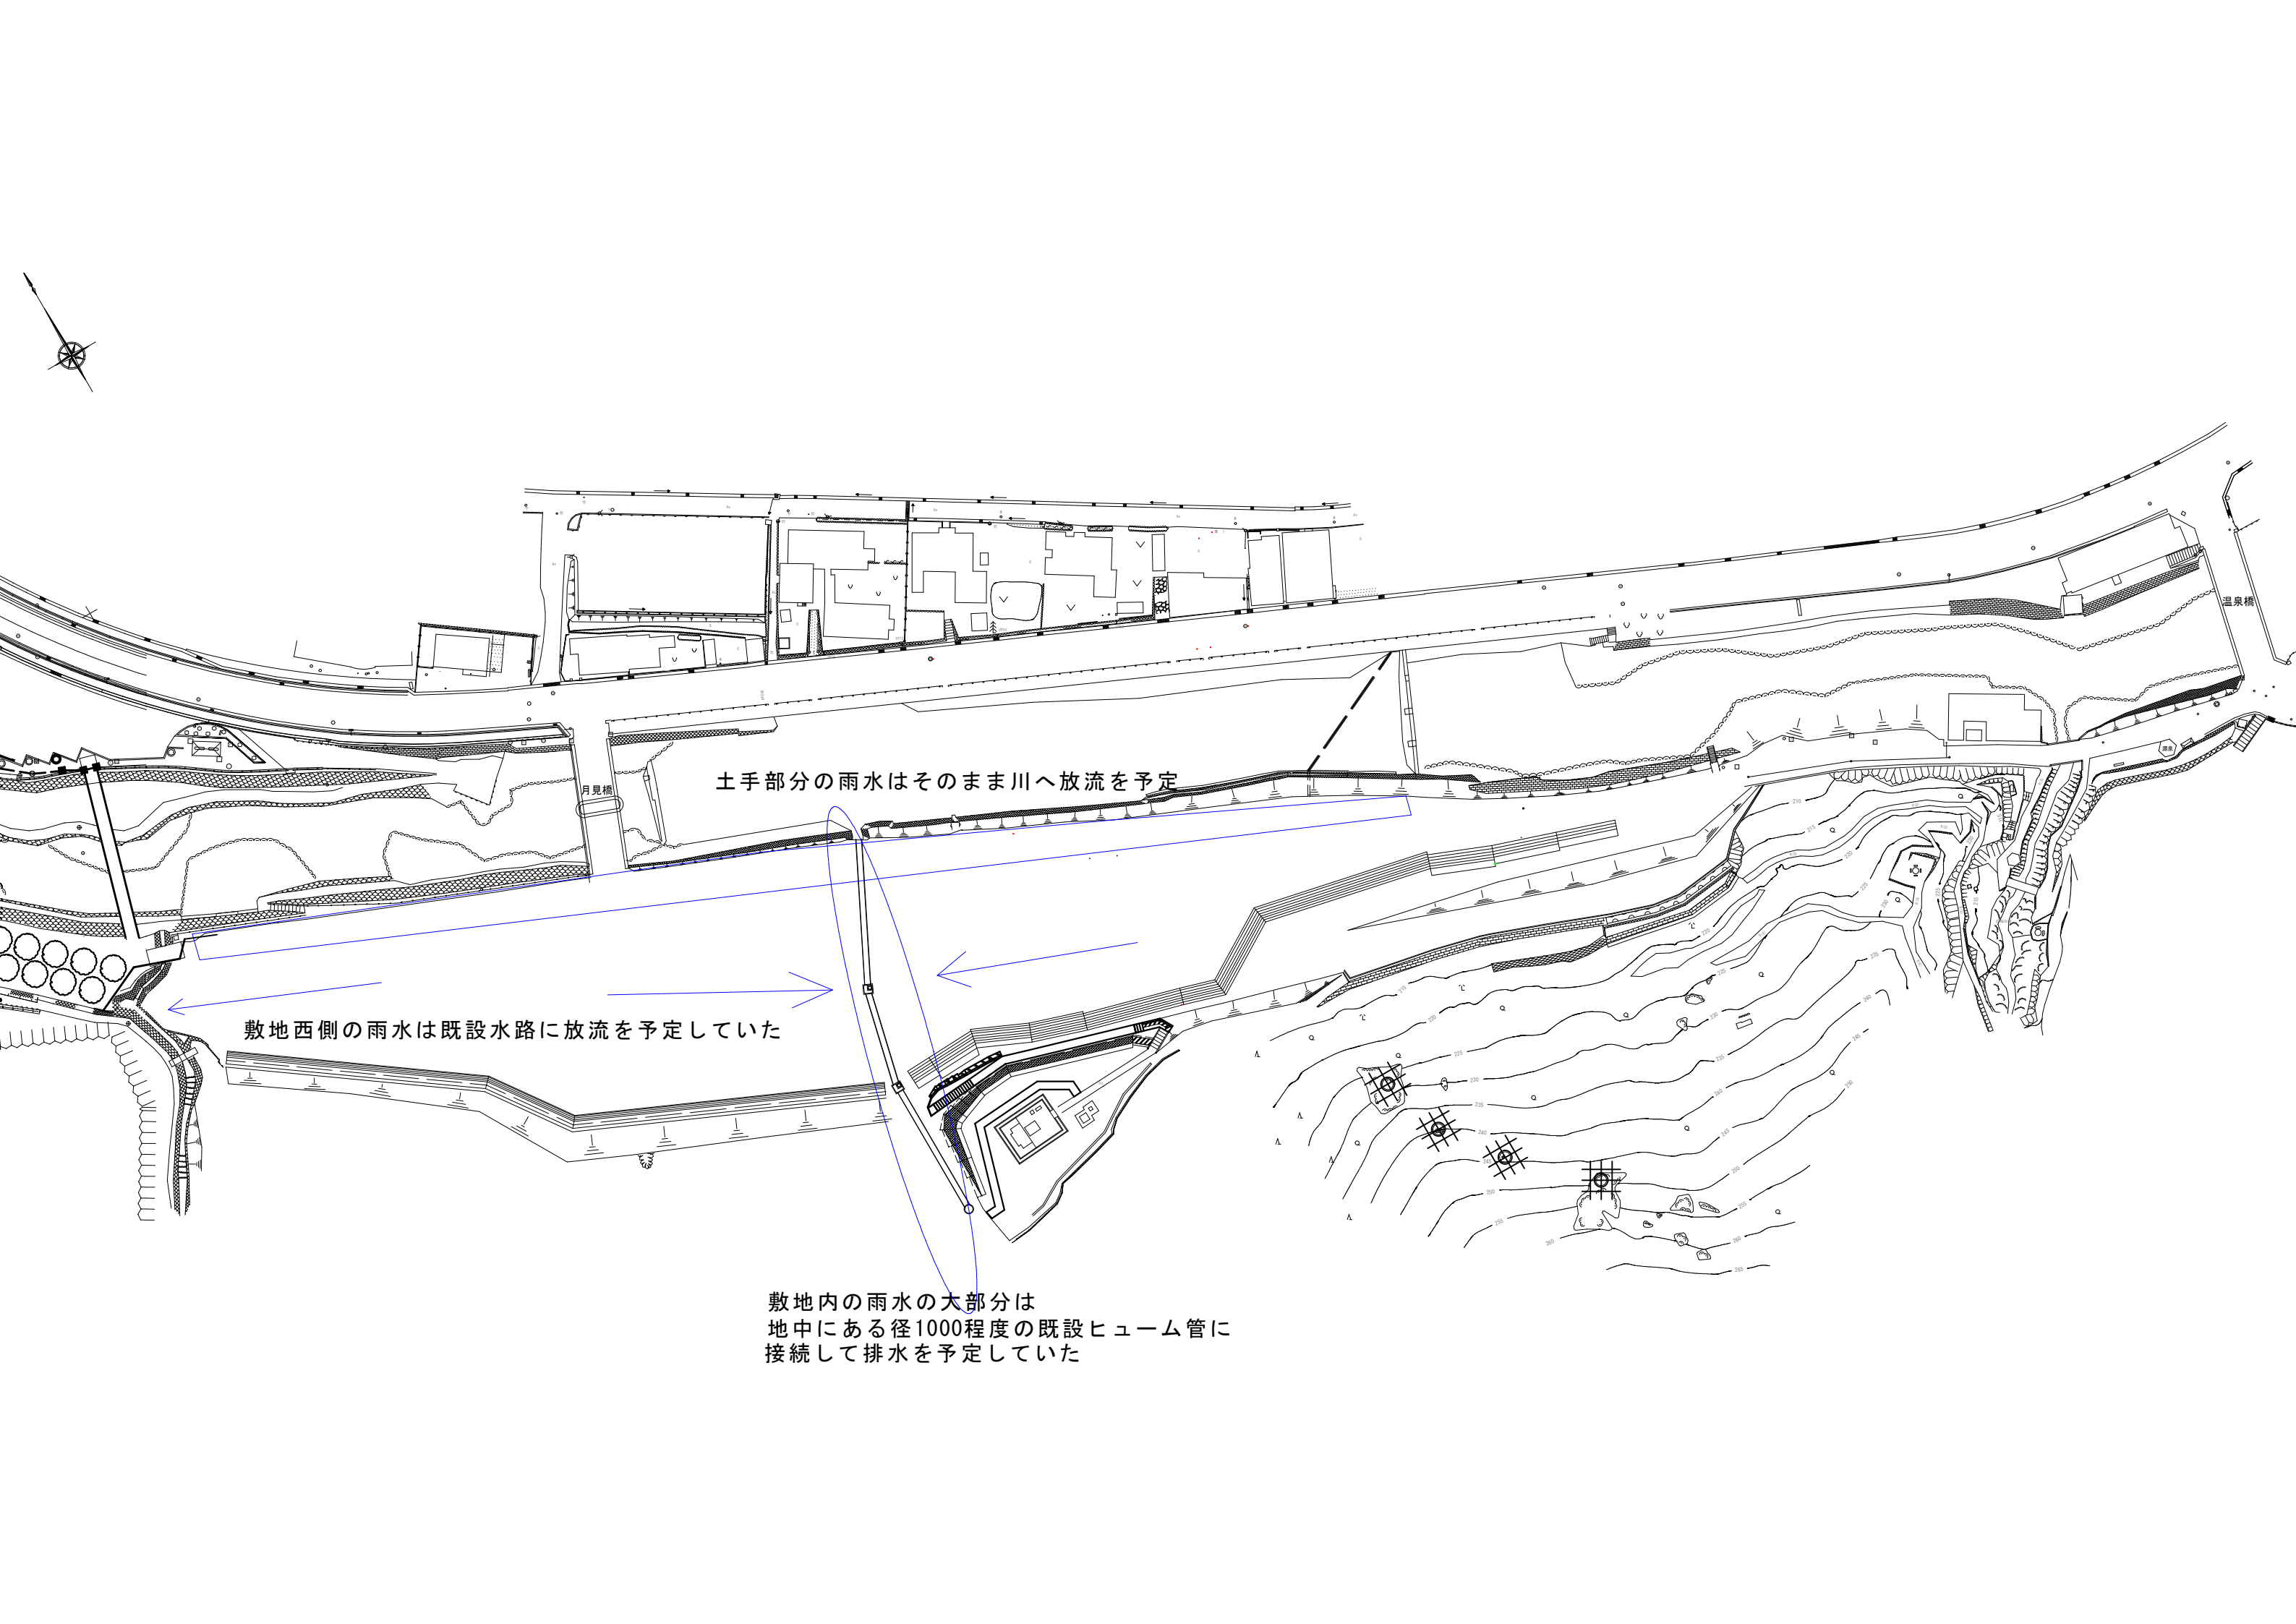

土手部分の雨水はそのまま川へ放流を予定

敷地西側の雨水は既設水路に放流を予定していた

敷地内の雨水の大部分は
地中にある径1000程度の既設ヒューム管に
接続して排水を予定していた