庵治支所配置図

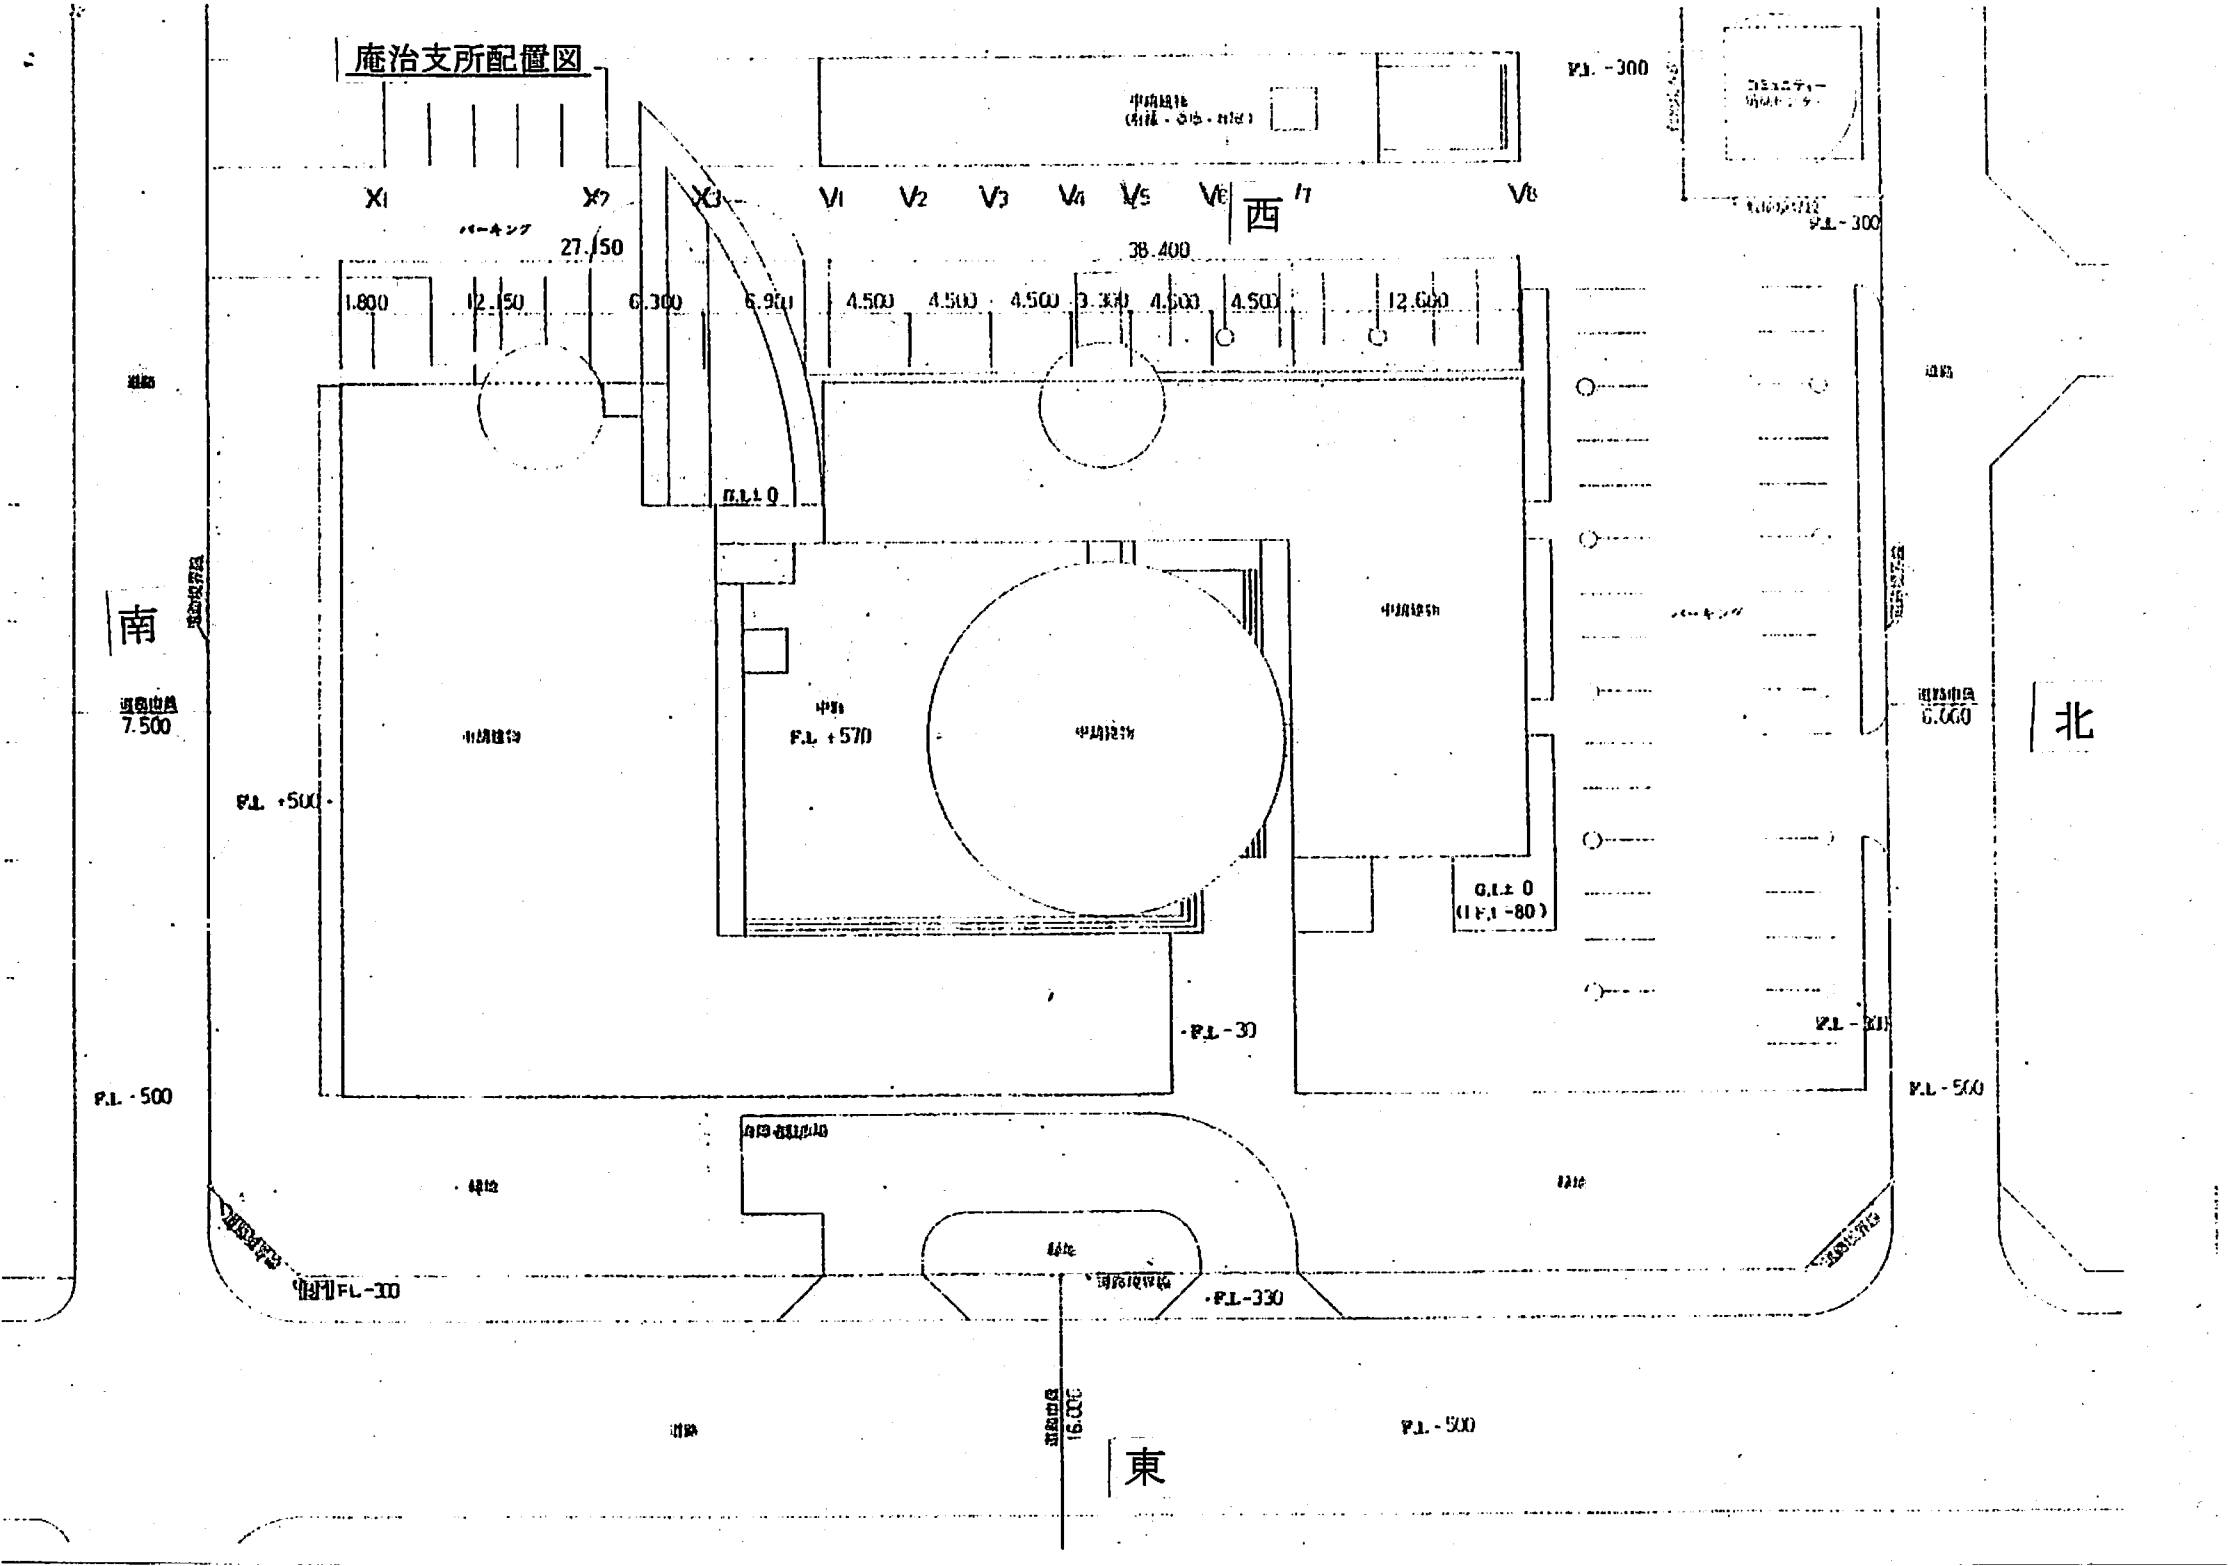
X1
X2
X3
V1
V2
V3
V4
V5
V6
V7
V8
西
南
北
東
27.150
38.400
1.800
12.150
6.300
6.900
4.500
4.500
4.500
3.300
4.500
4.500
12.600
G.L.± 0
F.L. +570
F.L. +500
F.L. -30
F.L. -300
F.L. -500
F.L. -330
G.L.± 0
(1F.L -80)
7.500
6.000
16.000