

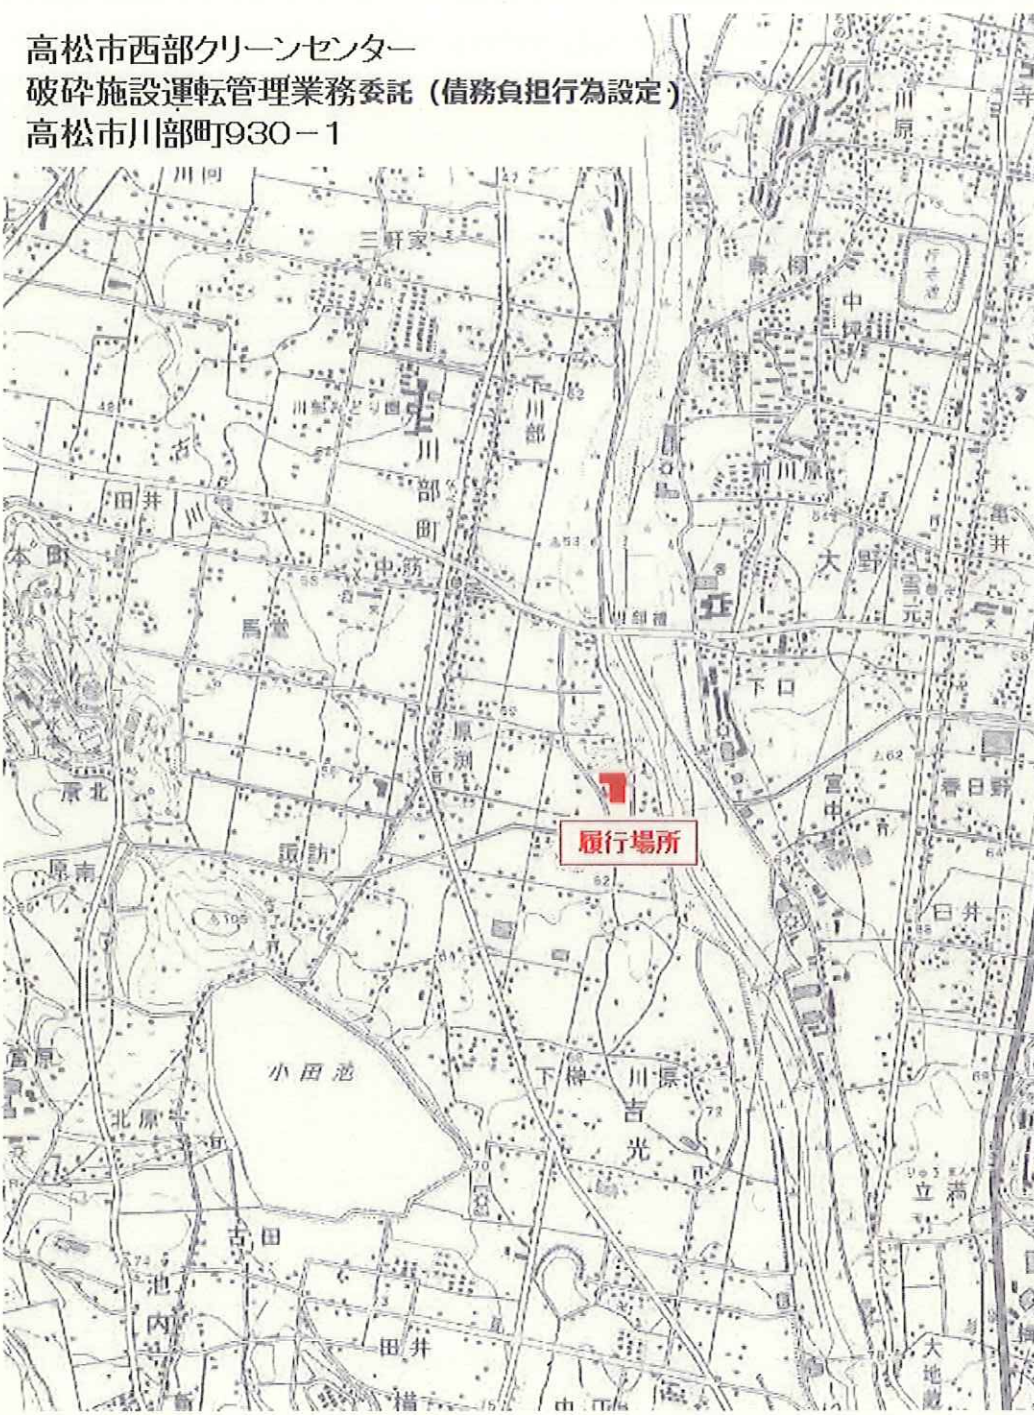


高松市西部クリーンセンター
 破碎施設運転管理業務委託（債務負担行為設定）
 高松市川部町930-1

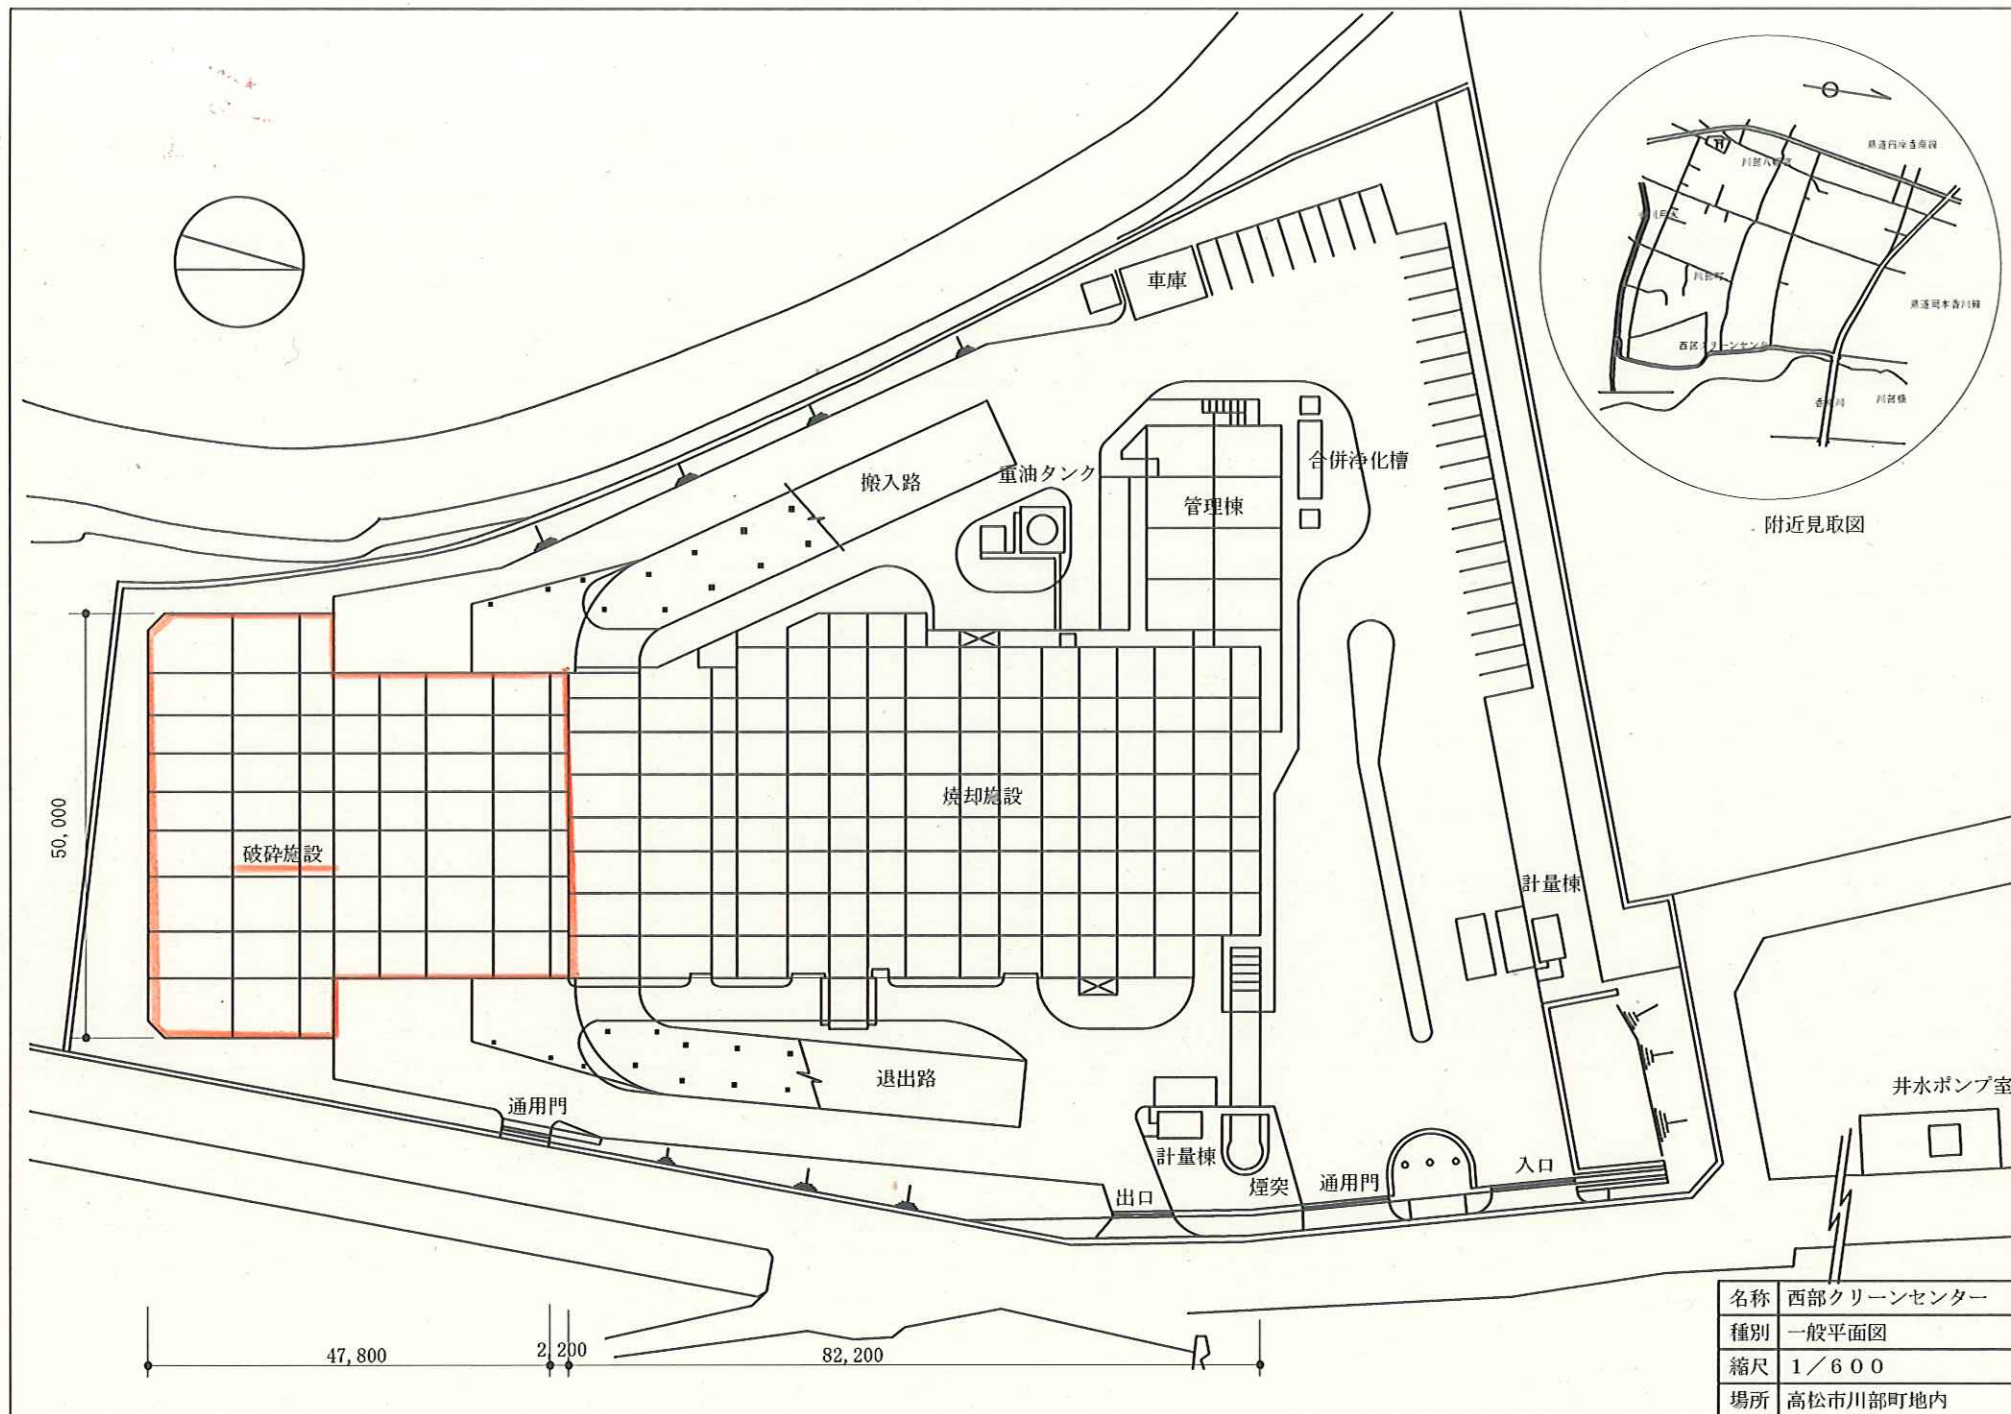

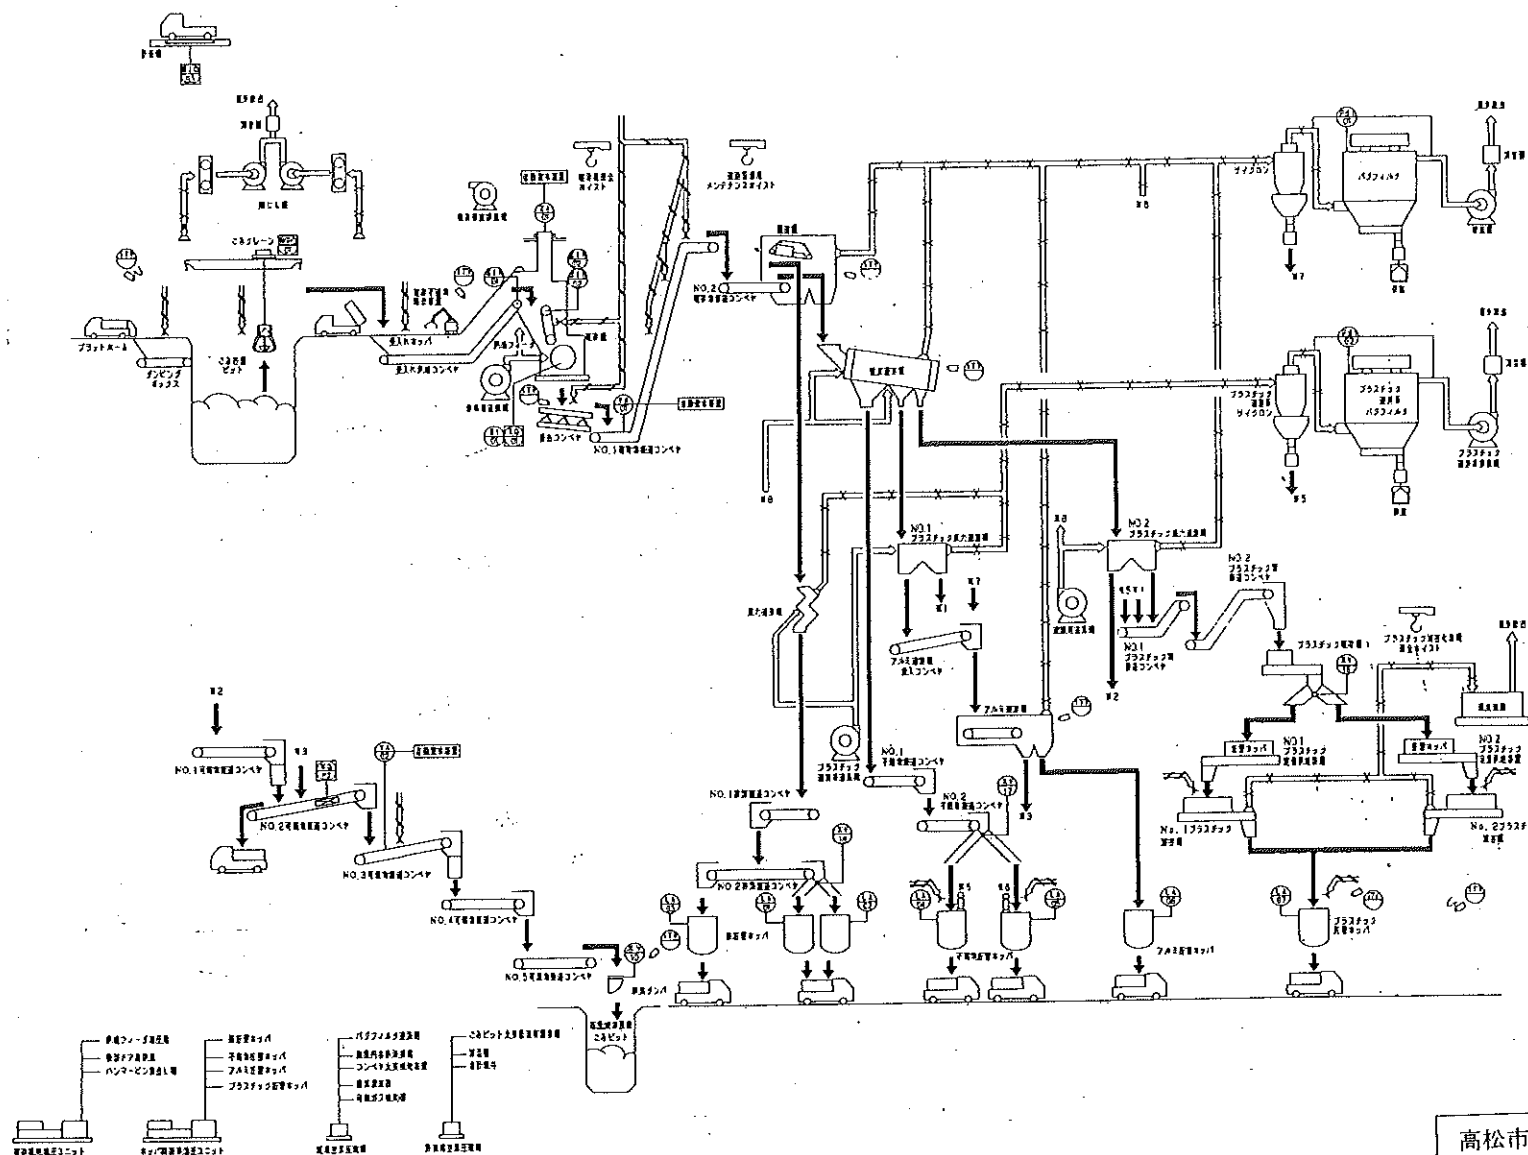

[illegible]

高松市西部クリーンセンター
(破碎施設)



作 日	11月 15日
-----	---------

2667553


TSP-B-01


プラント用水
(プラント給水ポンプより)

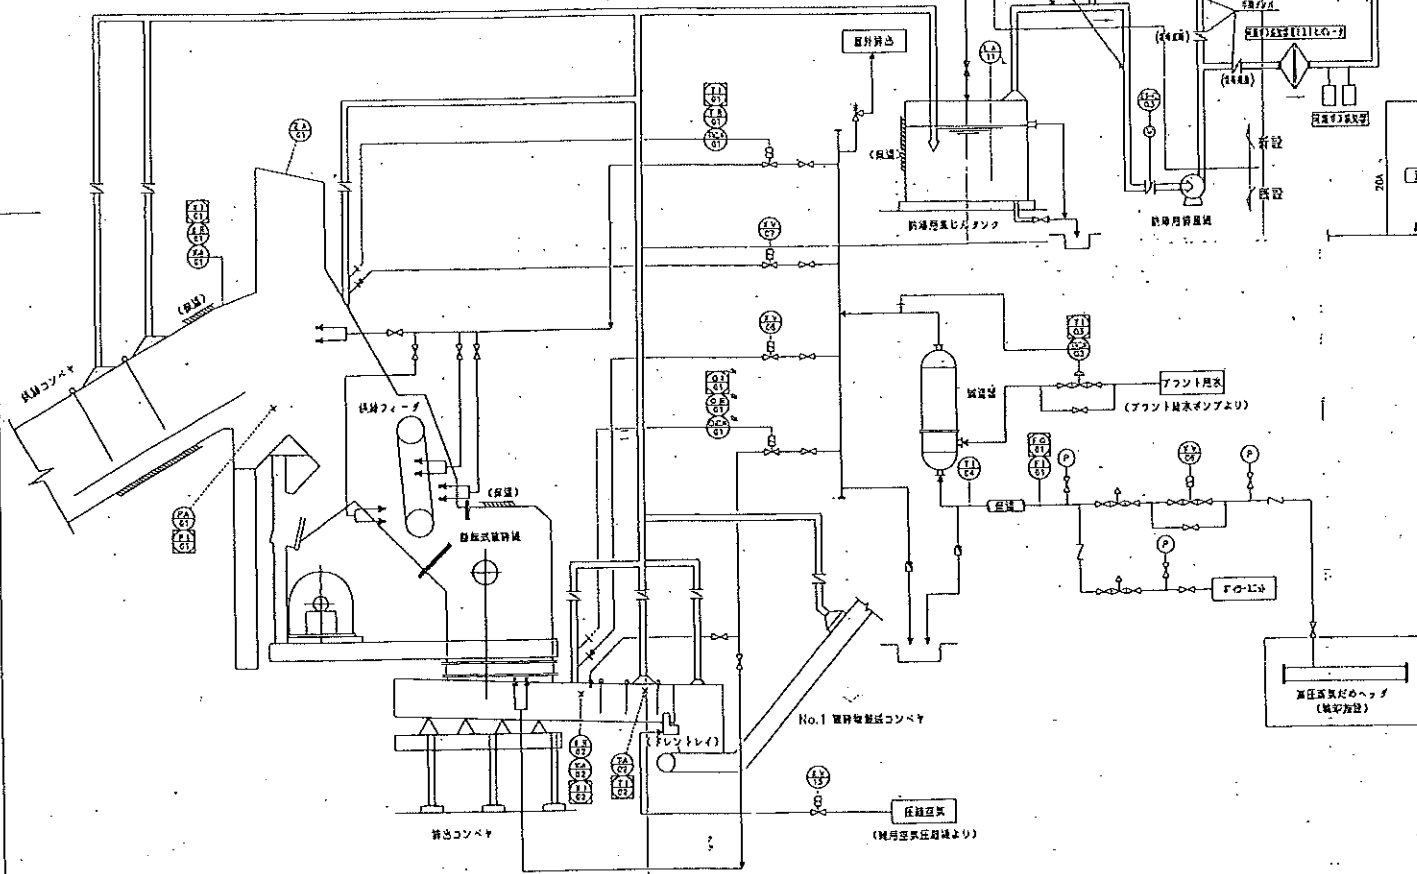



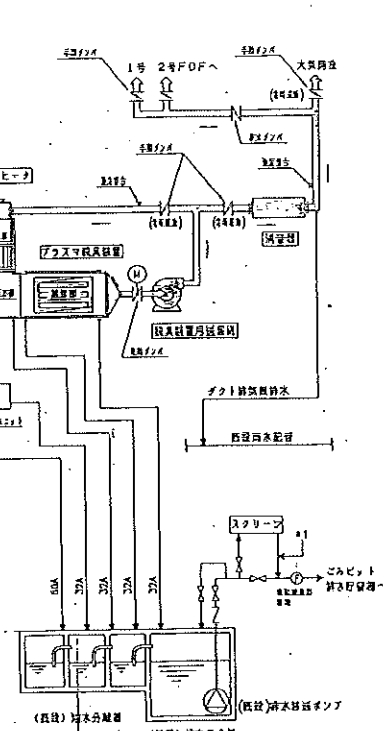



フローシート (防汚用排風系)
高松市西部クリーンセンター
(破砕施設)

コード	図番	ESR203928	図名
-----	----	-----------	----

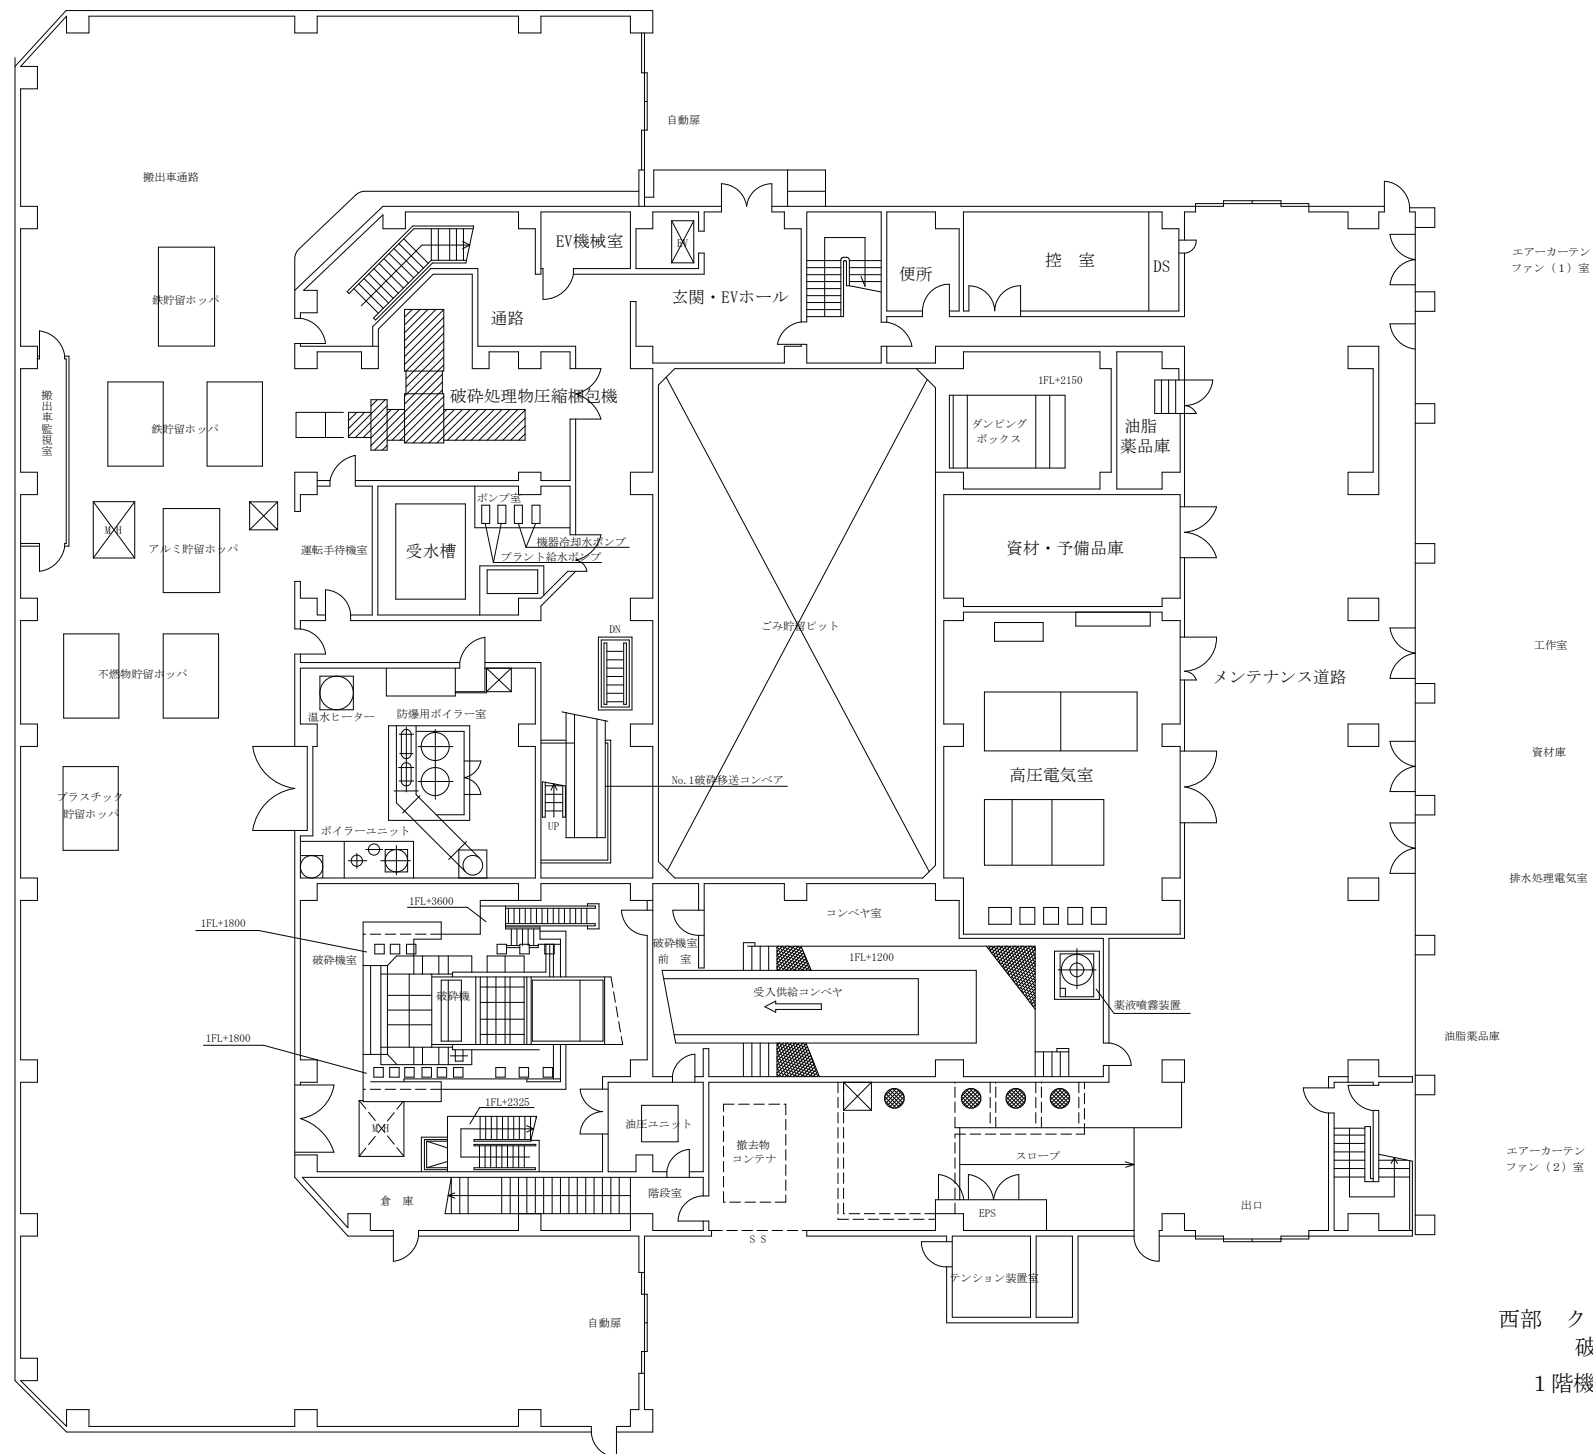

西部 クリーンセンター
破砕施設
1階機器配置平面図

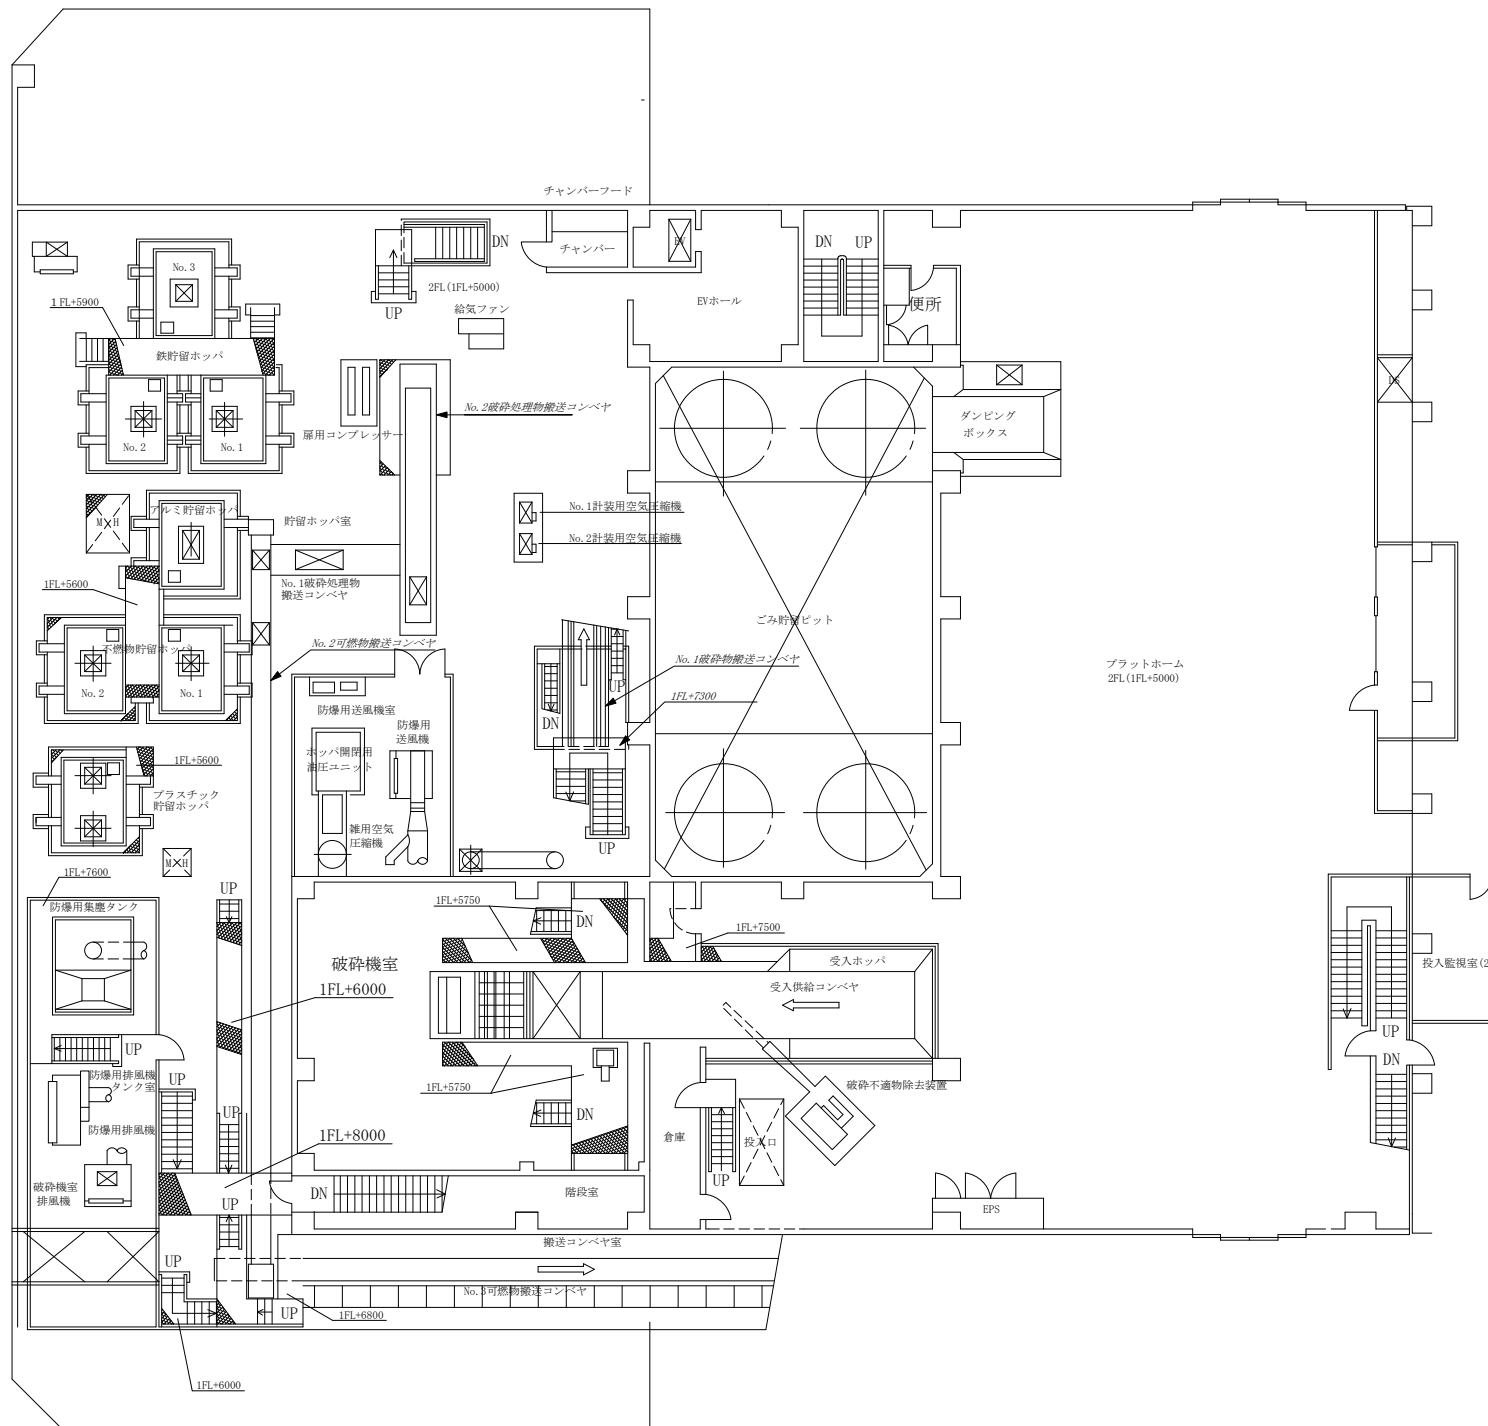

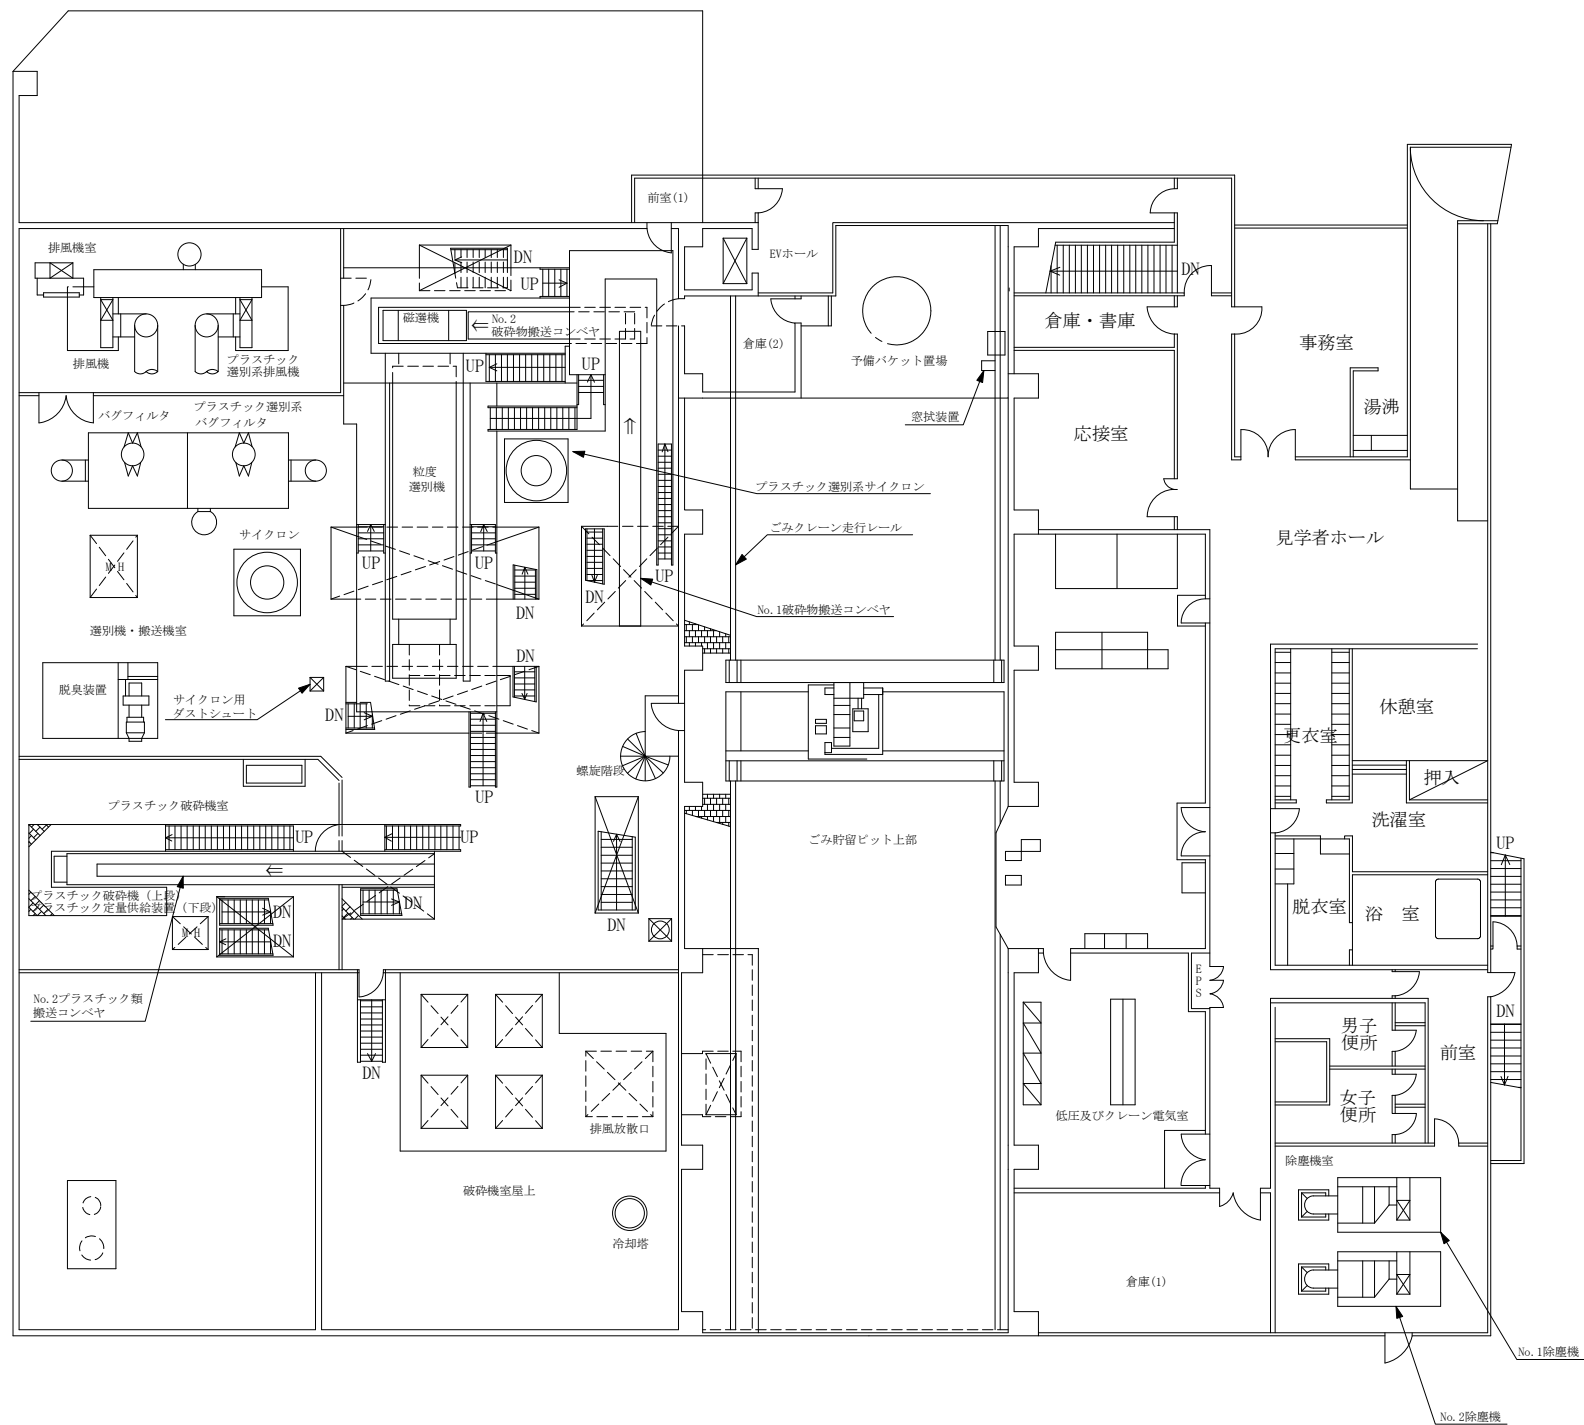

西部クリーンセンター
破砕施設
4階機器配置平面図