






破碎施設
焼却施設

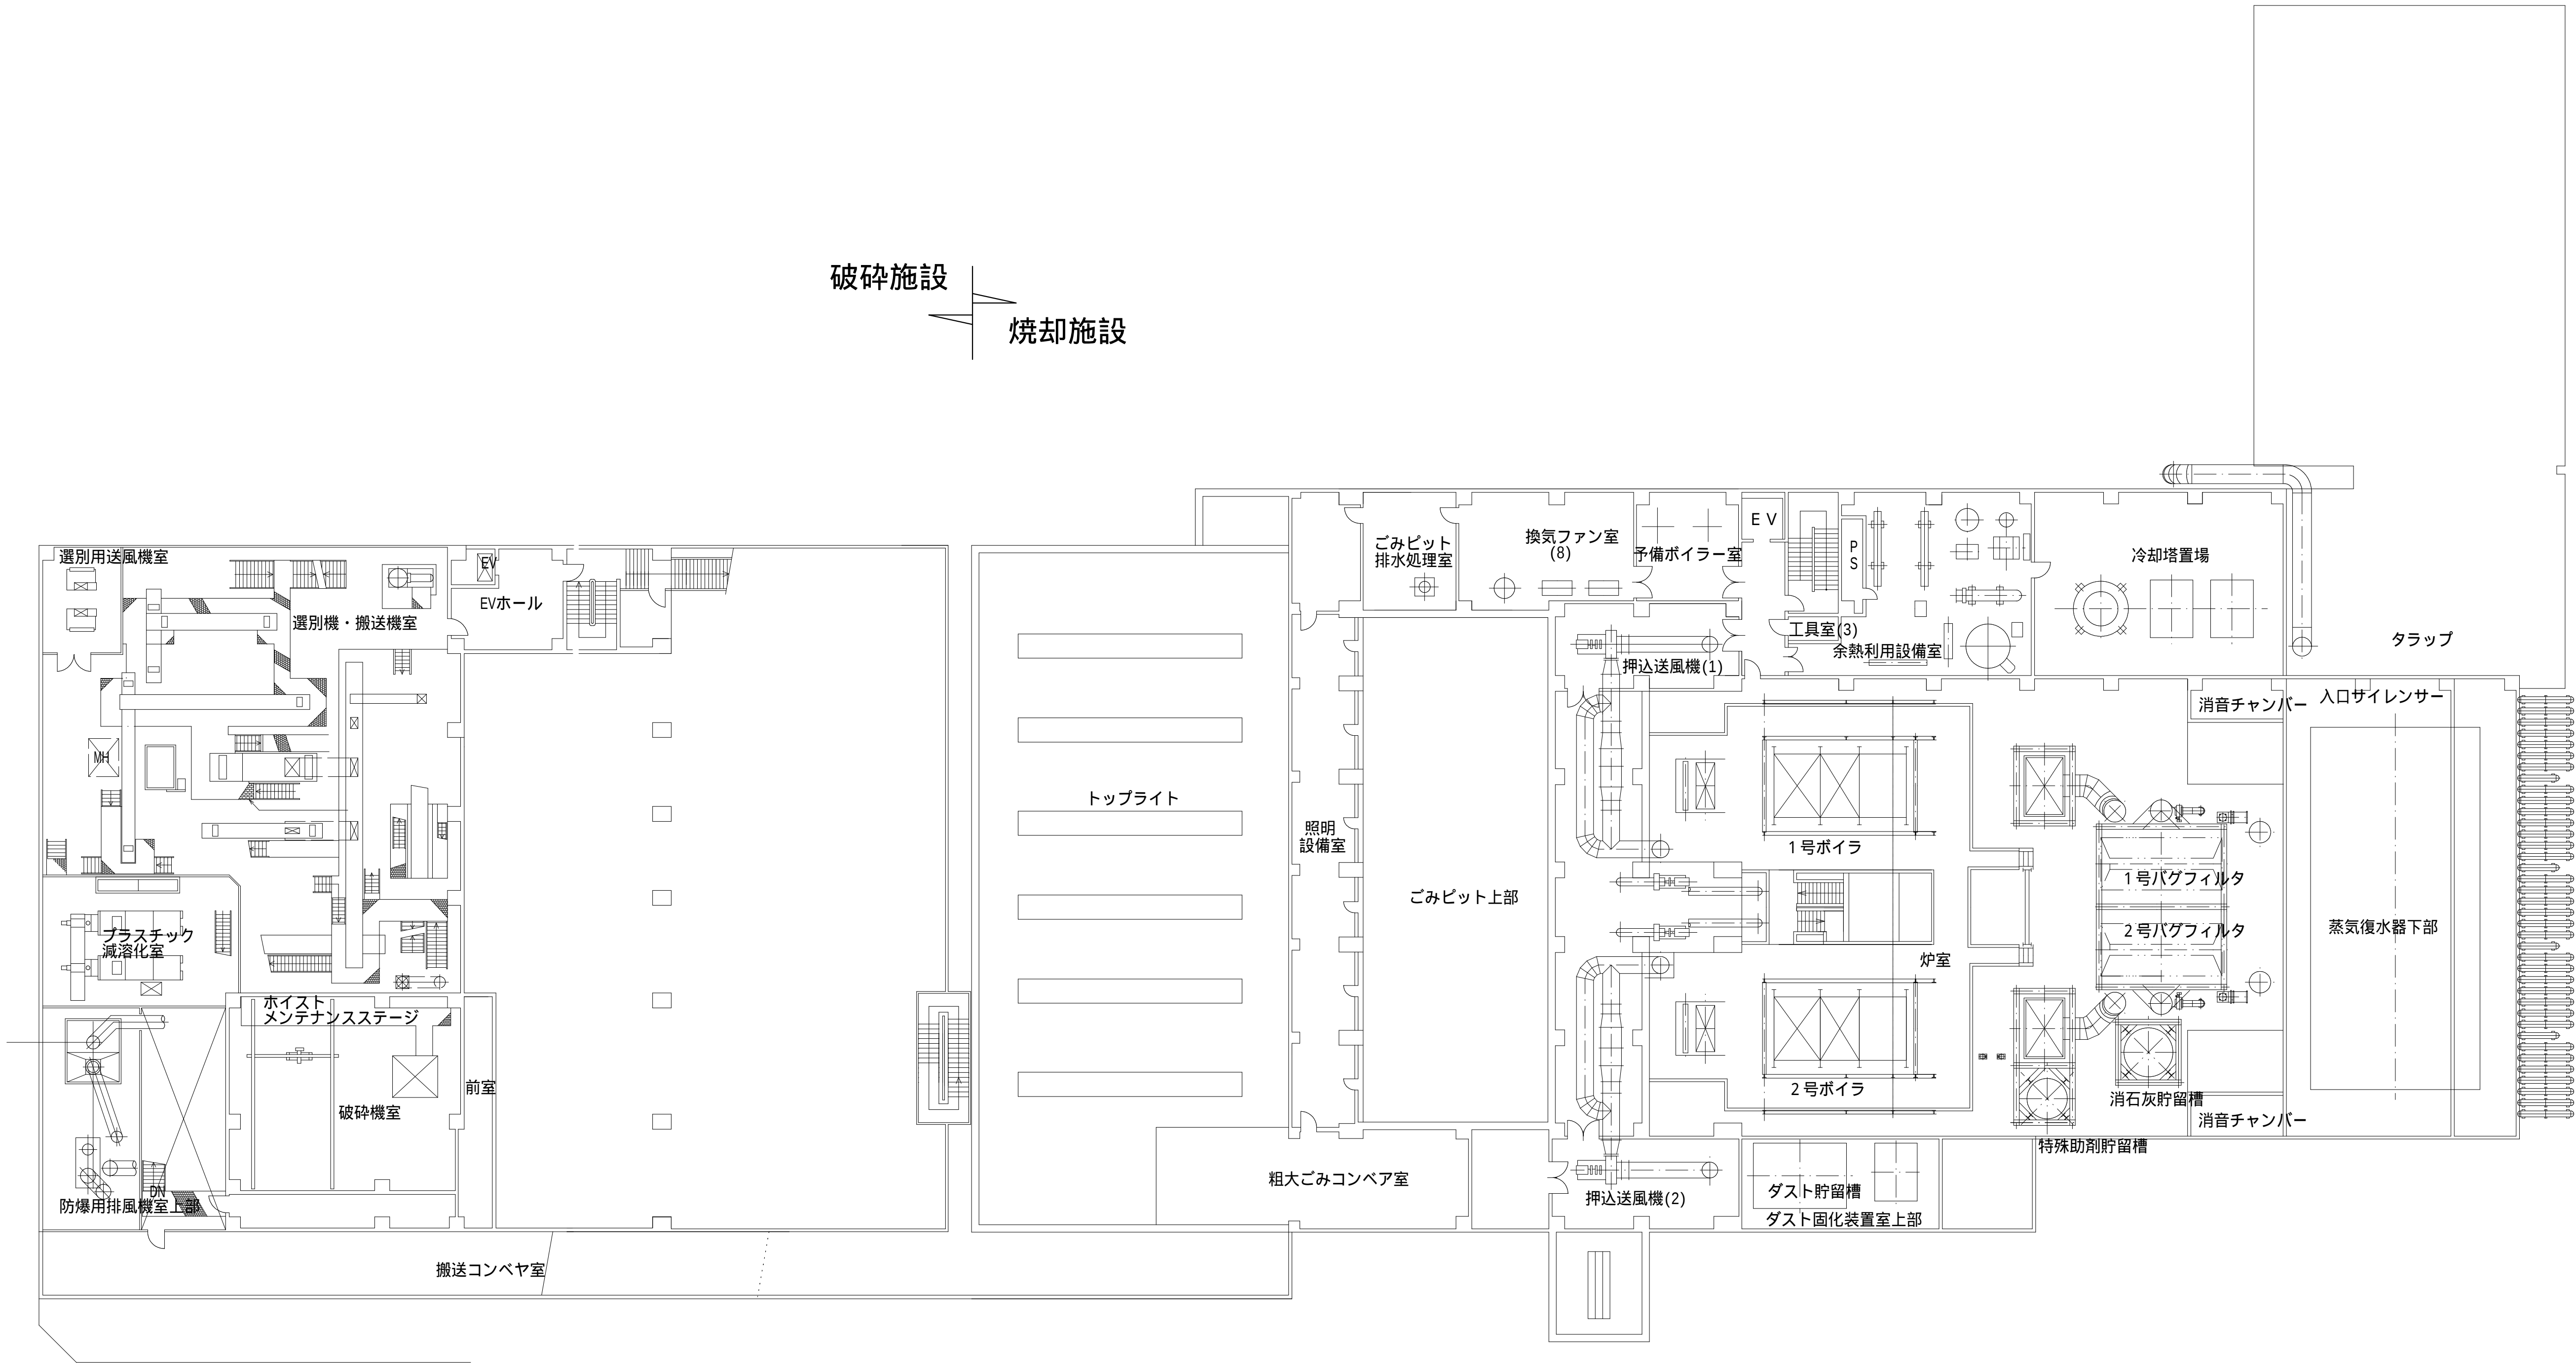

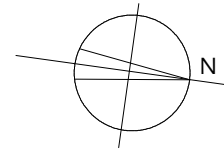


破碎施設
焼却施設

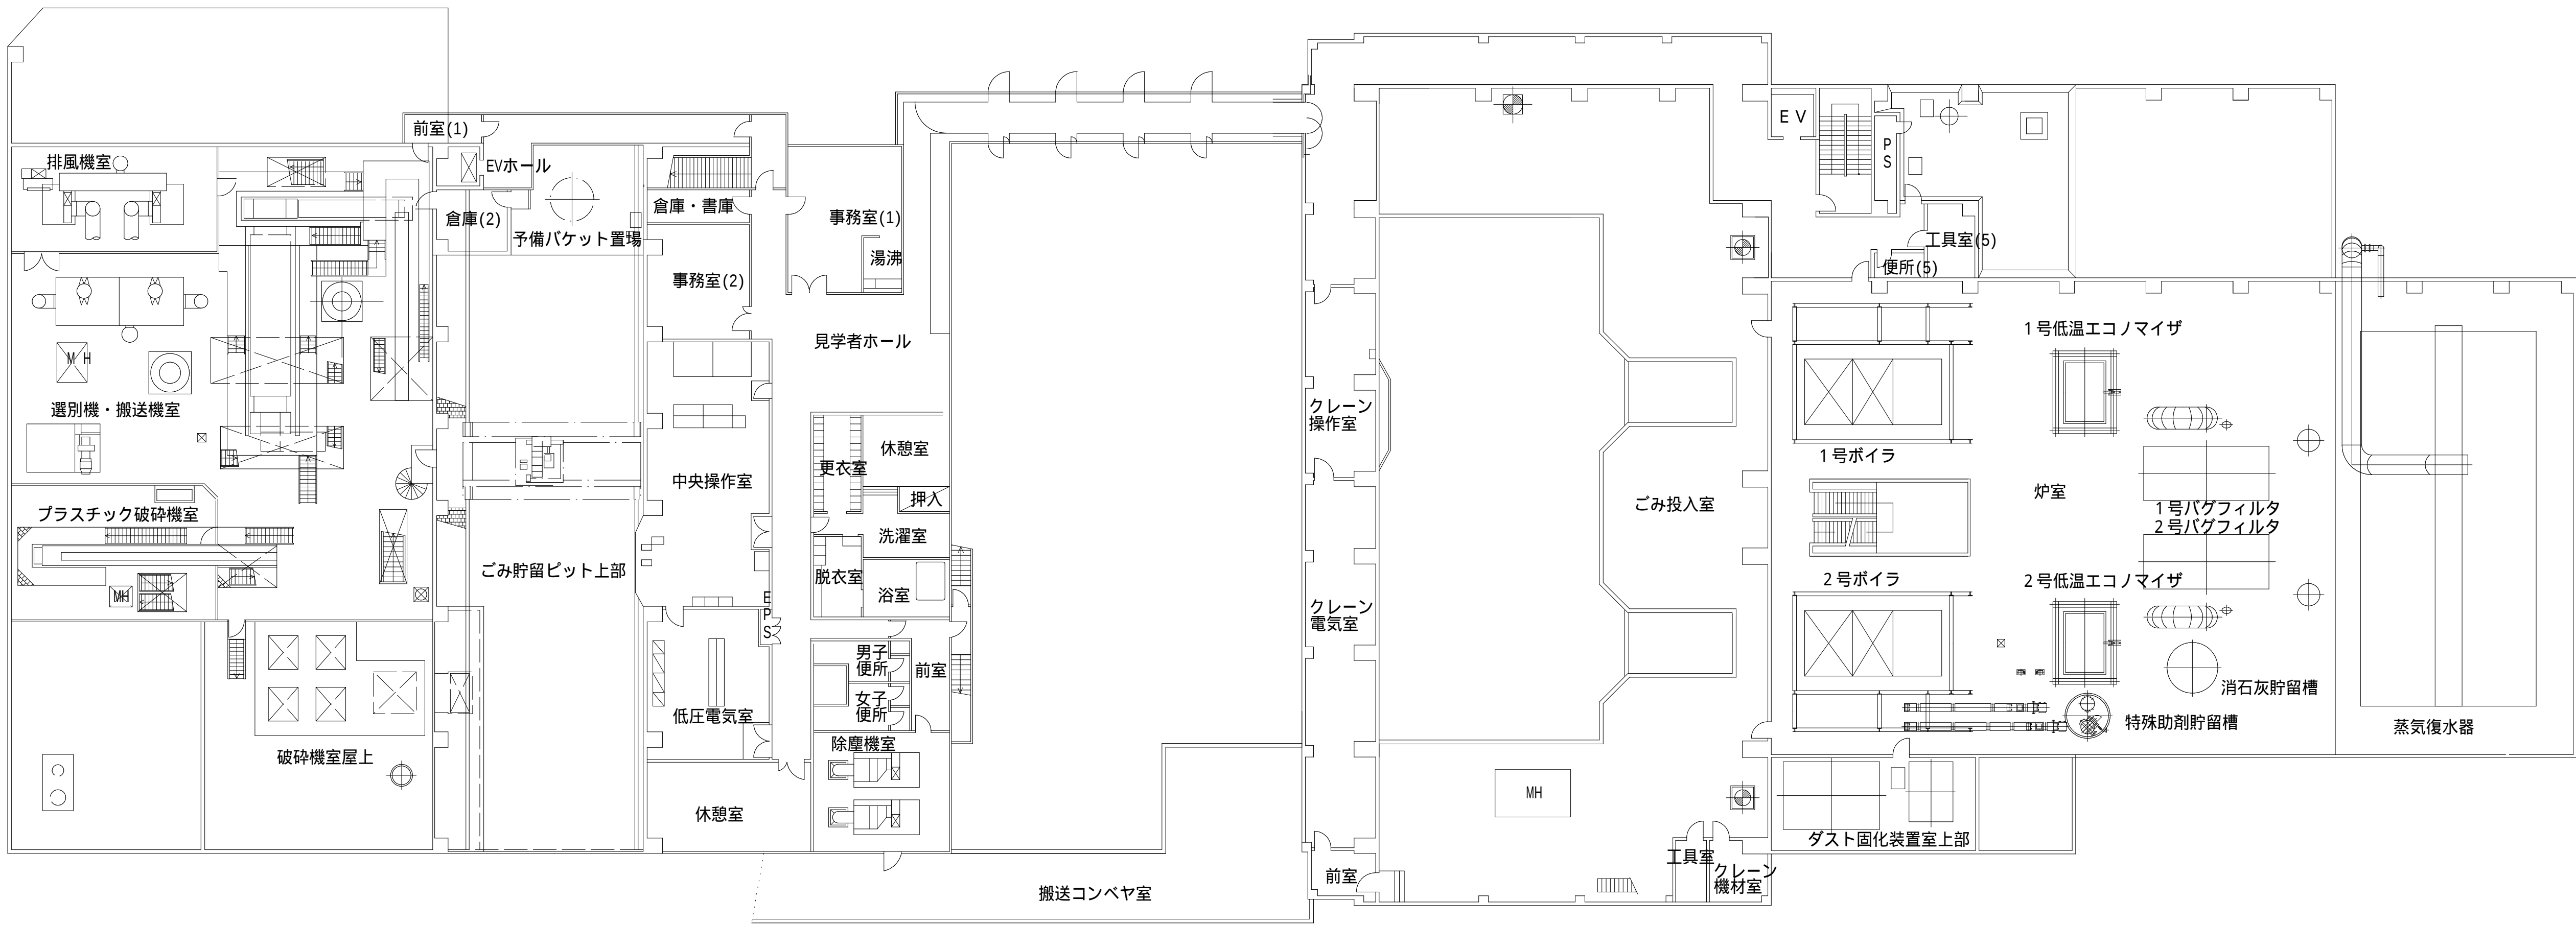

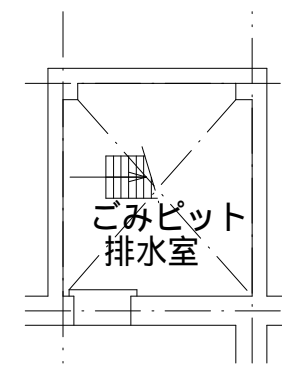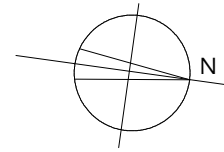

B 2 階平面図

破碎施設
焼却施設

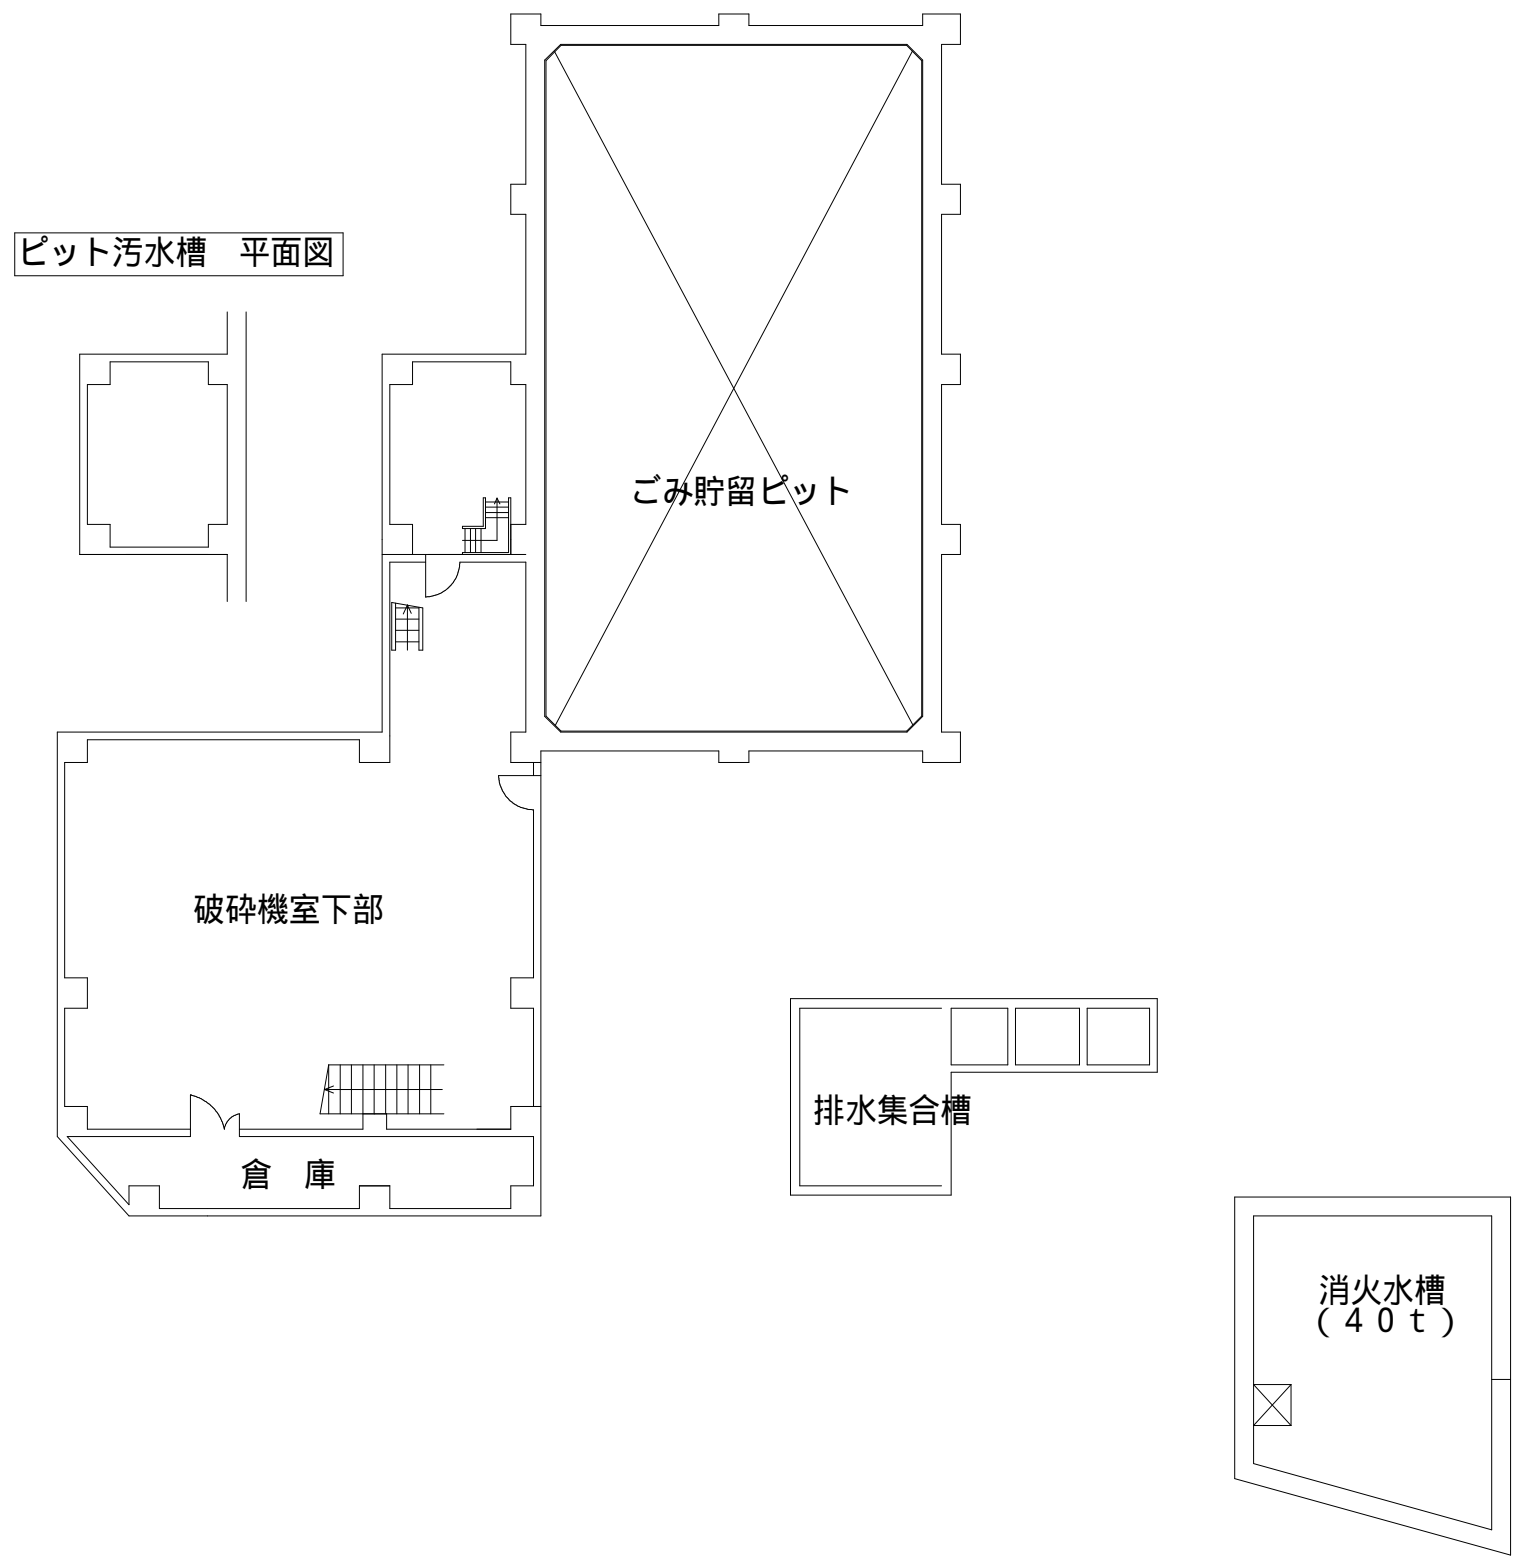

B 1 階平面図

