



1 階平面図

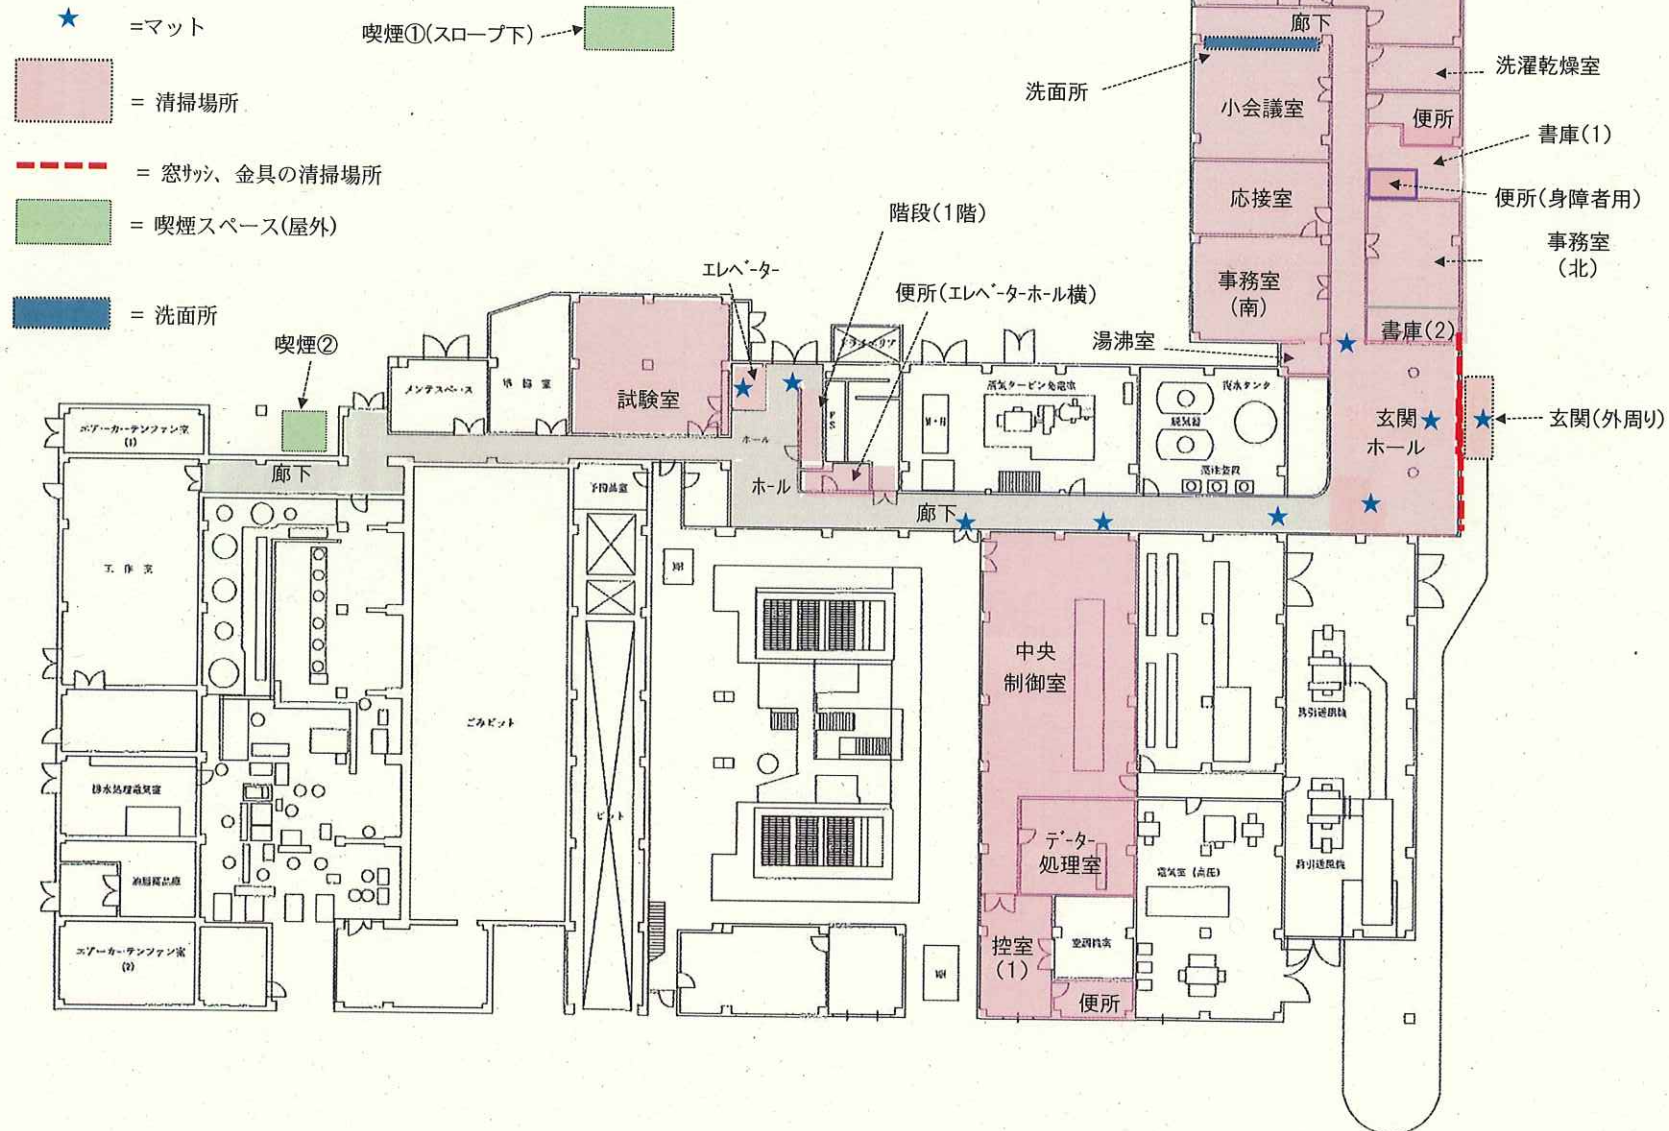


2階平面図

■ = 清掃場所

★ = マット

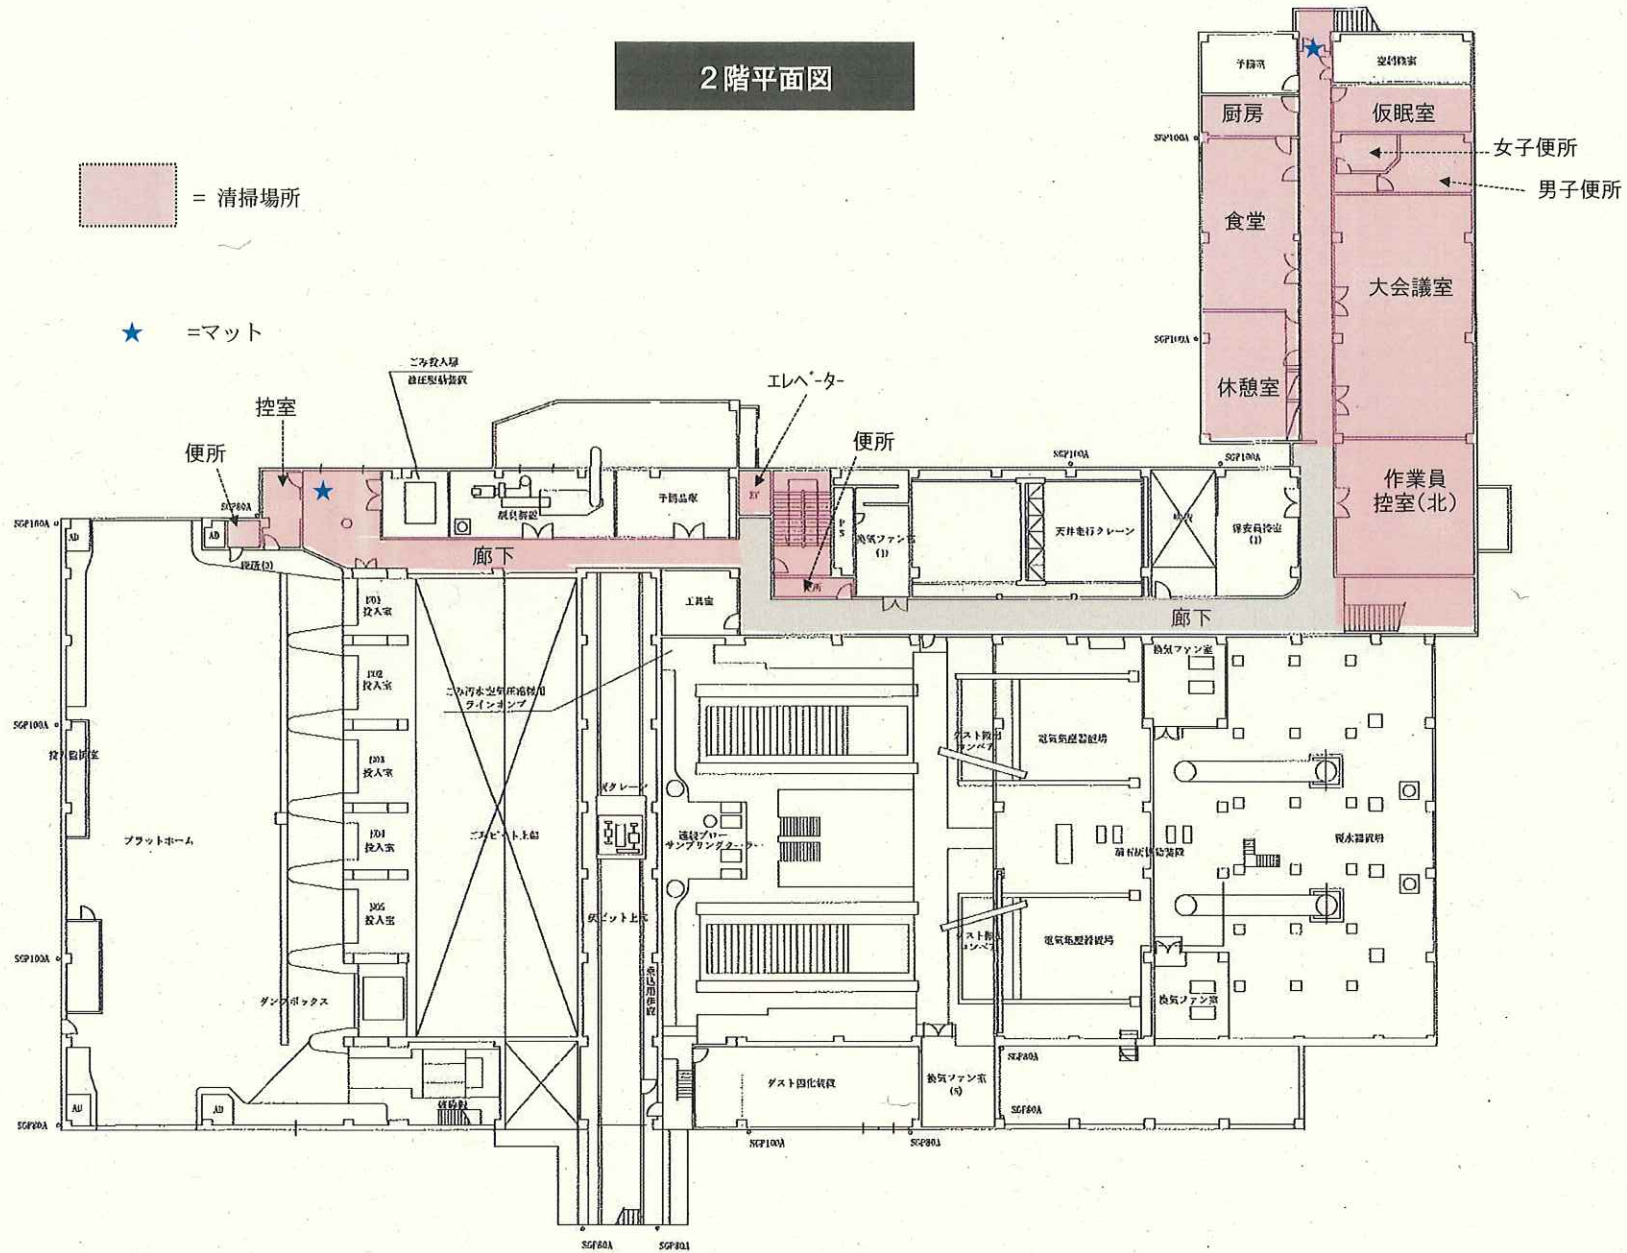


3 階平面図

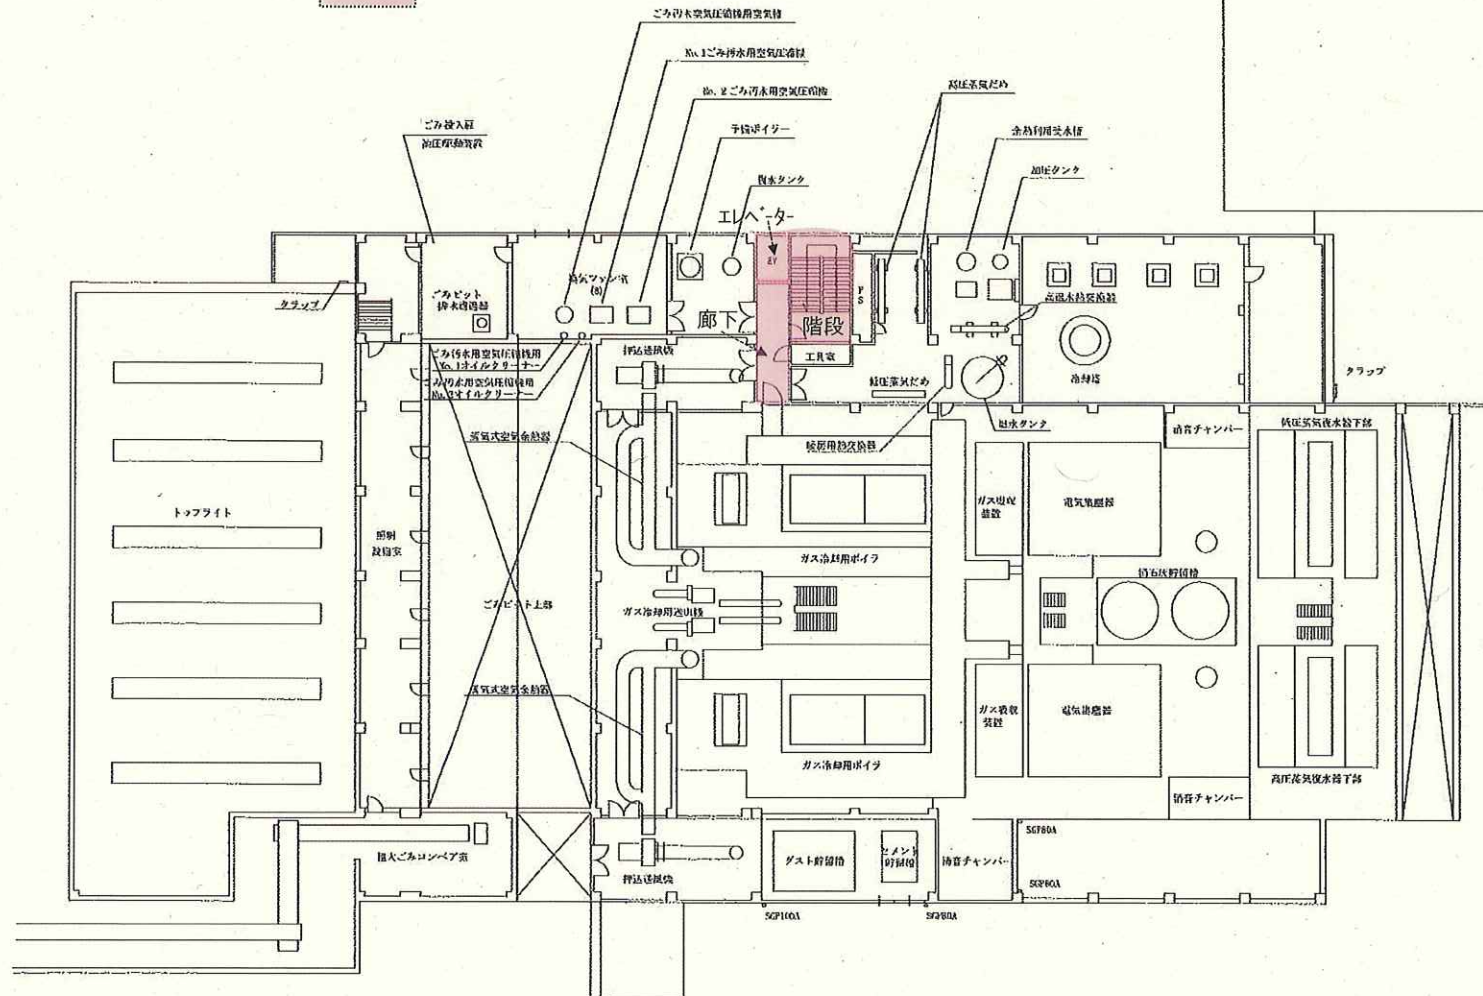

4 階平面図


★ = マット

■ = 清掃場所

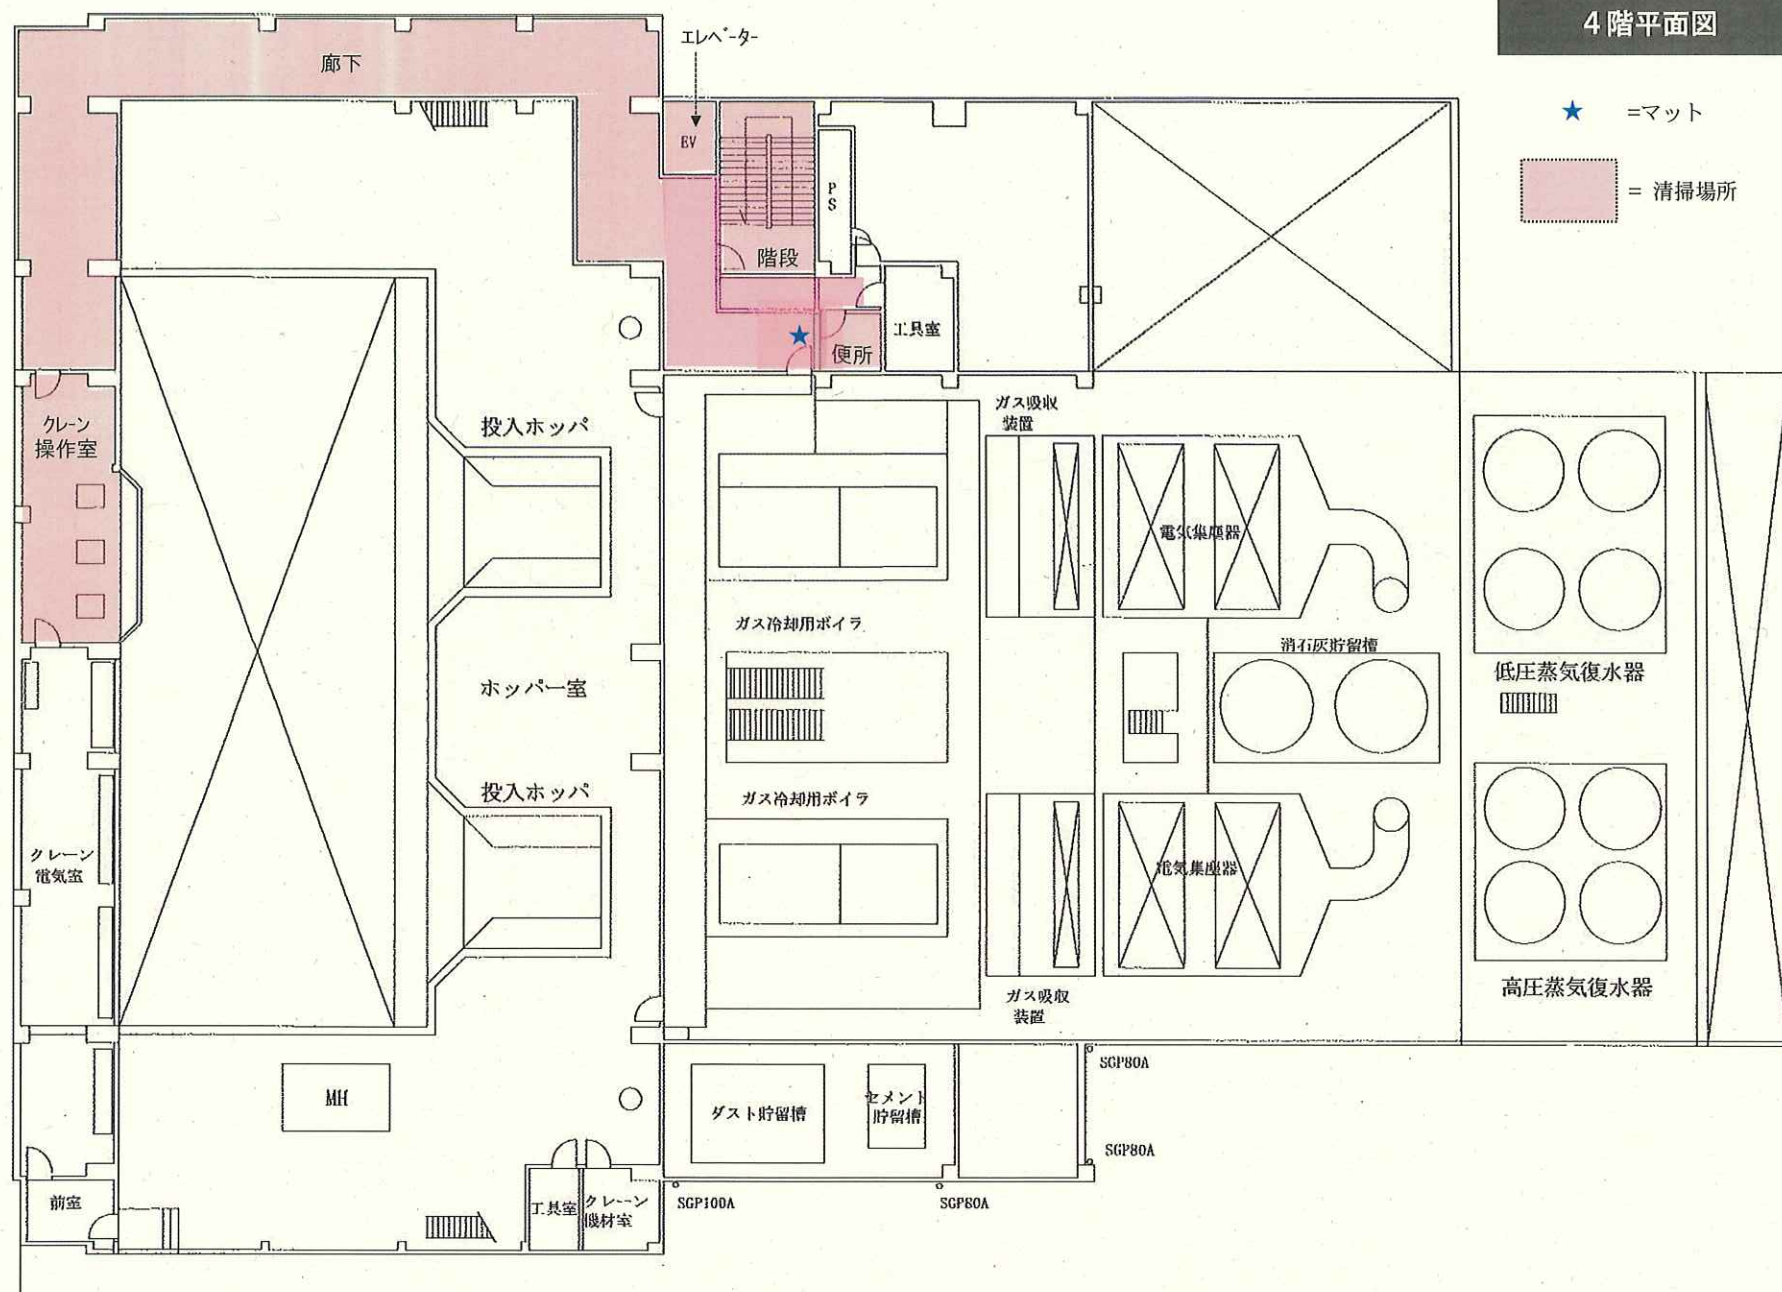

屋上平面図

= 清掃場所

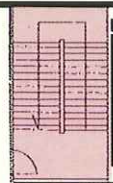

SGP100A

SGP80A

SGP80A

SGP80A

地下平面図

