


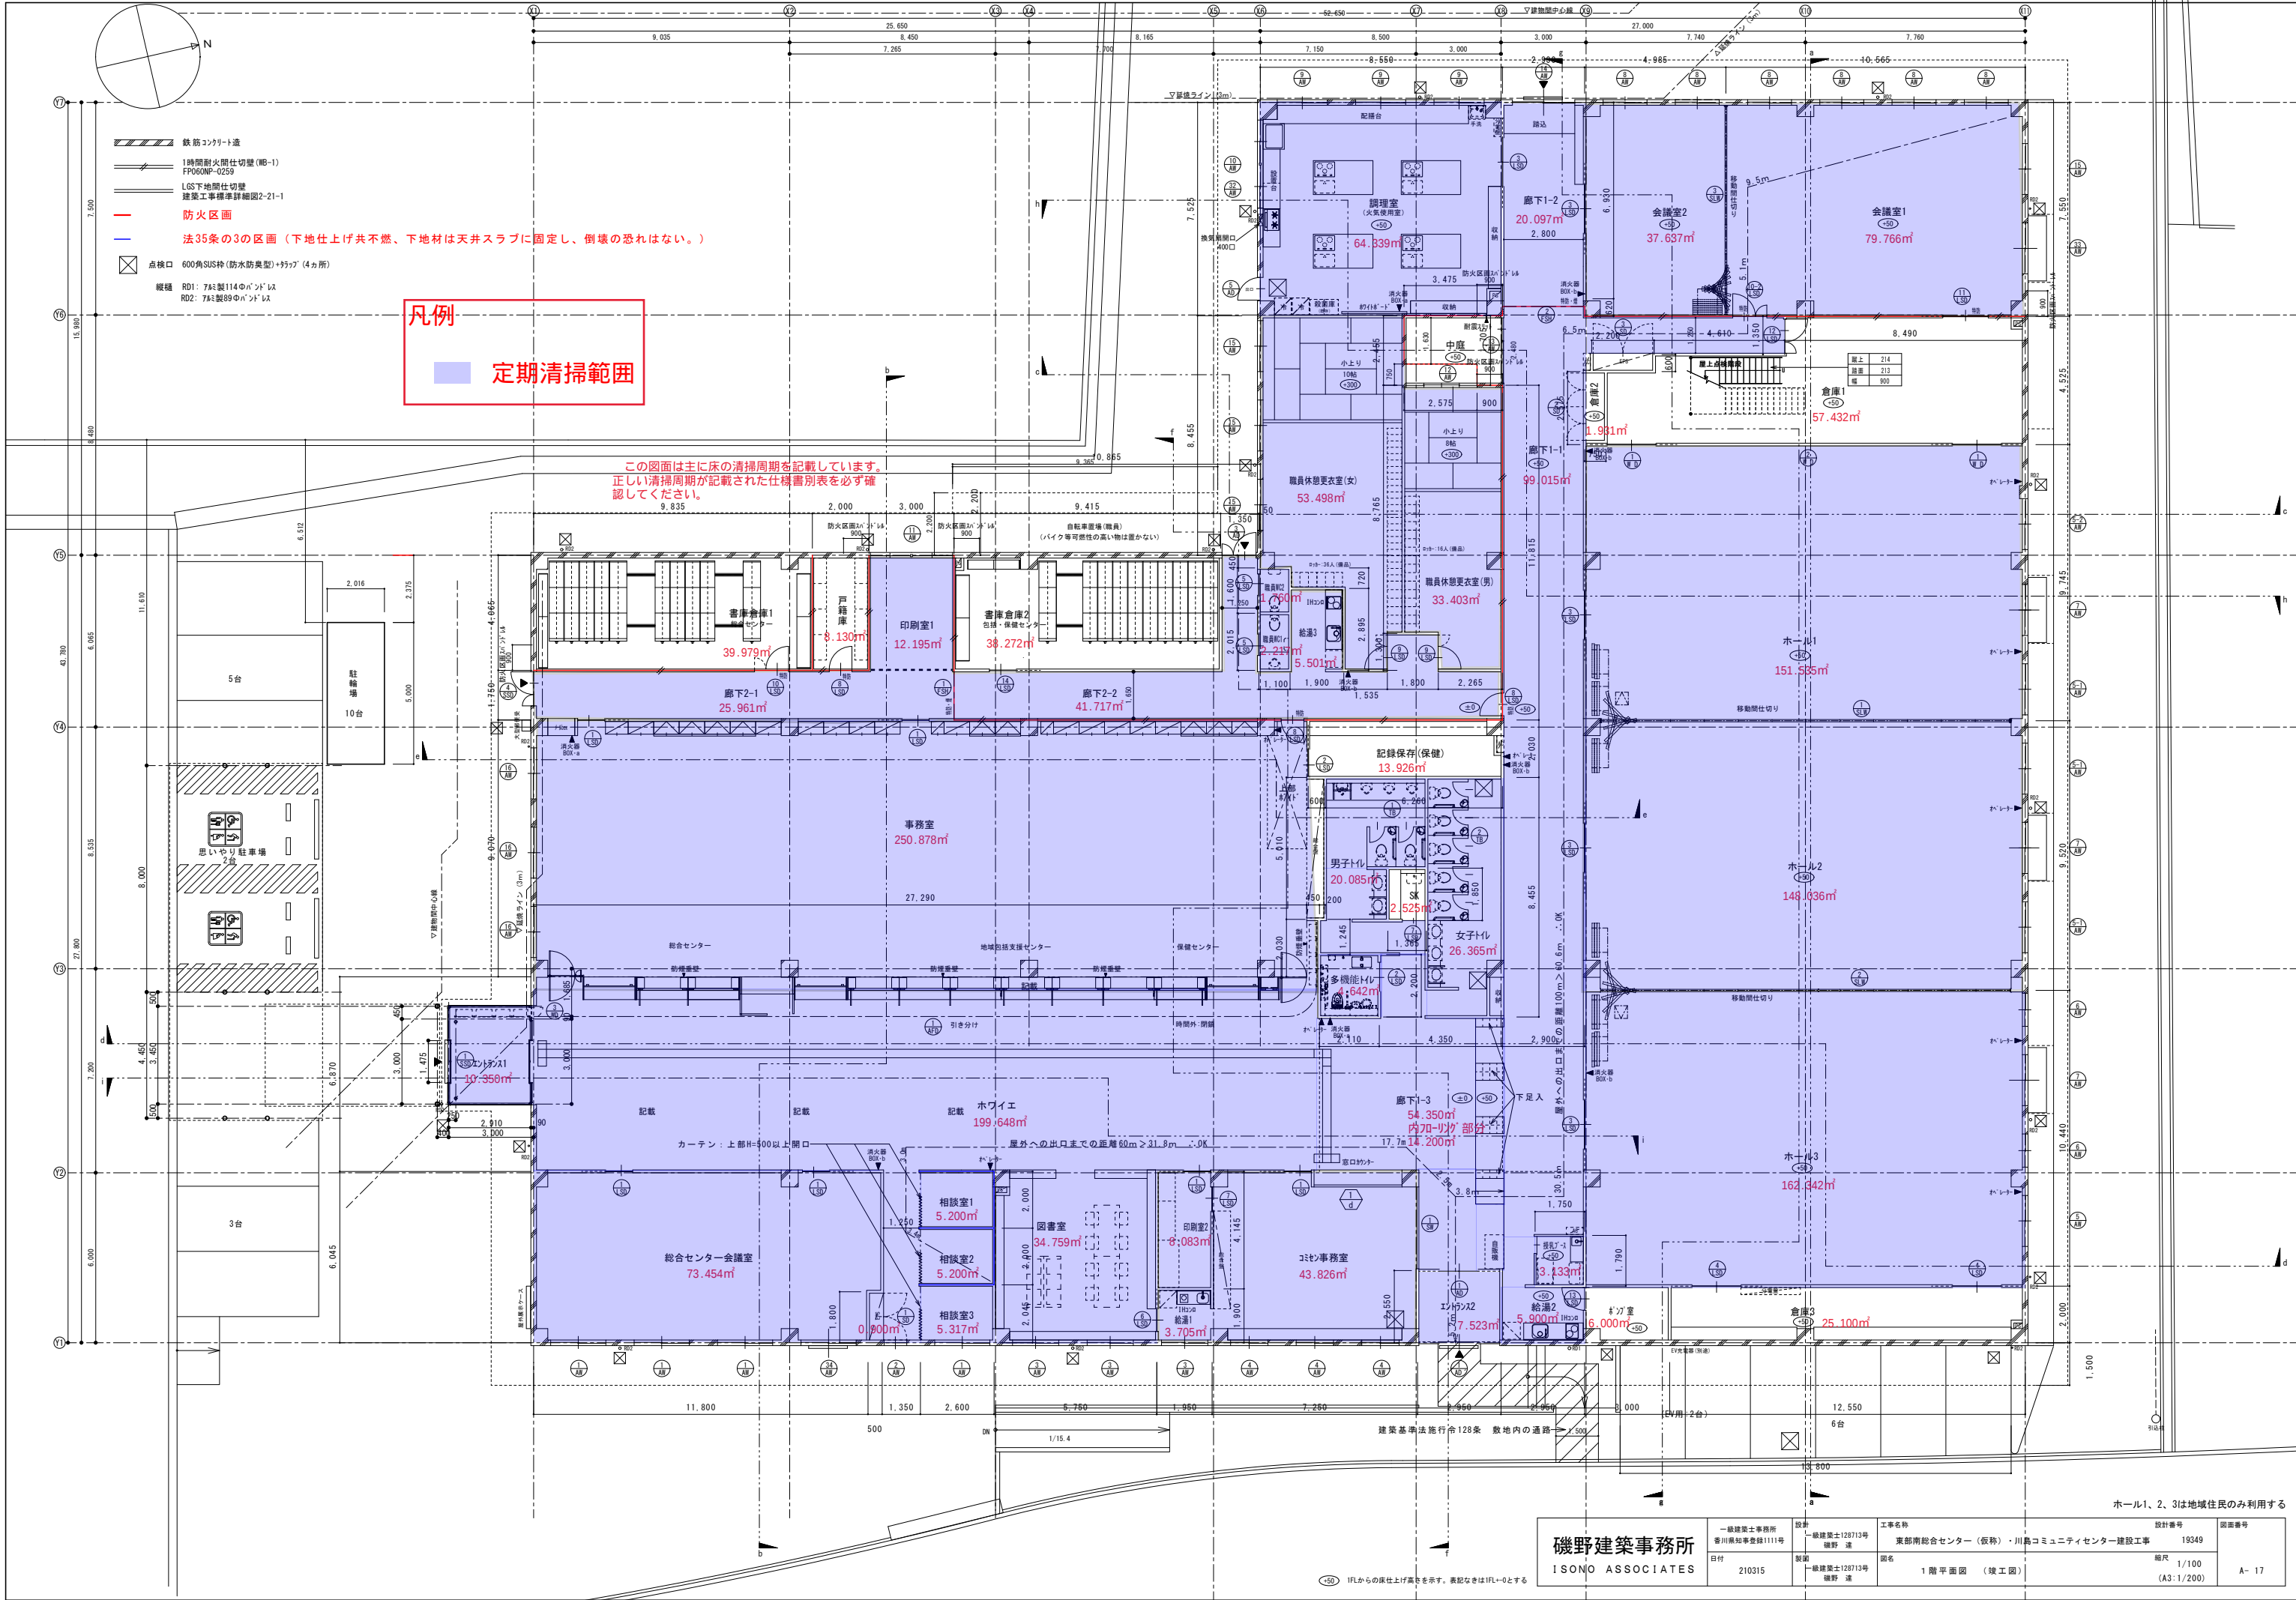

- 鉄筋コンクリート造
- 1時間耐火間仕切壁 (WB-1)
FP060NP-0259
- LGS下地間仕切壁
建築工事標準詳細図2-21-1
- 防火区画
- 法35条の3の区画 (下地仕上げ共不燃、下地材は天井スラブに固定し、倒壊の恐れはない。)
- 点検口 600角SUS枠 (防水防臭型) + 9377 (4カ所)
- 機種 RD1: 7A1製114Φパンドル
RD2: 7A2製99Φパンドル

凡例

定期清掃範囲

この図面は主に床の清掃周期を記載しています。
正しい清掃周期が記載された仕様書別表を必ず確認してください。