


# 中央公園平面図

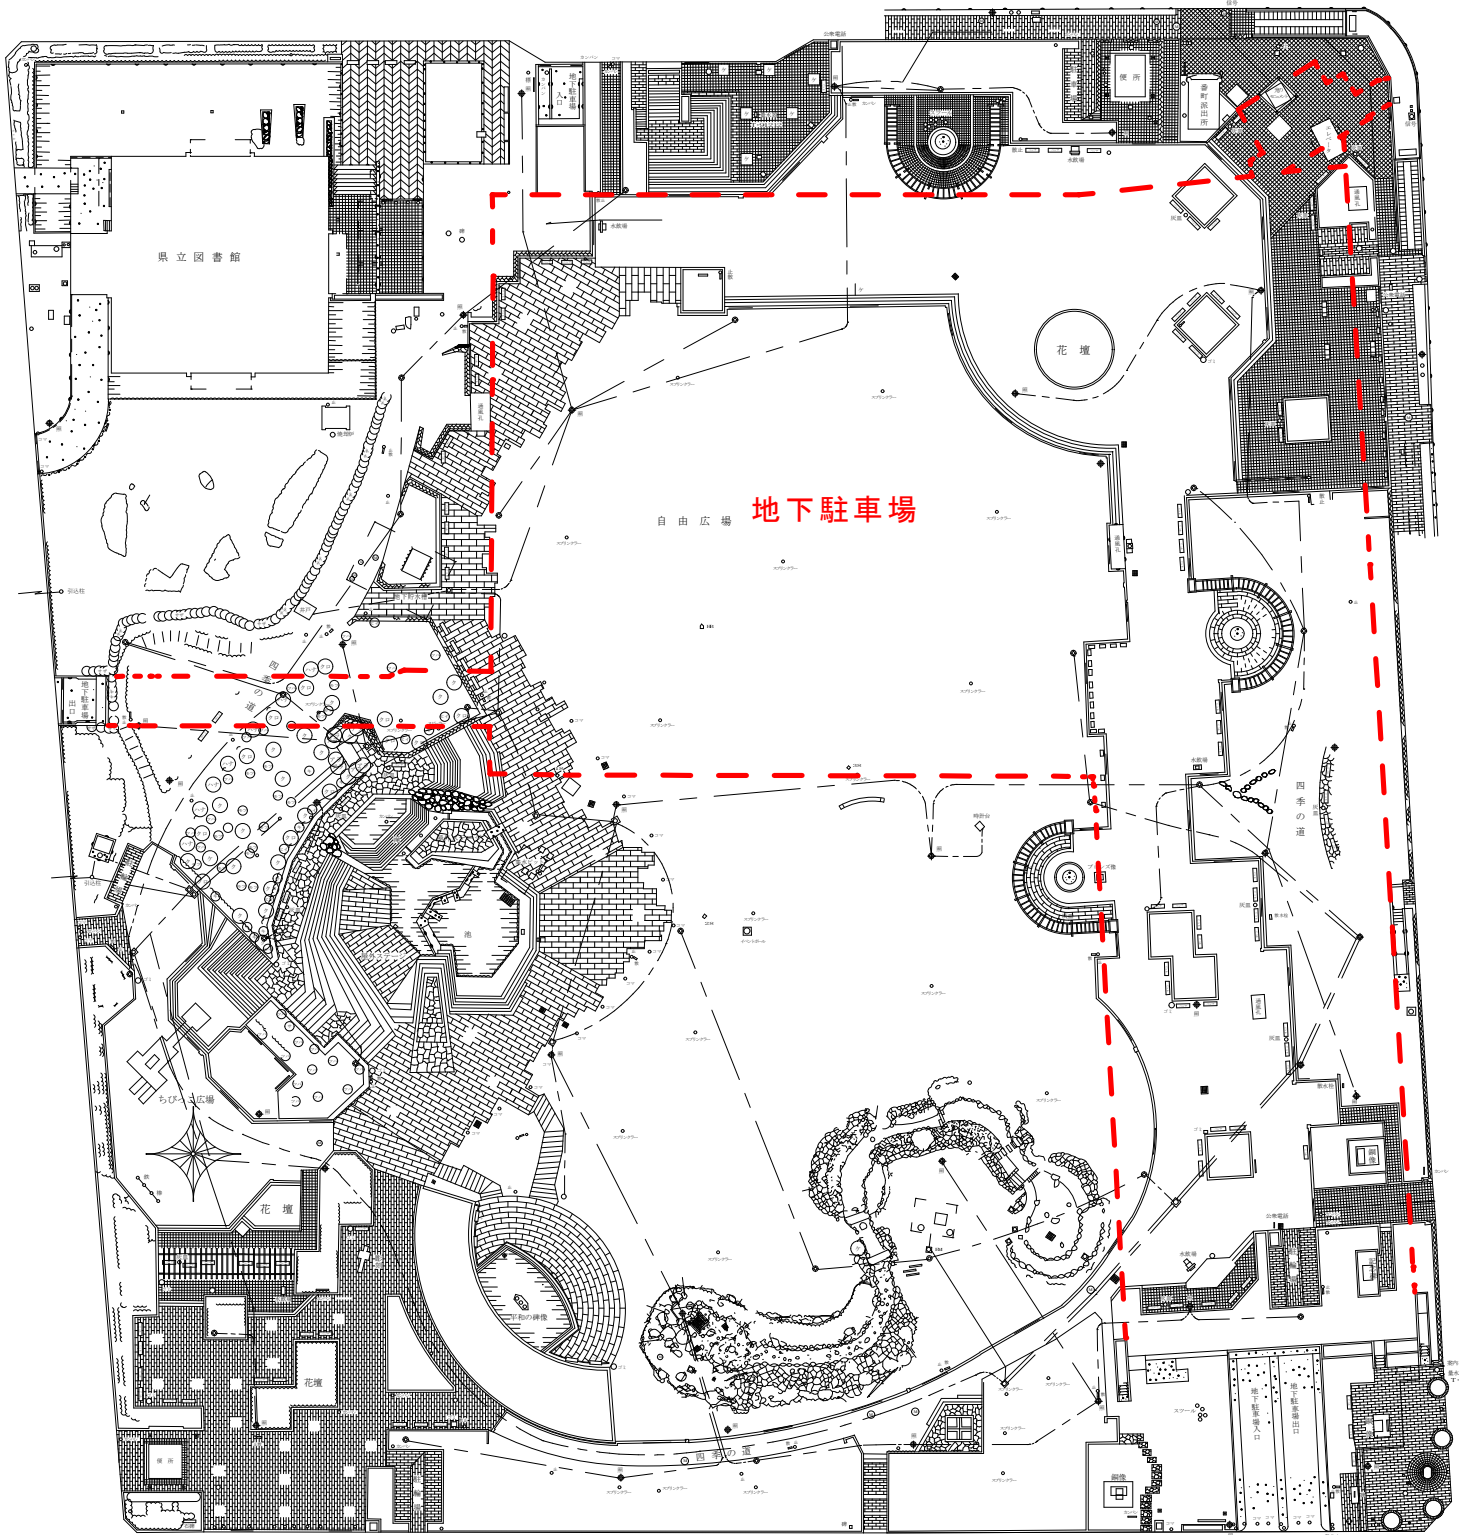

— : 地下駐車場