位置図
高松市内水浸水想定区域図作成等業務委託
高松市内一円

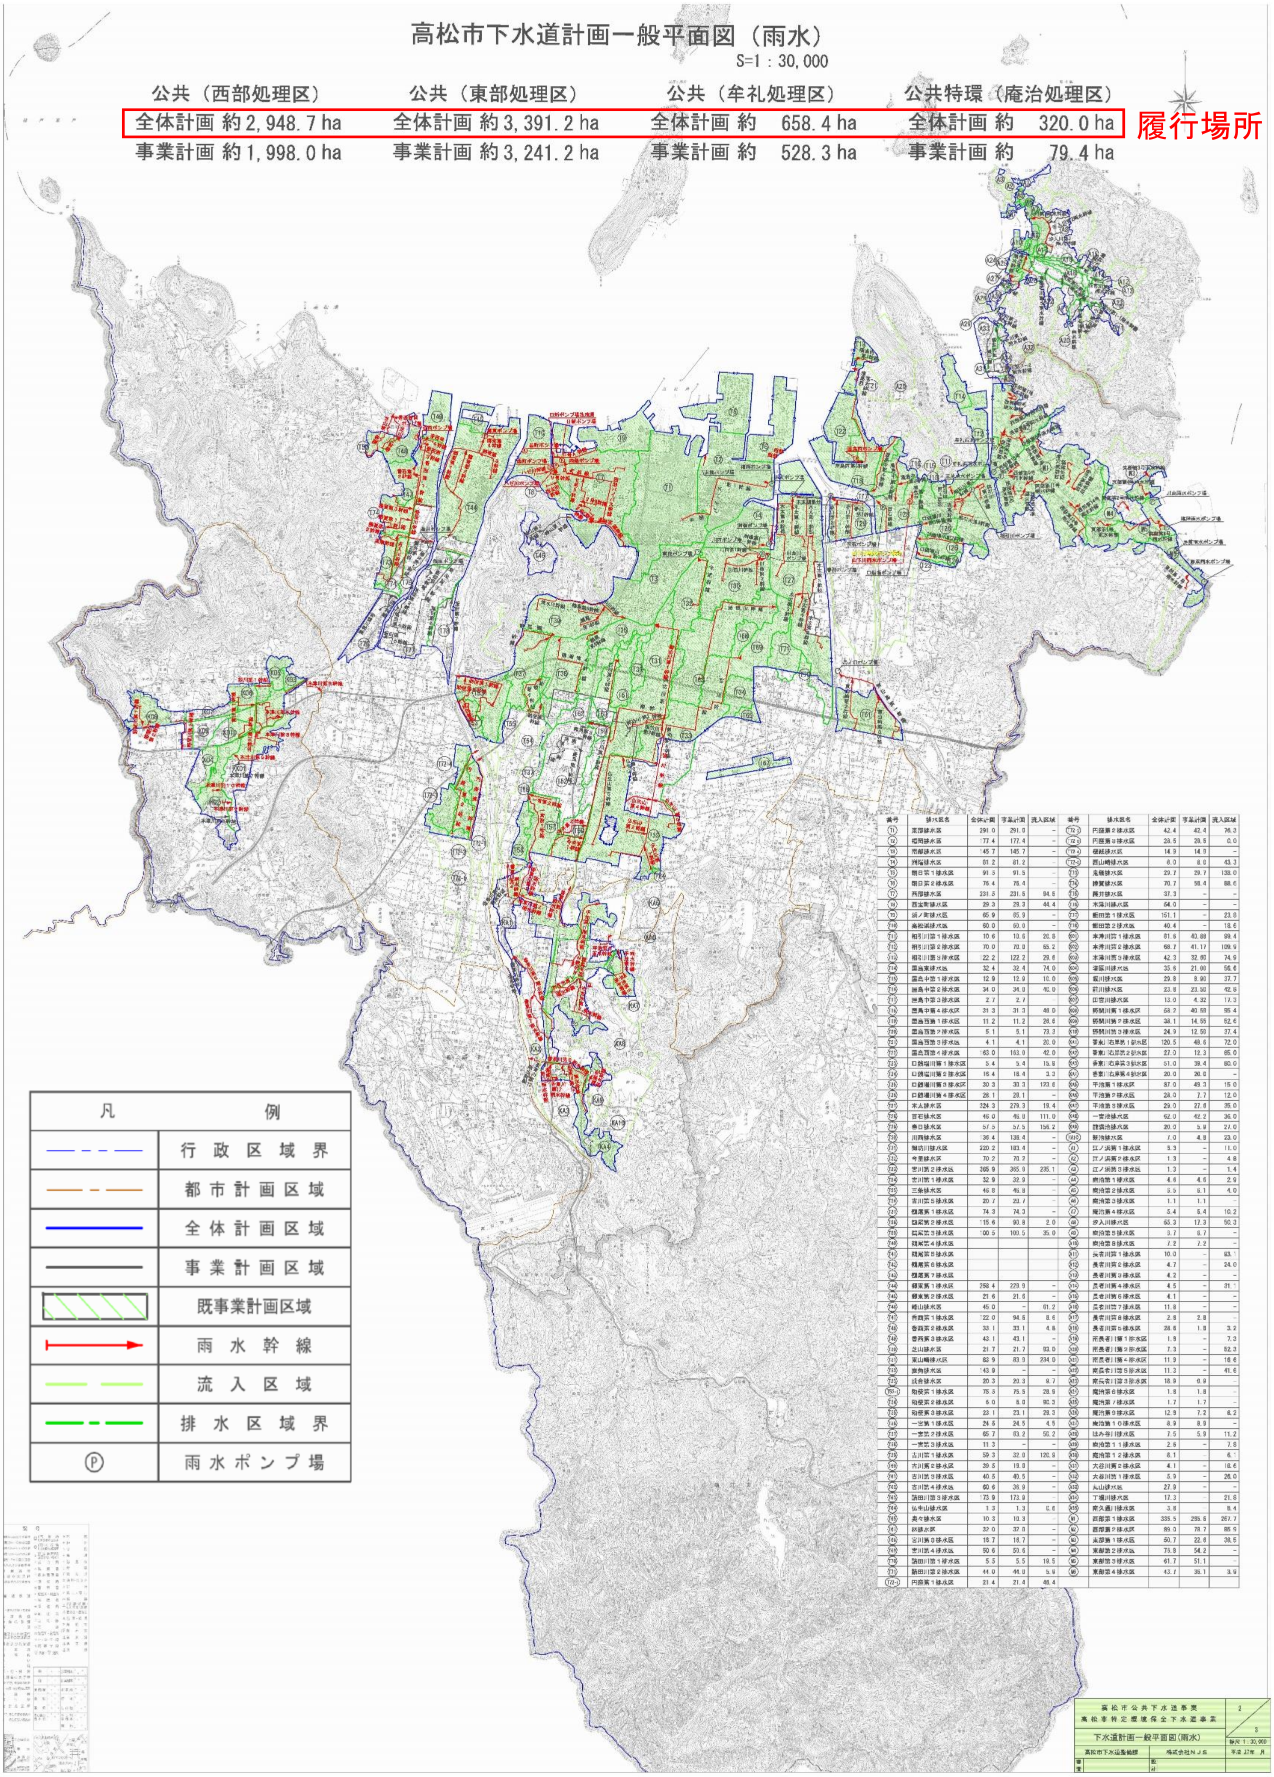
高松市下水道計画一般平面図（雨水）
S=1：30,000
公共（西部処理区）
全体計画 約2,948.7 ha
事業計画 約1,998.0 ha
公共（東部処理区）
全体計画 約3,391.2 ha
事業計画 約3,241.2 ha
公共（牟礼処理区）
全体計画 約 658.4 ha
事業計画 約 528.3 ha
公共特環（庵治処理区）
全体計画 約 320.0 ha
事業計画 約 79.4 ha
履行場所
凡 例
行政区域界
都市計画区域
全体計画区域
事業計画区域
既事業計画区域
雨水幹線
流入区域
排水区域界
Ⓟ 雨水ポンプ場
下水道計画一般平面図（雨水）
高松市下水道部
株式会社ＮＪＳ