

実 施 設 計 書

査定	精算	設計		令和7年度	単独事業

工 事 名 前田西町 2 号線道路改良工事に伴う埋蔵文化財発掘調査掘削業務委託

工 事 場 所 高松市前田西町 地内

工 種 区 分 公園工事
 単 価 適 用 令和 7 年 6 月単価
 歩 掛 適 用 令和 6 年度版（R 7. 4 月改訂）
 単 価 地 区 高松（1 級地）
 施 工 地 域 地域補正なし
 前 払 金 無し

———当初———

設 計 金 額

工 事 価 格

消 費 税 等 相 当 額

経費計算情報

契 約 年 度	令和7年度	現場環境改善費計上区分	計上しない
単 価 適 用 年 月	令和7年6月単価	施工地域・工事場所区分	地域補正なし
歩 掛 適 用 年 月	令和6年度版（R7.4月改訂）	前 払 金 支 出 割 合	無し
単 価 地 区	高松（1級地）	砂防・地すべり等工事の条件	該当する条件はなし
適 用 工 種	公園工事	除雪工事の営繕費補正	補正なし
施工時期（冬季）補正	補正なし	週 休 2 日 補 正	補正あり
契 約 保 証 の 方 法	金銭的保証		
緊 急 工 事 補 正	補正なし		
消 費 税 率	10%		

工 事 概 要

[illegible]

本工事費内訳書

費目・工種・種別・細別・規格	単位	数 量		単 価		金 額	摘 要
発掘調査	式	1					費目行
土工	式	1					工種行
掘削工	式	1					種別行
重機掘削	m3	230					1号明細書 4頁
人力掘削	m3	40					2号明細書 5頁
埋戻し	m3	180					3号明細書 6頁
養生	m2	533					4号明細書 7頁
仮設工	式	1					工種行
水替工	式	1					種別行
ポンプ排水	式	1					5号明細書 8頁
交通管理工	式	1					種別行

本工事費内訳書

費目・工種・種別・細別・規格	単位	数 量		単 価		金 額	摘 要
交通誘導警備員	人日	2					6号明細書 9頁
直接工事費							
共通仮設費計							
共通仮設費(率分)							
純工事費							
現場管理費							
工事原価							
一般管理費等							
契約保証							
一般管理費等計							
工事価格							

本工事費内訳書

費目・工種・種別・細別・規格	単位	数 量		単 価		金 額	摘 要
消費税等相当額							
設計金額							

重機掘削

明細書

(1号明細書)

1 m³当り

[illegible]

人力掘削

明細書

(2号明細書)

1 m3当り

名 称 ・ 規 格	単位	数 量		単 価		金 額	摘 要	備 考
人力掘削 (床掘) 遺構面清掃・養生手間・排水・小運搬含む	m3	1					2号代価表 11頁	
計								
1 m3 当り								

埋戻し

明細書

(3号明細書)

1 m³当り

[illegible]

養生

明細書

(4号明細書)

1 m²当り

[illegible]

ポンプ排水

明細書

(5号明細書)

1 式当り

[illegible]

交通誘導警備員

明細書

(6号明細書)

1 人日 当り

名 称 ・ 規 格	単位	数 量		単 価		金 額	摘 要	備 考
交通誘導警備員B 昼間勤務(8時~17時)実働8h(交替要員無)	人日	1					6号代価表 15頁	
計								
1 人 日 当り								

代価表

床掘り

土砂 平均施工幅1m以上2m未満 無し 障害無し

(第 1 号)

1 m3当り

	名 称 ・ 規 格	構成比	積算地区単価	名 称 ・ 規 格 (基準地区単価)	基準地区単価	摘 要	備 考
K		20.36					
K1	バックホ(クロー型)[後方超小旋回型] 山積0.45m3(平積0.35m3)	20.36		[賃料]バックホ(クロー型)[後方超小旋回型] 山積0.45m3(平積0.35m3)			
R		65.67					
R1	運転手(特殊)	65.67		運転手(特殊)			
Z		13.97					
Z1	軽油 1・2号 バートル給油	13.97		軽油 バートル給油			

人力掘削（床掘）
遺構面清掃・養生手間・排水・小運搬含む

代価表

(2号代価表)

1 m3当り

名 称 ・ 規 格	単位	数 量		単 価		金 額	摘 要	備 考
軽作業員	人							
計								
1 m3 当り								

代価表

(第 3 号)

埋戻し
最大埋戻幅1m以上4m未満

1 m3当り

	名 称 ・ 規 格	構成比	積算地区単価	名 称 ・ 規 格 (基準地区単価)	基準地区単価	摘 要	備 考
K		9.76					
K1	バックホウ [クローラ型]山積0.8m3(平0.6m3)	8.18		[賃料]バックホウ クローラ型 山積0.8m3(平積0.6m3)			
K2	振動ローラ[ハルトガイト式] 質量0.5~0.6t	1.48		[賃料]振動ローラ(舗装用)[ハルトガイト式] 質量0.5~0.6t			
K3	タンバ 60~80kg	0.10		[賃料]タンバ 60~80kg			
R		81.50					
R1	普通作業員	39.69		普通作業員			
R2	特殊作業員	26.02		特殊作業員			
R3	運転手(特殊)	15.79		運転手(特殊)			
Z		8.74					
Z1	軽油 1・2号 バトロール給油	8.61		軽油 バトロール給油			
Z2	ガソリン レギュラー スタント	0.13		ガソリン レギュラー スタント			

代価表

(4号代価表)

100 m2当り

名 称 ・ 規 格	単位	数 量		単 価		金 額	摘 要	備 考
ブルーシート #3000 3.6*5.4m ポリエチレン	枚	5	14					
計								
1 m2 当り								

締切排水(水替)工
60日

代価表

(5号代価表)

1 式 当 り

名 称 ・ 規 格	単位	数 量		単 価		金 額	摘 要	備 考
ポンプ 運転工 1台 常時排水 商用電源	日						7号代価表 16頁	
ポンプ 据付・撤去工	現場	1					8号代価表 17頁	
計								
1 式 当 り								

昼間勤務(8時~17時)実働8h(交替要員無)

(6号代価表)

1 人日当り

[illegible]

ポンプ運転工 1台
常時排水 商用電源

代価表

(7号代価表)

1 日 当 り

名 称 ・ 規 格	単位	数 量		単 価		金 額	摘 要	備 考
特殊作業員	人							
普通作業員	人							
工事中水中ポンプ（普通型（潜水ポンプ）） 口径 50mm・全揚程5m	日							
諸雑費	%						諸雑費	電力料・燃料、吐出配管・水槽損料等
計								
1 日 当 り								

ポンプ 据付・撤去工



代価表

(8号代価表)

1 現場当り

[illegible]

埋蔵文化財発掘調査位置図 S=1:500

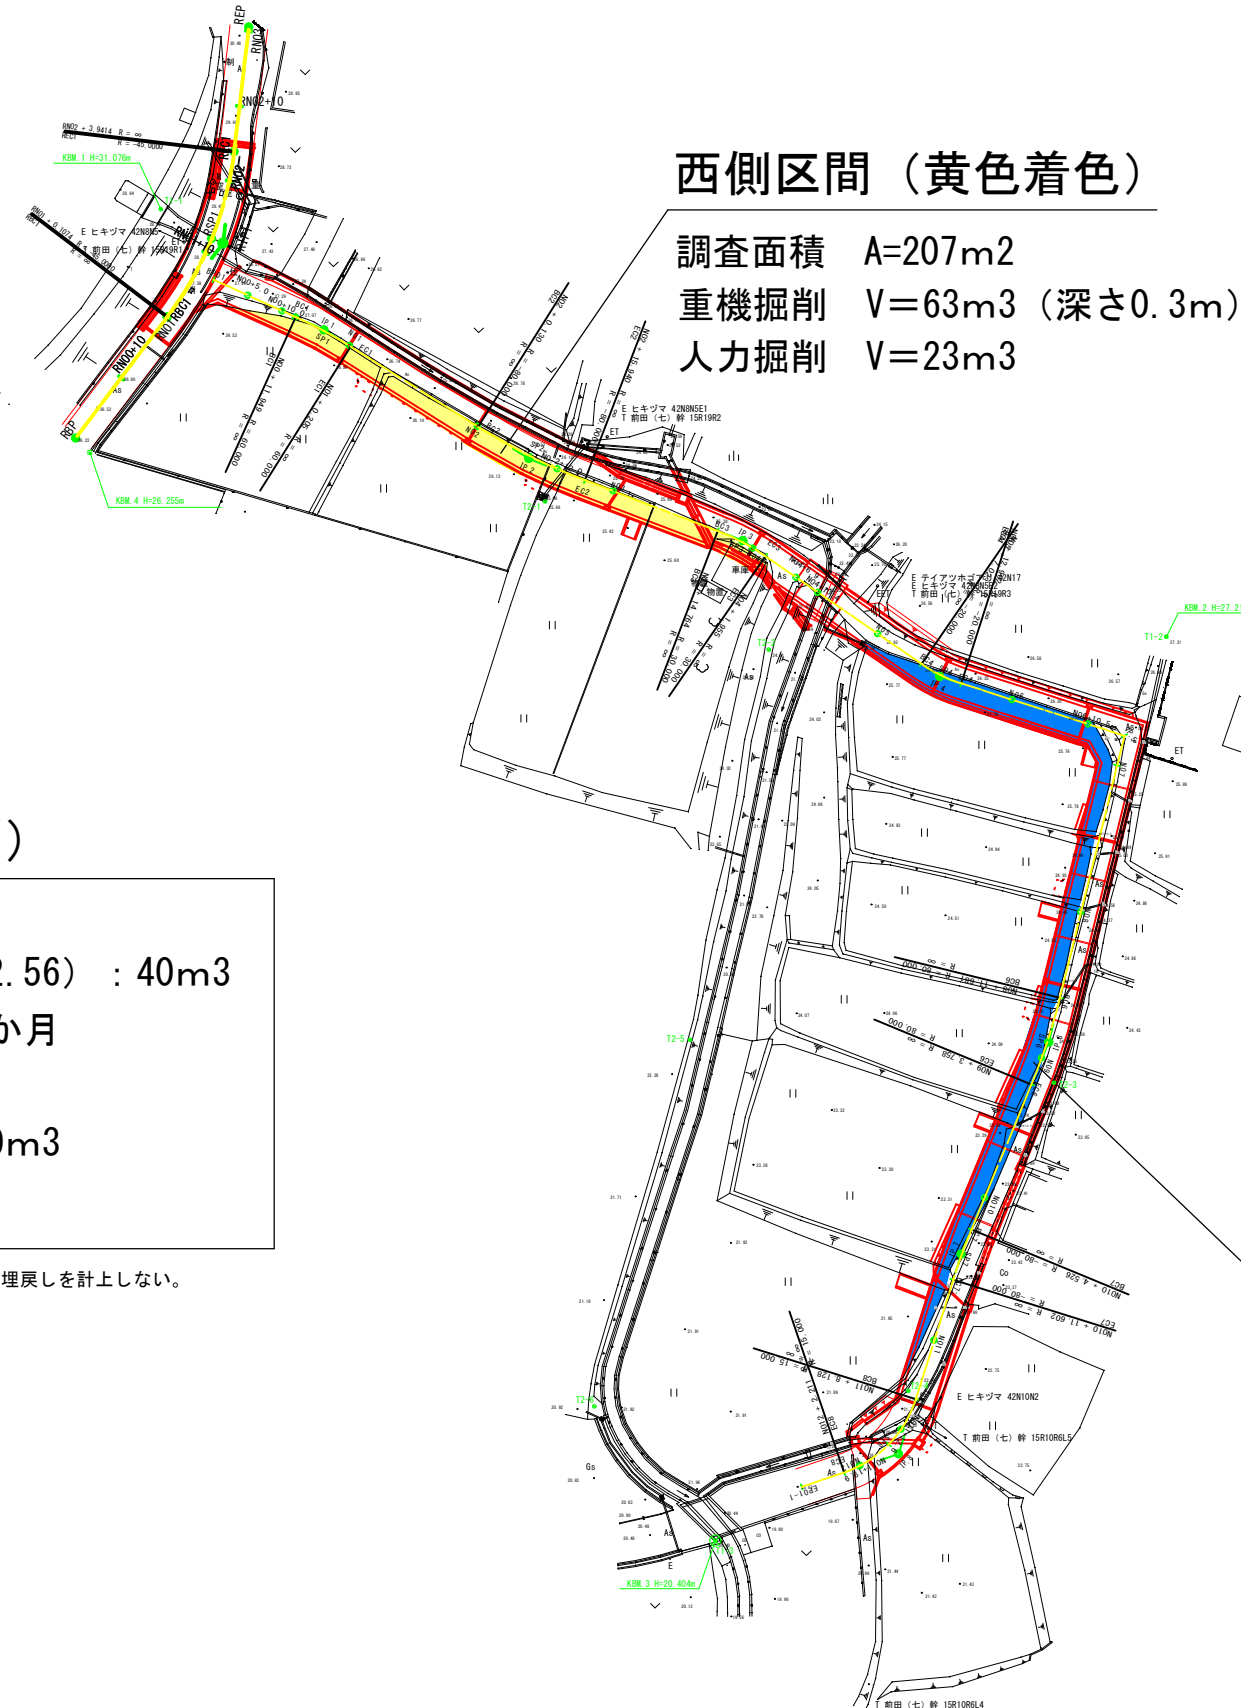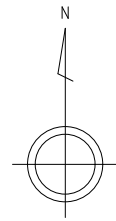

西側区間（黄色着色）

調査面積 A=207m²
重機掘削 V=63m³（深さ0.3m）
人力掘削 V=23m³

発注数量（西側・東側）

重機掘削（0.45）：230m³
人力掘削（軽作業員：歩掛2.56）：40m³
水中ポンプ（2インチ）：2か月
ポンプ設置：1か所
埋戻し（東区間のみ）：180m³
養生工（＃3000）：533m²

※西側区間は今年度道路改良工事を予定しているため、埋戻しを計上しない。

東側区間（青色着色）

調査面積 A=326m²
重機掘削 V=169m³
（深さ 北辺0.3m 東辺0.6m）
人力掘削 V=14m³