
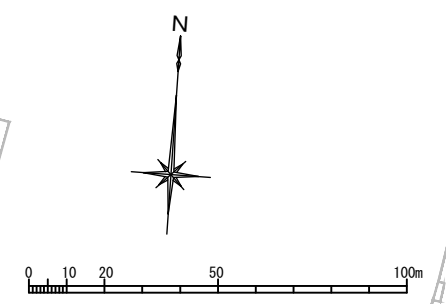




— : 周辺配電線(架空)  
- - - : 現況高圧引込線(6600V)

インフラ現況図／電気

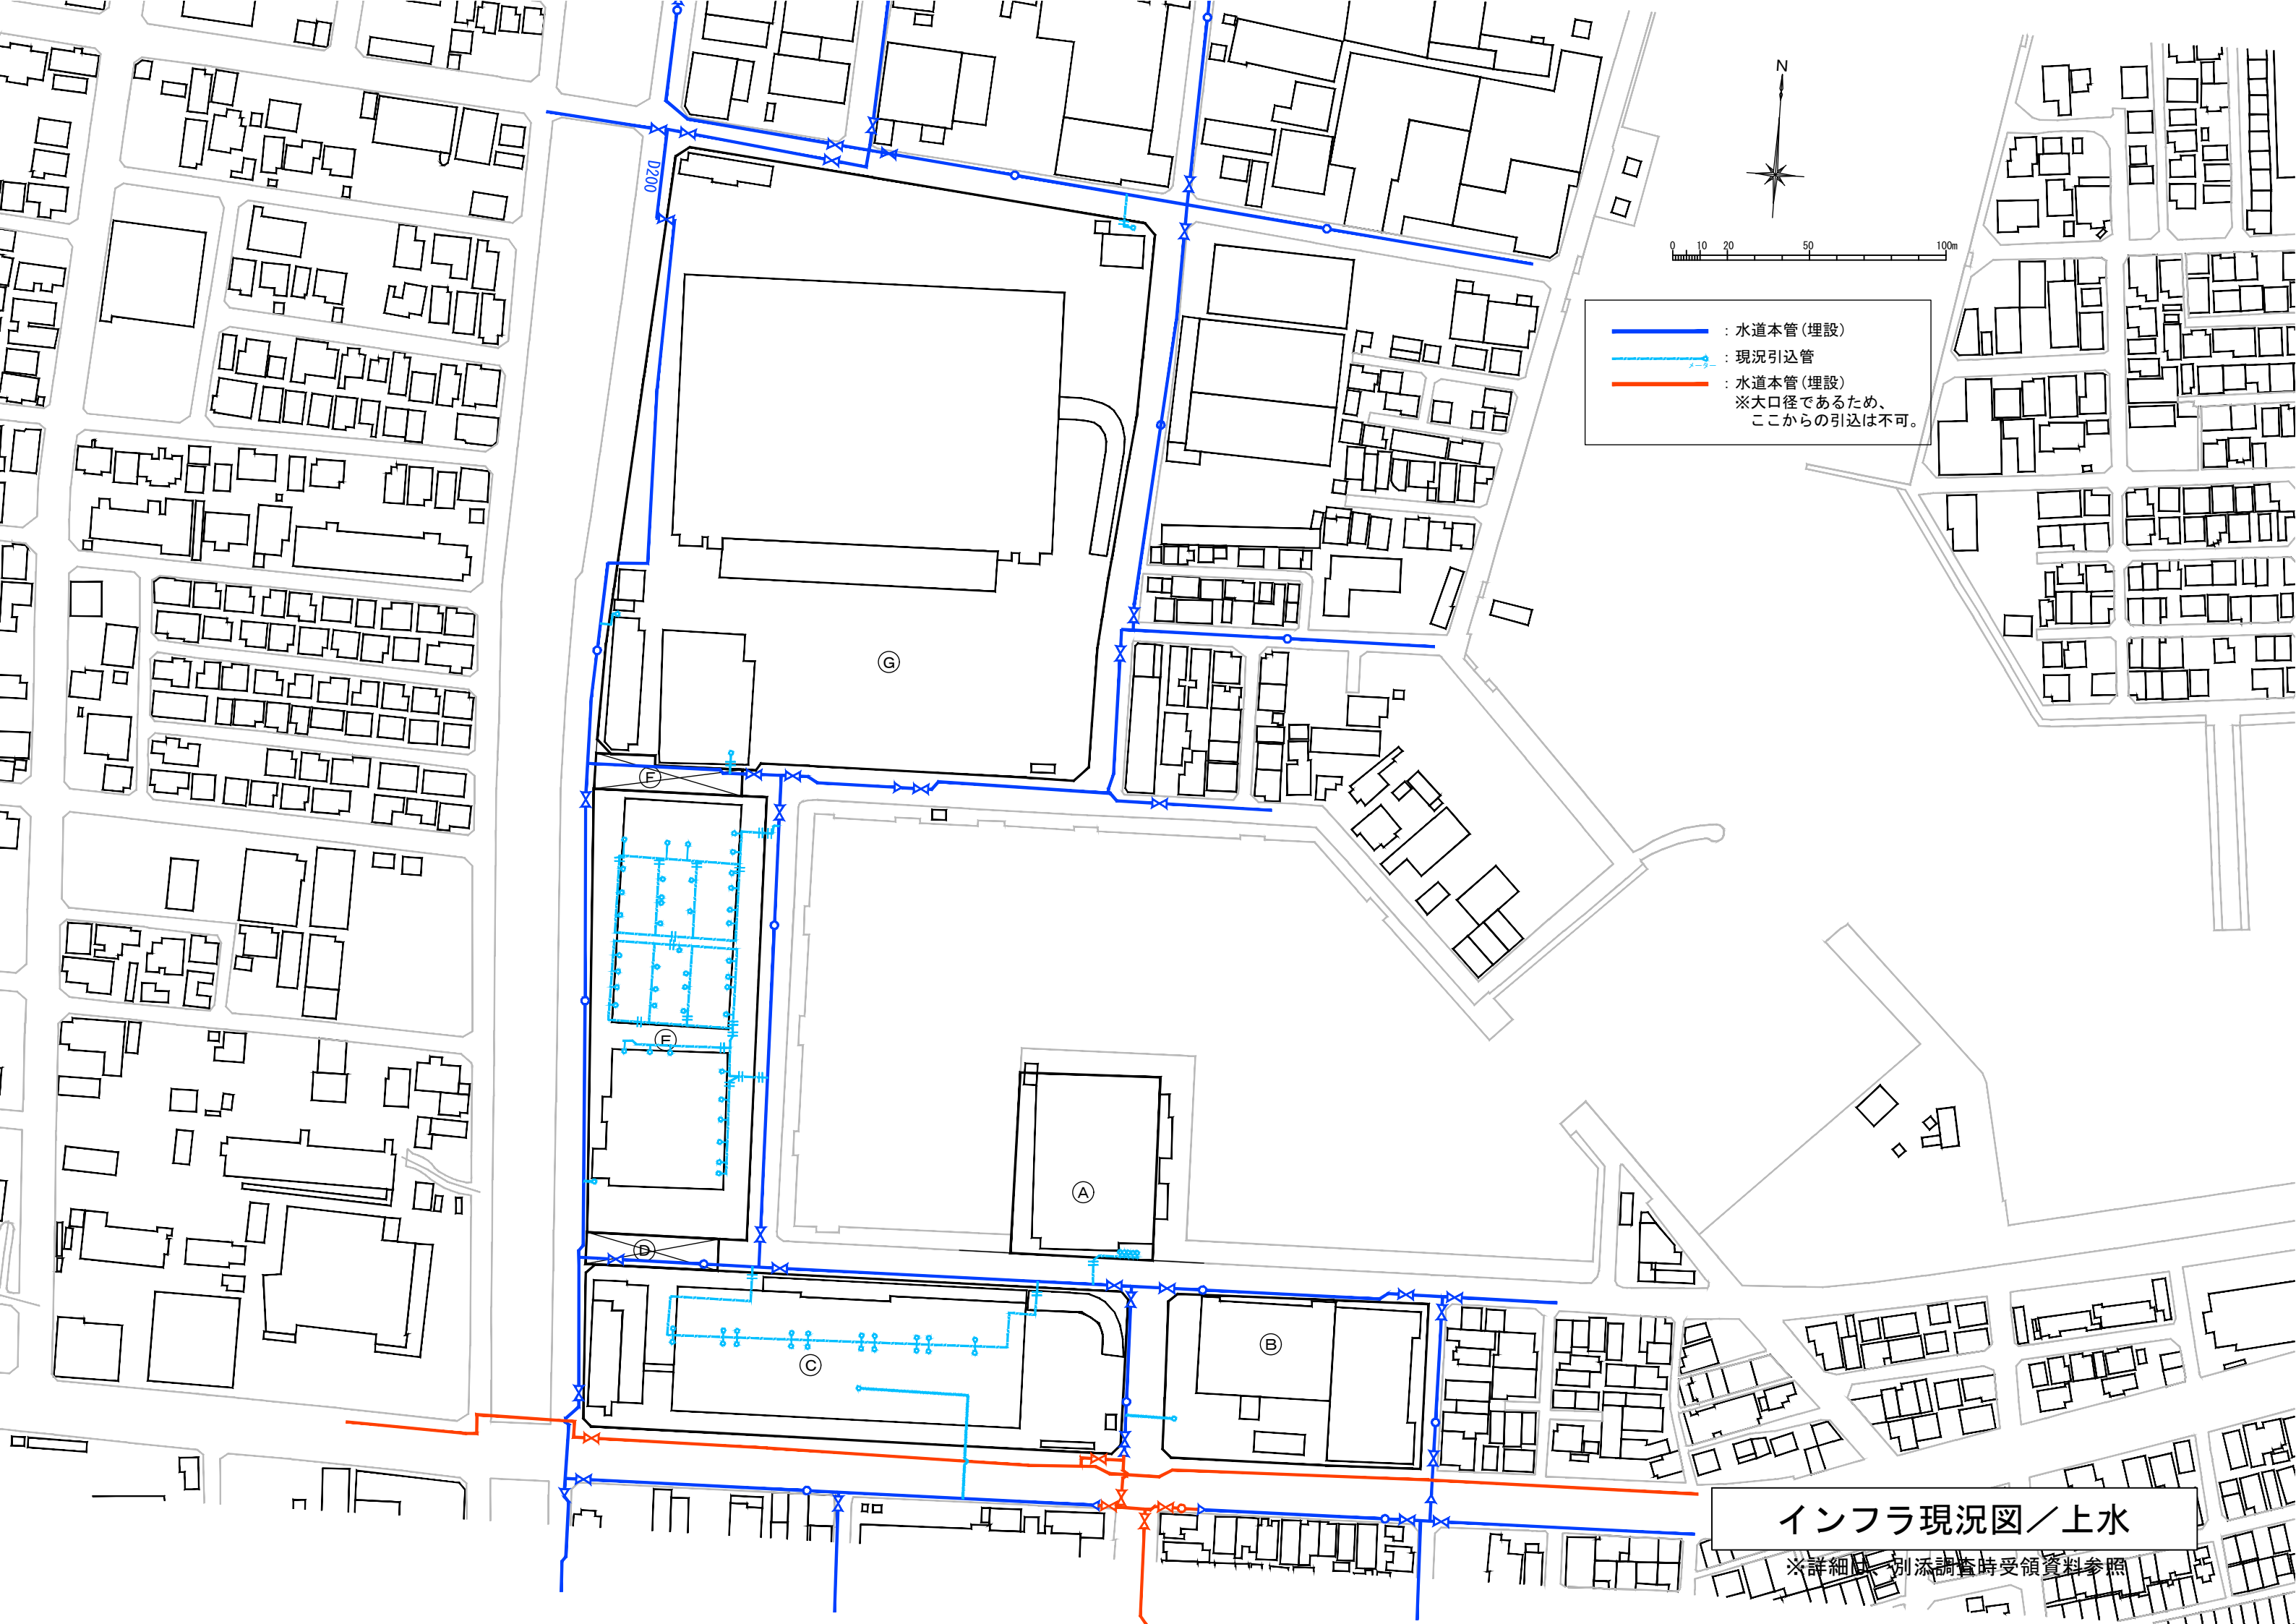

- : 水道本管(埋設)
- - - : 現況引込管
- : 水道本管(埋設)  
※大口径であるため、  
ここからの引込は不可。


インフラ現況図／上水  
※詳細は別添調査時受領資料参照

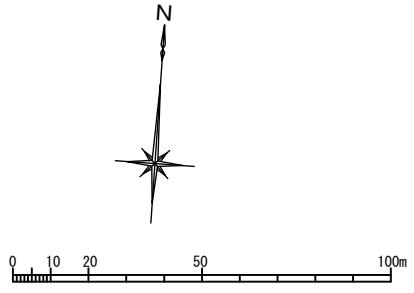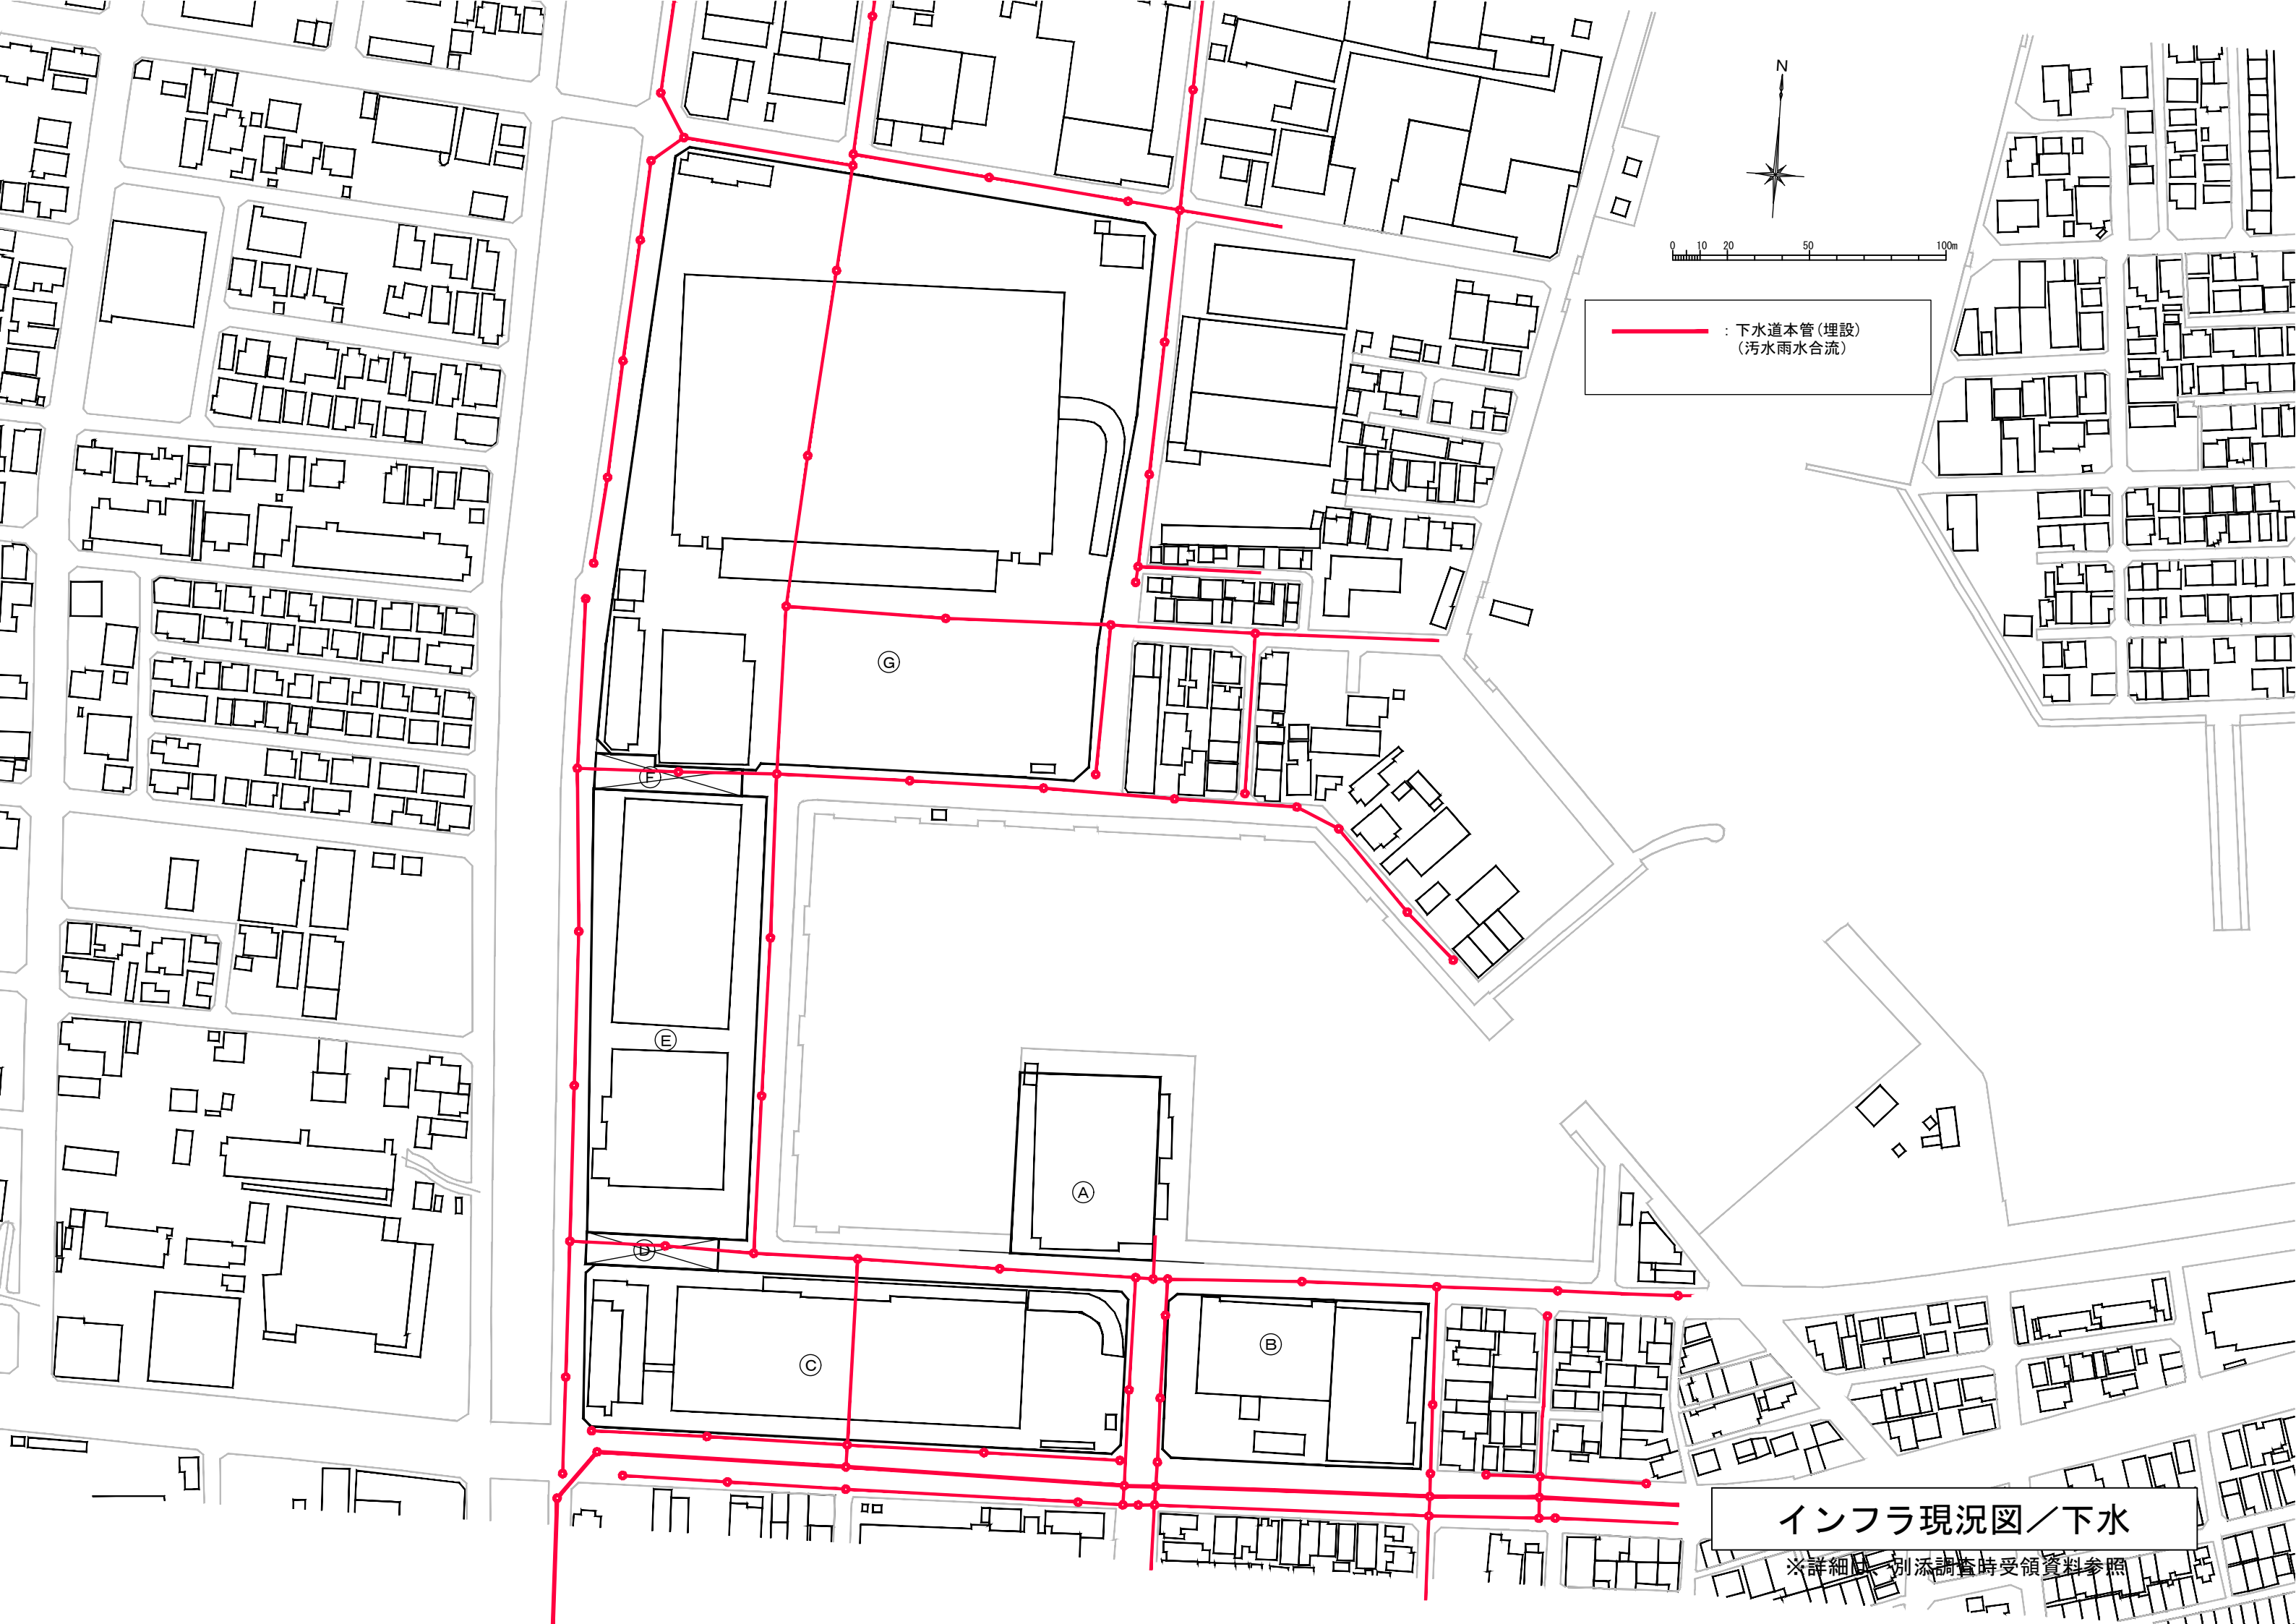

— : 下水道本管(埋設)  
(汚水雨水合流)

インフラ現況図／下水  
※詳細図一別添調査時受領資料参照



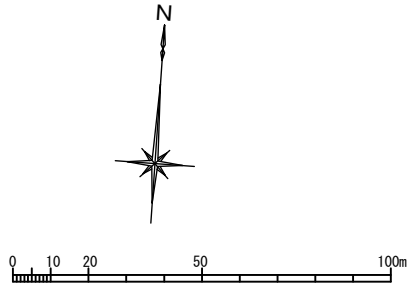

— : ガス管 (埋設)

※敷地への引込管無し

ガス本管DP150mm

Ⓒ

Ⓕ

Ⓔ

※敷地への引込管無し

ガス本管PLP200mm

※直近にガス管埋設なし  
※敷地への引込管無し

Ⓐ

ガス本管DP200mm

※敷地への引込管無し

Ⓖ

※直近にガス管埋設なし  
※敷地への引込管無し

Ⓑ

ガス本管DP100mm

ガス本管PE50mm

インフラ現況図 / 都市ガス